


PLANTA BAIXA


Esc: 1:75

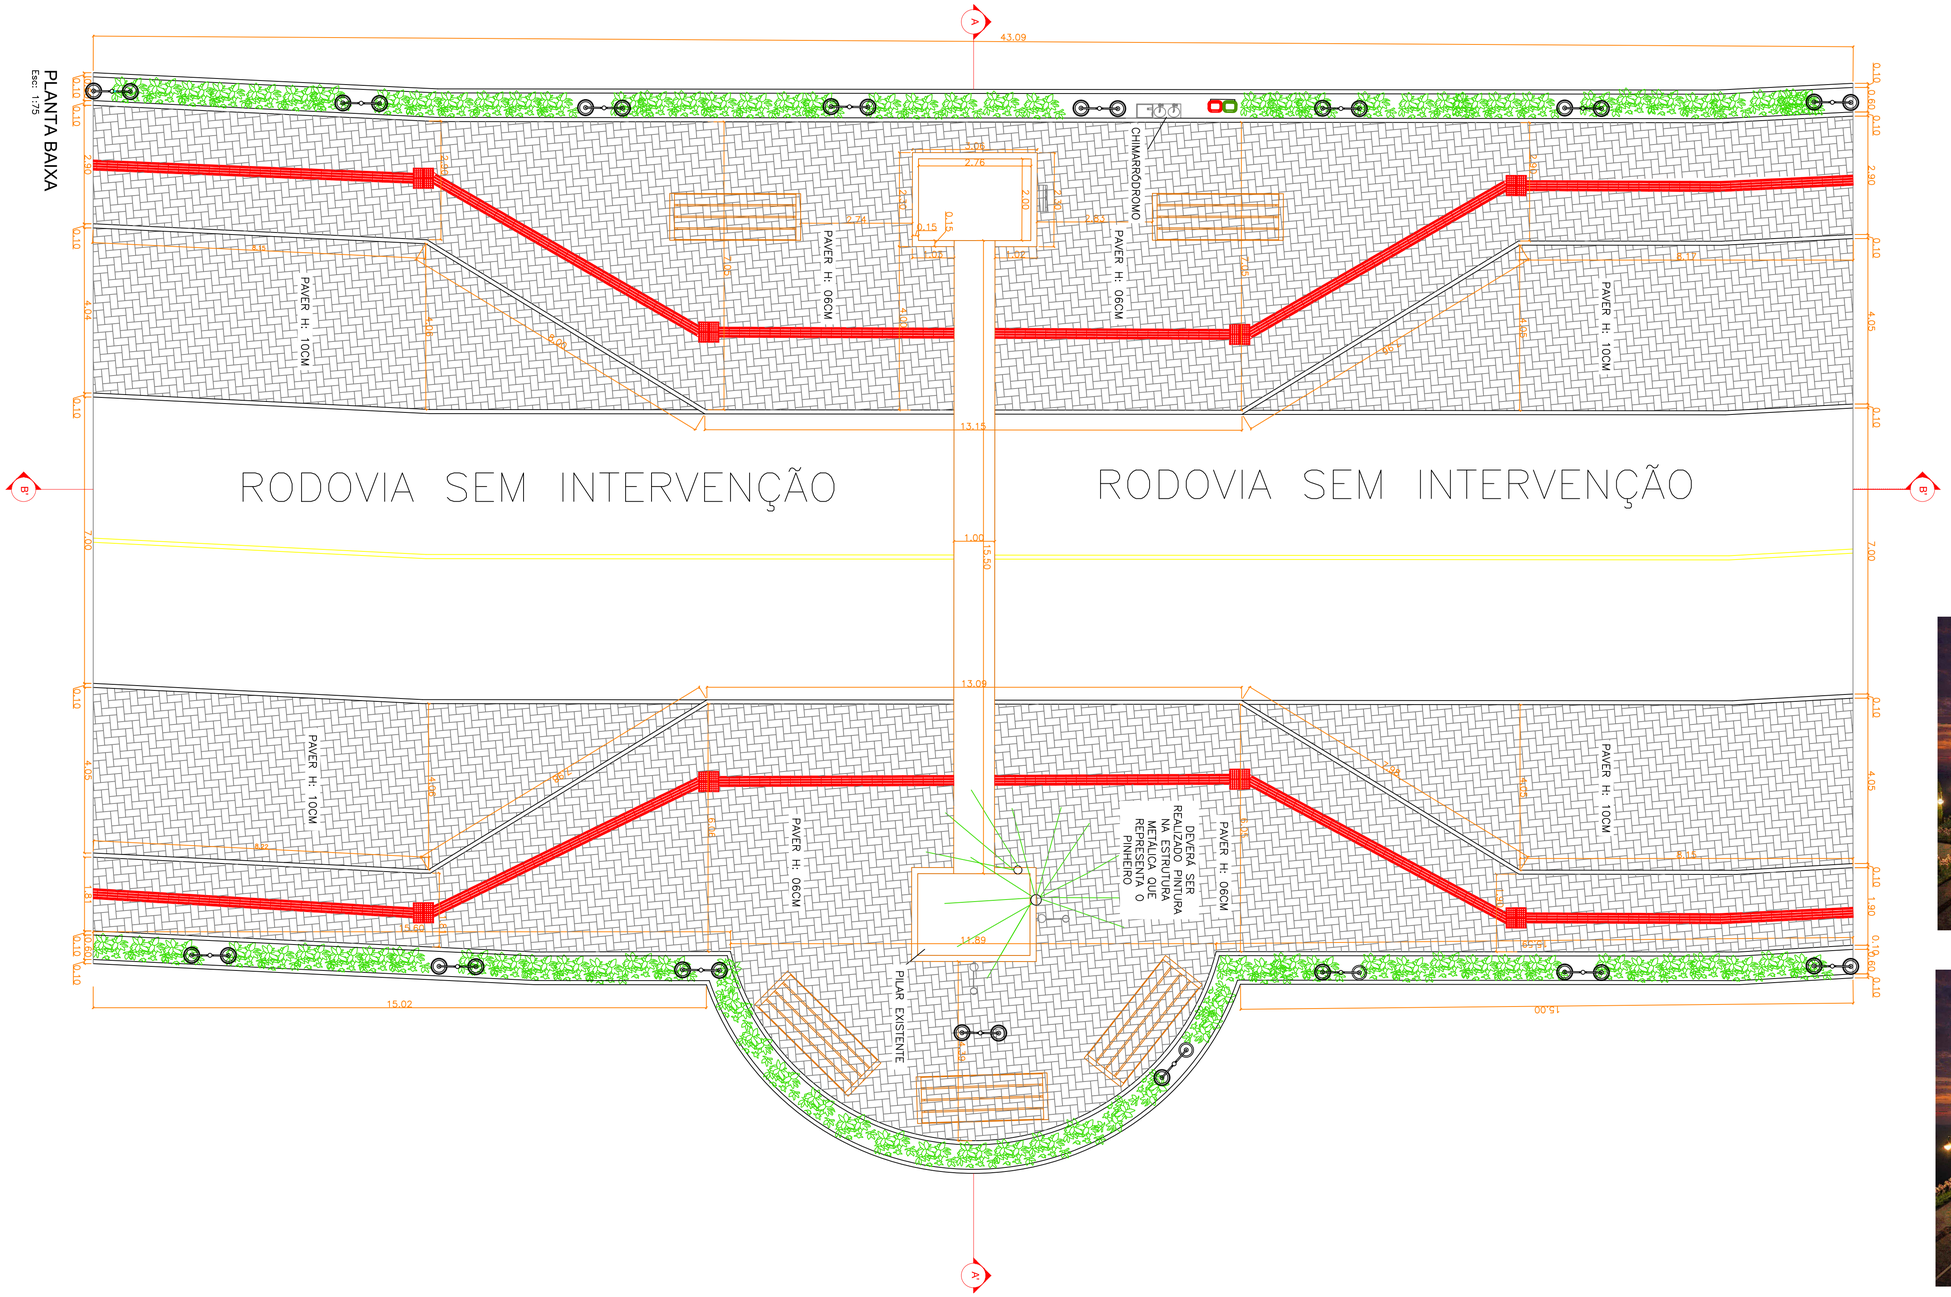



QUADRO DE MEDIDAS	
ITEM	UNIDADE DE MEDIDA
PAVER H: 06CM	374,75 M²
PAVER H: 10CM	186,32 M²
PISO TÁTIL DIRECIONAL	31,14 M²
PISO TÁTIL DE ATENÇÃO	2,88 M²
MEIO FIO	239,00 M
MEIO FIO CURVO	33,00 M
TUBO Ø30cm	142,00 M

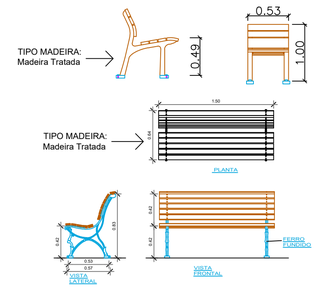

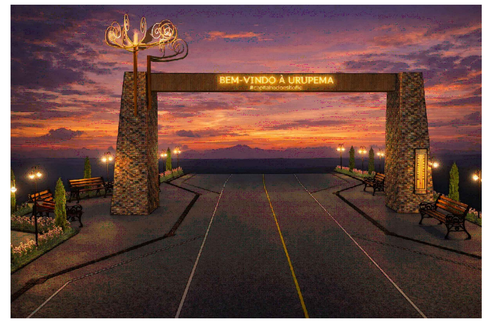

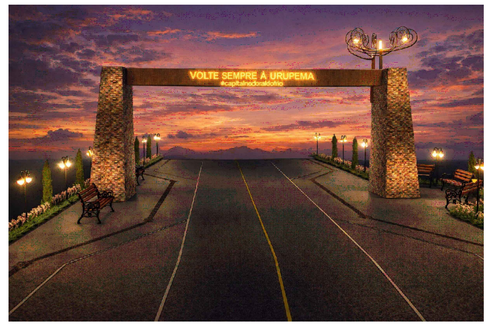

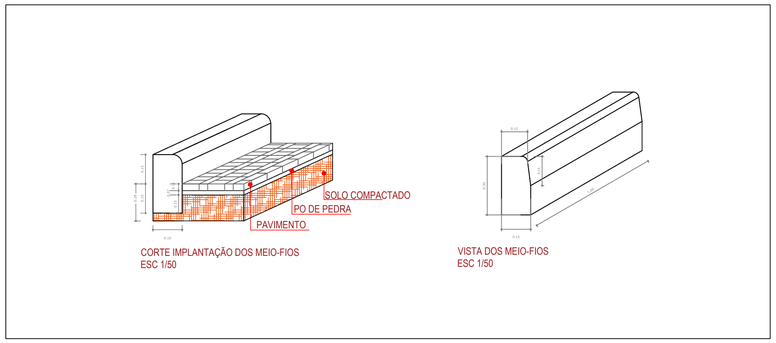

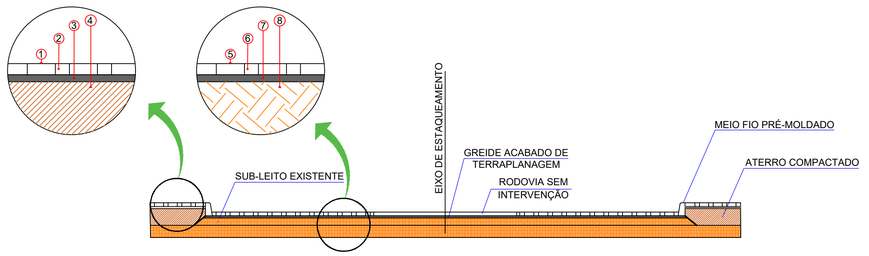

ESTRUTURA DE PAVIMENTAÇÃO	
1	Rejunte de Areia
2	Paver 10x20 (6.00cm)
3	Colchão de Pó de Pedra (5.00cm)
4	Solo Compactado de (15.00cm)

ESTRUTURA DE PAVIMENTAÇÃO	
5	Rejunte de Areia
6	Paver 10x20 (10.00cm)
7	Colchão de Pó de Pedra (5.00cm)
8	Solo Compactado de (15.00cm)

PLANALTO ENGENHARIA
TEL: 3244-0067

PREFEITURA:	SAÚDE PÚBLICA:	BOMBEIRO:

Descrição: REVITALIZAÇÃO DO PORTAL TURÍSTICO DE URUPEMA/SC

Local: Rodovia SC-370, Urupema – SC

Engº Resp. Projeto:
Fernando Hudyma
Engenheiro Civil/ Ambiental
CREA/SC 100962-7

Documento assinado digitalmente
gov.br FERNANDO HUDYMA
Data: 03/03/2026 18:03:26-0300
Verifique em https://validar.iti.gov.br

Proprietário/Responsável:
NOME: Prefeitura do Munícipio de Urupema
CNPJ: 78.492.576/0001-00.

Revisão: 01/2026
Data: 03/03/2026
Escala: Indicadas
Desenhista: Gabrieli/João
Construir: 685,60 m²
Terreno: – – m²
Folha: 01/08