

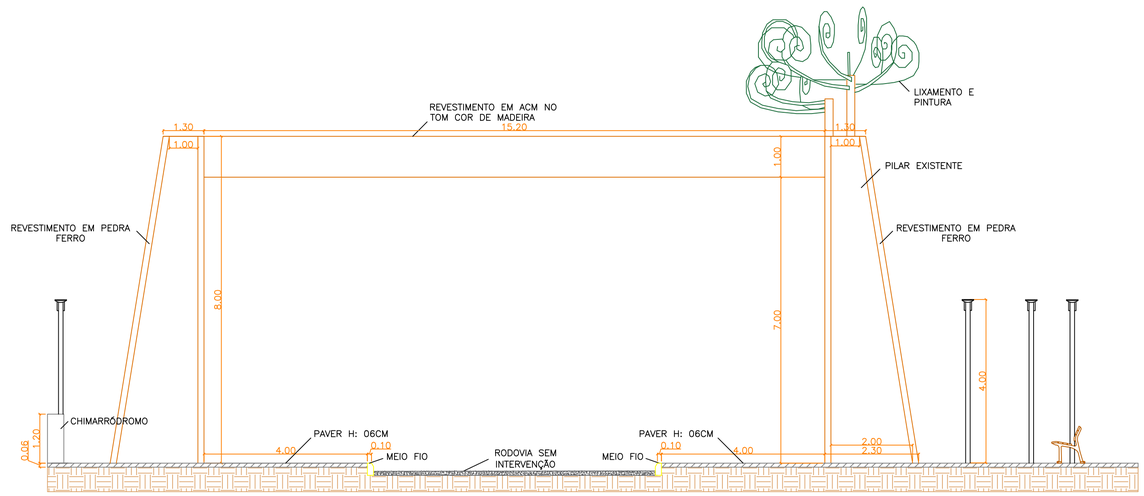


CORTE AA'
Esc: 1:75

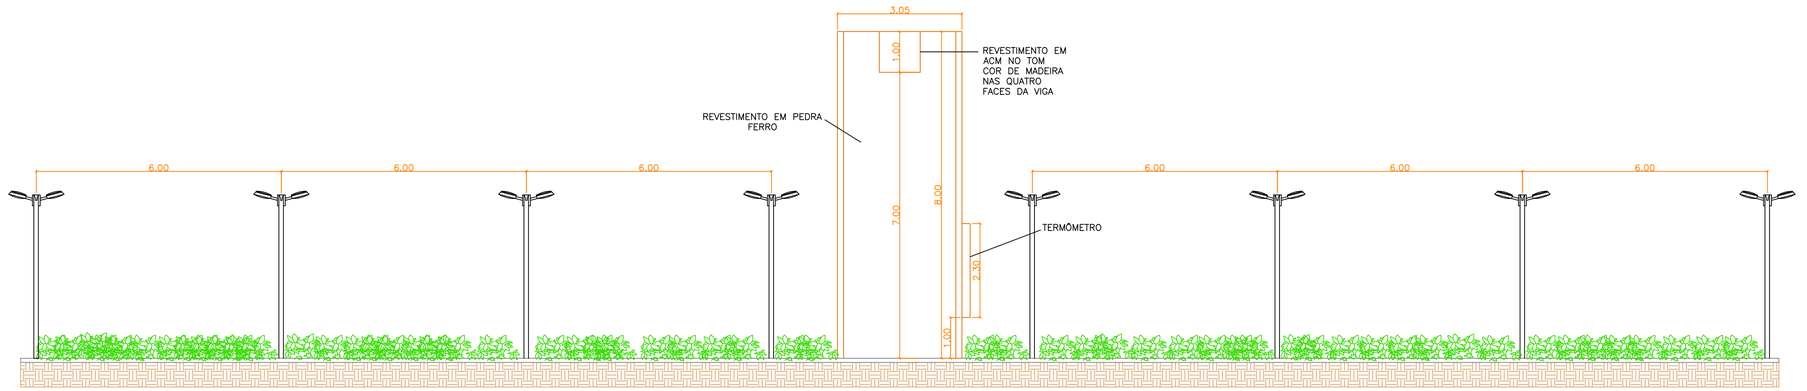


CORTE BB'
Esc: 1:75

Sinalização tátil de atenção

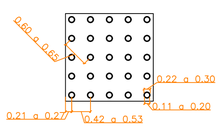


	Mínimo mm	Máximo mm
Diâmetro de base do relevo	22	30
Distância horizontal entre centro de relevo	42	53
Distância diagonal entre centro de relevo	60	75
Altura do relevo	03	05

Sinalização tátil direcional

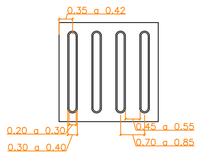

	Mínimo mm	Máximo mm
Largura de base do relevo	30	40
Largura do topo	20	30
Altura do relevo *	04	05
Distância horizontal entre centros de relevo	70	85
Distância horizontal entre bases de relevo	45	55

*Quando em placas sobrepostas a altura do relevo deve ser 3

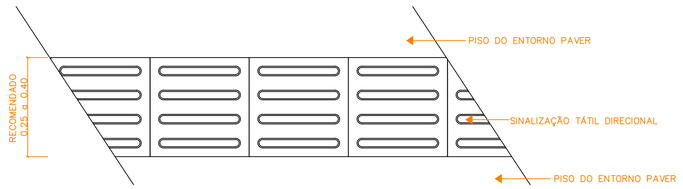

PLANALTO ENGENHARIA
TEL: 3244-0067

PREFEITURA:	SAÚDE PÚBLICA:	BOMBEIRO:

Descrição: REVITALIZAÇÃO DO PORTAL TURÍSTICO DE URUPEMA/SC
Revisão: 01/2026
Local: Rodovia SC-370, Urupema – SC
Data: 03/03/2026
Engº Resp. Projeto: Fernando Hudyma, Engenheiro Civil/ Ambiental, CREA/SC 100962-7
govbr: Documento assinado digitalmente. FERNANDO HUDYMA. Data: 03/03/2026 18:03:26-0300. Verifique em https://validar.iti.gov.br
Escala: Indicadas
Desenhista: Gabrieli/João
Construir: 685,60 m²
Proprietário/Responsável: NOME: Prefeitura do Munícipio de Urupema. CNPJ: 78.492.576/0001-00.
Terreno: – – m²
Folha: 02/08