

INSTALAÇÕES ELÉTRICAS
Esc: 1:75

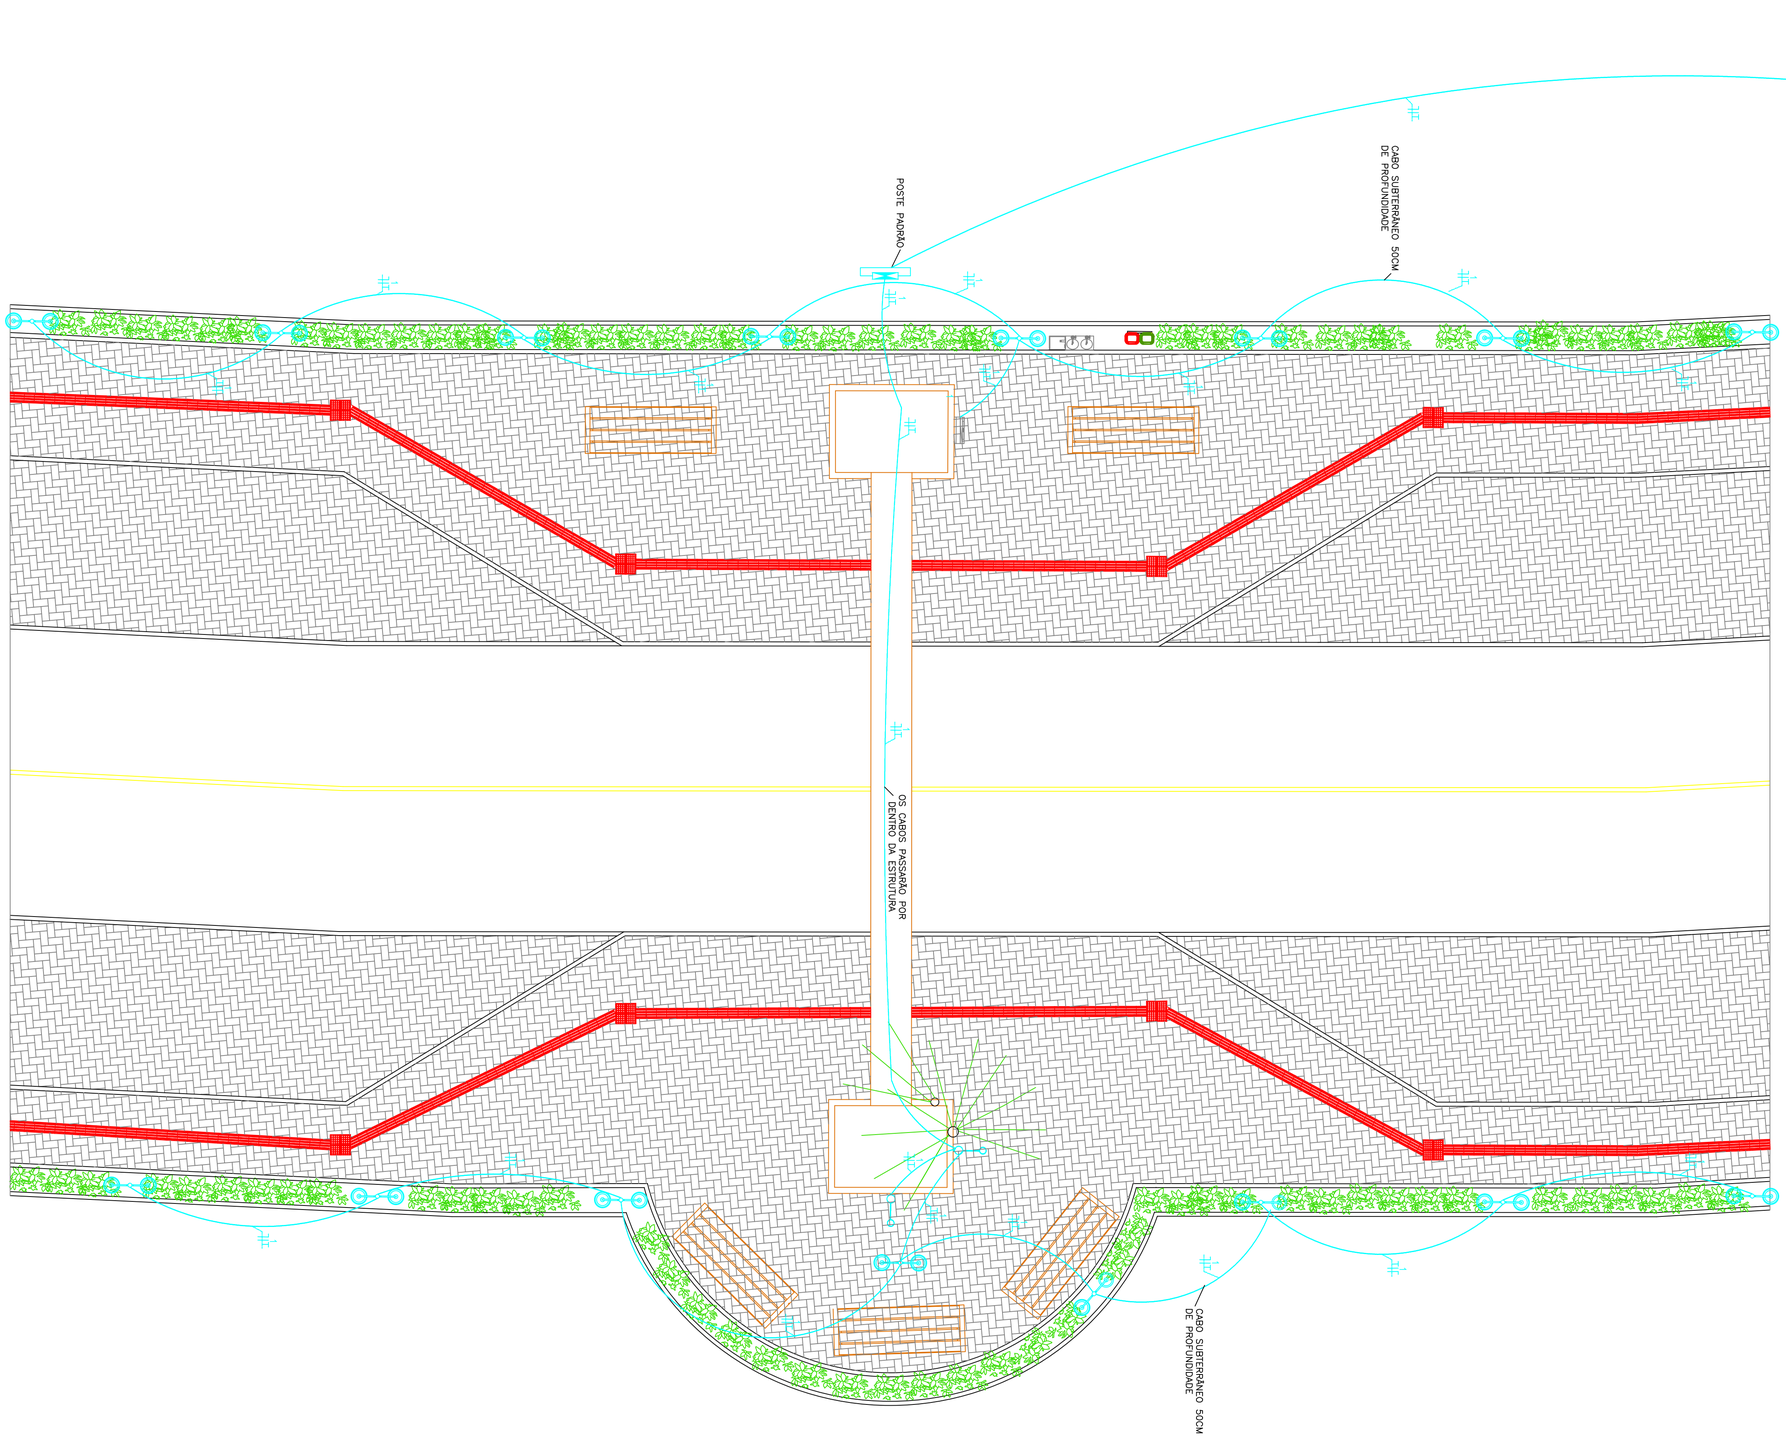

OBSERVAÇÃO
A ILUMINAÇÃO DEVERÁ ATENDER TEMPERATURA DE COR DE 4000W (COR NEUTRA)

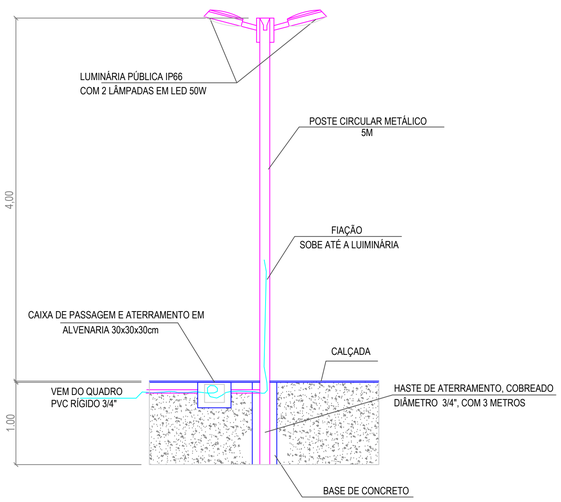

DETALHE POSTE DE ILUMINAÇÃO
Esc: S/E

PLANALTO ENGENHARIA
TEL: 3244-0067

PREFEITURA:	SAÚDE PÚBLICA:	BOMBEIRO:

Descrição: REVITALIZAÇÃO DO PORTAL TURÍSTICO DE URUPEMA/SC
Revisão: 01/2026
Local: Rodovia SC-370, Urupema – SC
Data: 03/03/2026
Engº Resp. Projeto:
Fernando Hudyma
Engenheiro Civil/ Ambiental
CREA/SC 100962-7
gov.br Documento assinado digitalmente FERNANDO HUDYMA Data: 03/03/2026 18:03:26-0300 Verifique em https://validar.iti.gov.br
Escala: Indicadas
Desenhista: Gabrieli/João
Construir: 685,60 m²
Proprietário/Responsável:
NOME: Prefeitura do Munícipio de Urupema
CNPJ: 78.492.576/0001-00.
Terreno: – – m²
Folha: 04/08