
INSTALAÇÕES HIDROSSANITÁRIAS

Esc: 1:50

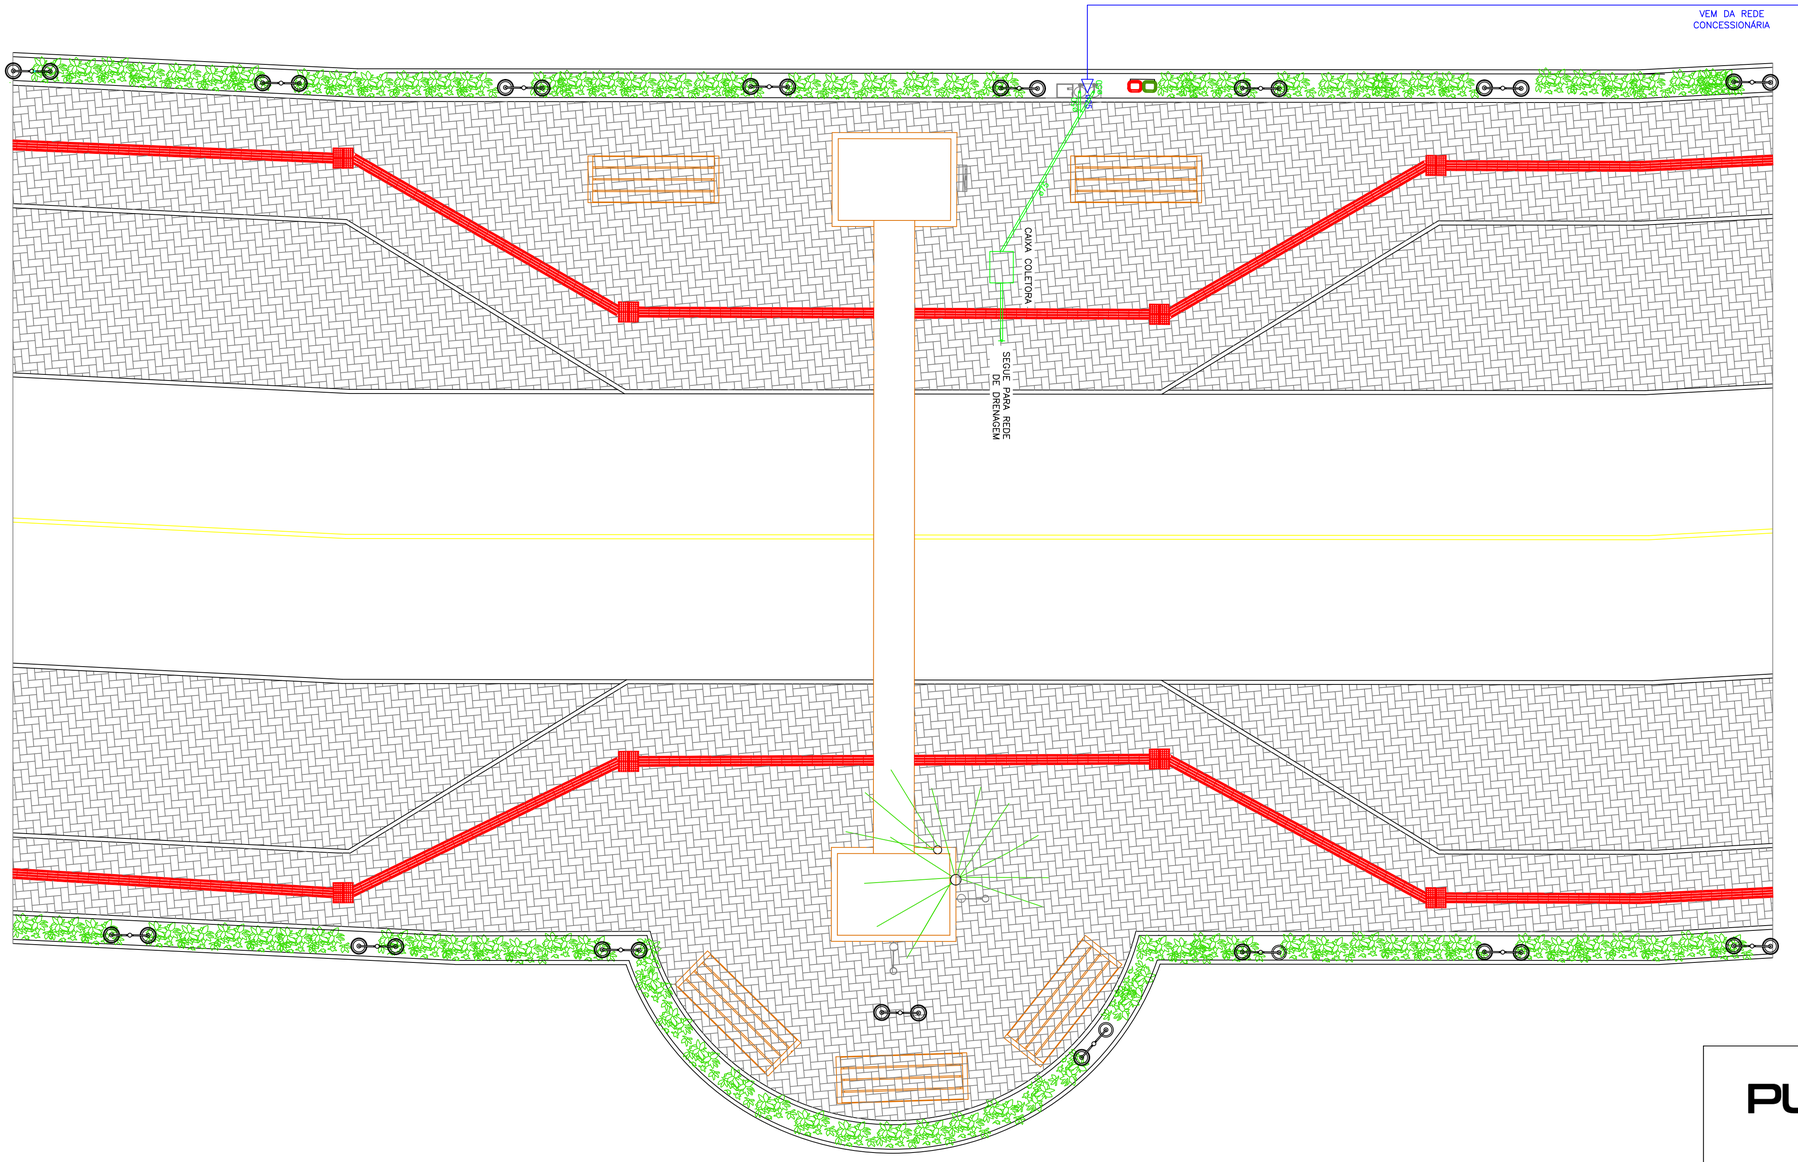

PLANALTO ENGENHARIA
TEL: 3244-0067

PREFEITURA:	SAÚDE PÚBLICA:	BOMBEIRO:

Descrição:
REVITALIZAÇÃO DO PORTAL TURÍSTICO DE URUPEMA/SC

Revisão: 01/2026

Local:
Rodovia SC-370, Urupema – SC

Data: 03/03/2026

Engº Resp. Projeto:
Fernando Hudyma
Engenheiro Civil/ Ambiental
CREA/SC 100962-7

gov.br Documento assinado digitalmente
FERNANDO HUDYMA
Data: 03/03/2026 18:03:26-0300
Verifique em https://validar.iti.gov.br

Escala: Indicadas

Desenhista: Gabrieli/João

Construir: 685,60 m²

Proprietário/Responsável:
NOME: Prefeitura do Munícipio de Urupema
CNPJ: 78.492.576/0001-00.

Terreno: – – m²

Folha: 05/08