


PROJETO DE DRENAGEM

Esc: 1:50

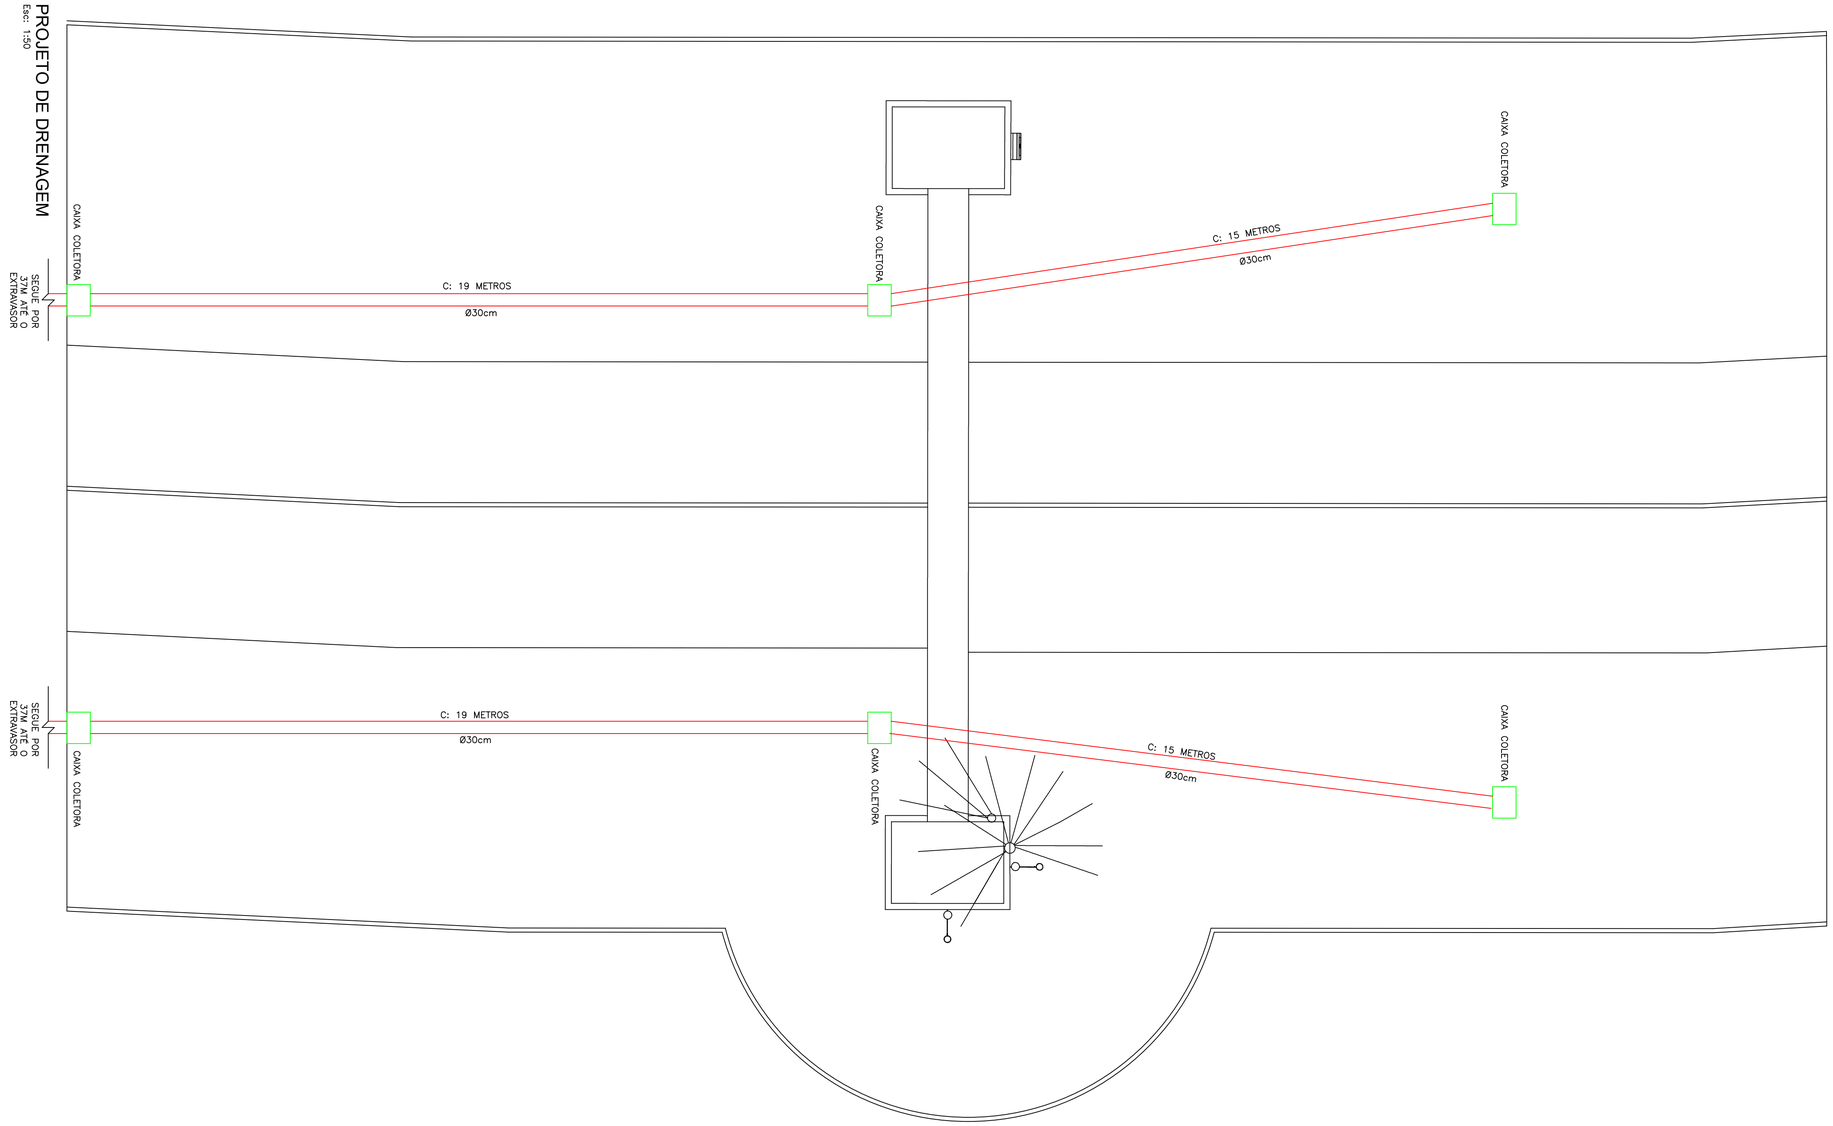


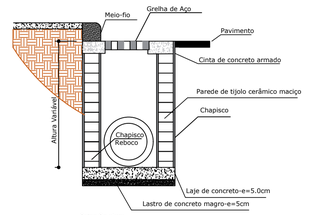


Caixa Coletora
ESC 1/25

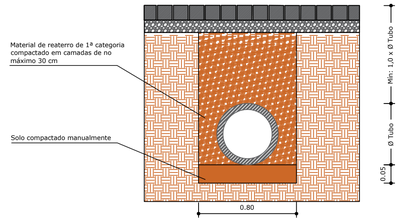

Corte Implantaçã da Tubulação
ESC 1/25

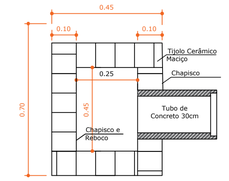

Caixa Coletora
ESC 1/25

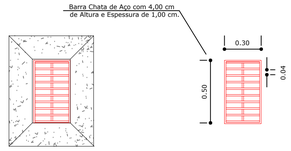

Caixa Coletora
ESC 1/25

Grelha de Aço
ESC 1/25

PLANALTO ENGENHARIA
TEL: 3244-0067

PREFEITURA:	SAÚDE PÚBLICA:	BOMBEIRO:

Descrição:
REVITALIZAÇÃO DO PORTAL TURÍSTICO DE URUPEMA/SC

Revisão: 01/2026

Local:
Rodovia SC-370, Urupema - SC

Data: 03/03/2026

Engº Resp. Projeto:
Fernando Hudyma
Engenheiro Civil/ Ambiental
CREA/SC 100962-7

gov.br
Documento assinado digitalmente
FERNANDO HUDYMA
Data: 03/03/2026 18:15:43-0300
Verifique em https://validar.iti.gov.br

Escala: Indicadas

Desenhista: Gabrieli/João

Construr: 685,60 m²

Proprietário/Responsável:
NOME: Prefeitura do Munícipio de Urupema
CNPJ: 78.492.576/0001-00.

Terreno: - - m²

Folha: 06/08