



VISTA FRONTAL
esc 1:50

PILAR QUE SEGUE

PILAR QUE MORRE

VIGA BALDRAME 15x30

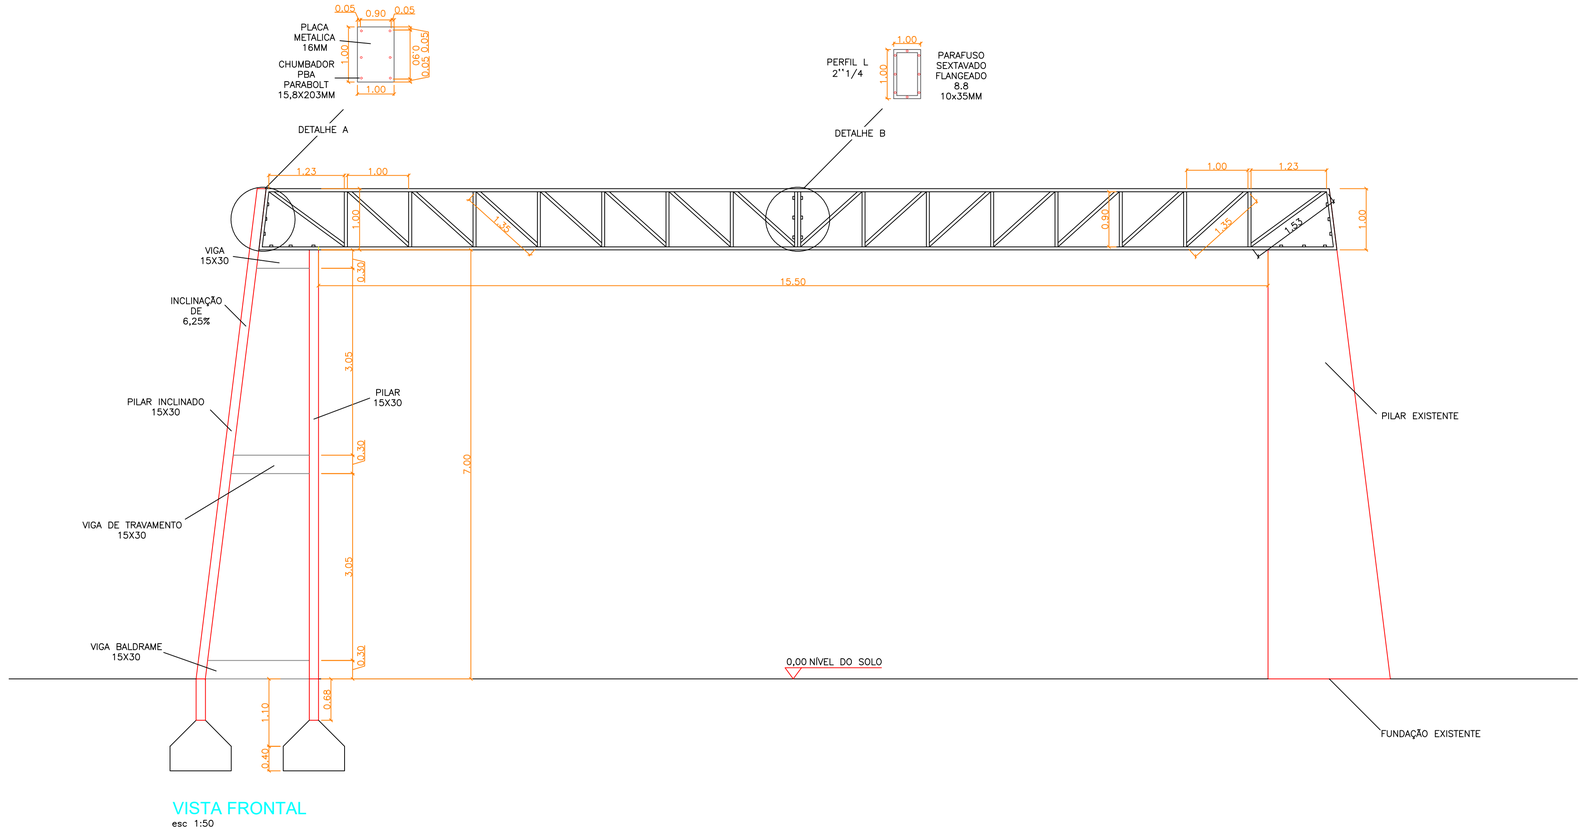



02 BARRAS 12,50MM (superior)
02 BARRAS 12,50MM (inferior)
ESTRIBO 5,0MM A CADA 15,00CM

PILAR 15x30





03 BARRAS 12,50MM (superior)
03 BARRAS 12,50MM (inferior)
ESTRIBO 5,0MM A CADA 15,00CM


SAPATA 100X100

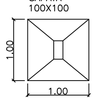



18 BARRAS 10,00MM
COBRIMENTO: 5,00cm

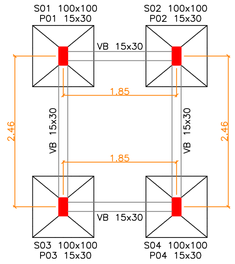


ESTRUTURAL BALDRAME
esc 1:50

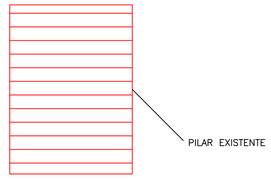

PILAR EXISTENTE

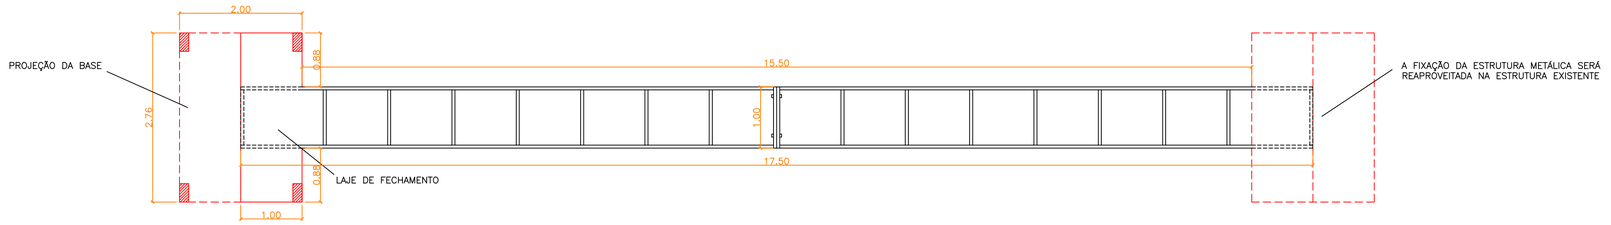


ESTRUTURAL PAVIMENTO TÉRREO
esc 1:50

PLANALTO ENGENHARIA
TEL: 3244-0067

| PREFEITURA: | SAÚDE PÚBLICA: | BOMBEIRO: |
|---|---|---|
| | | |

Descrição: REVITALIZAÇÃO DO PORTAL TURÍSTICO DE URUPEMA/SC

Local: Rodovia SC-370, Urupema – SC

Engº Resp. Projeto:
Fernando Hudyma
Engenheiro Civil/ Ambiental
CREA/SC 100962-7

gov.br Documento assinado digitalmente FERNANDO HUDYMA Data: 03/03/2026 18:15:43-0300 Verifique em https://validar.iti.gov.br

Proprietário/Responsável:
NOME: Prefeitura do Munícipio de Urupema
CNPJ: 78.492.576/0001-00.

| | |
|---|---|
| Revisão: | 01/2026 |
| Data: | 03/03/2026 |
| Escala: | Indicadas |
| Desenhista: | Gabrieli/João |
| Construir: | 685,60 m² |
| Terreno: | – – m² |
| Folha: | 07/08 |