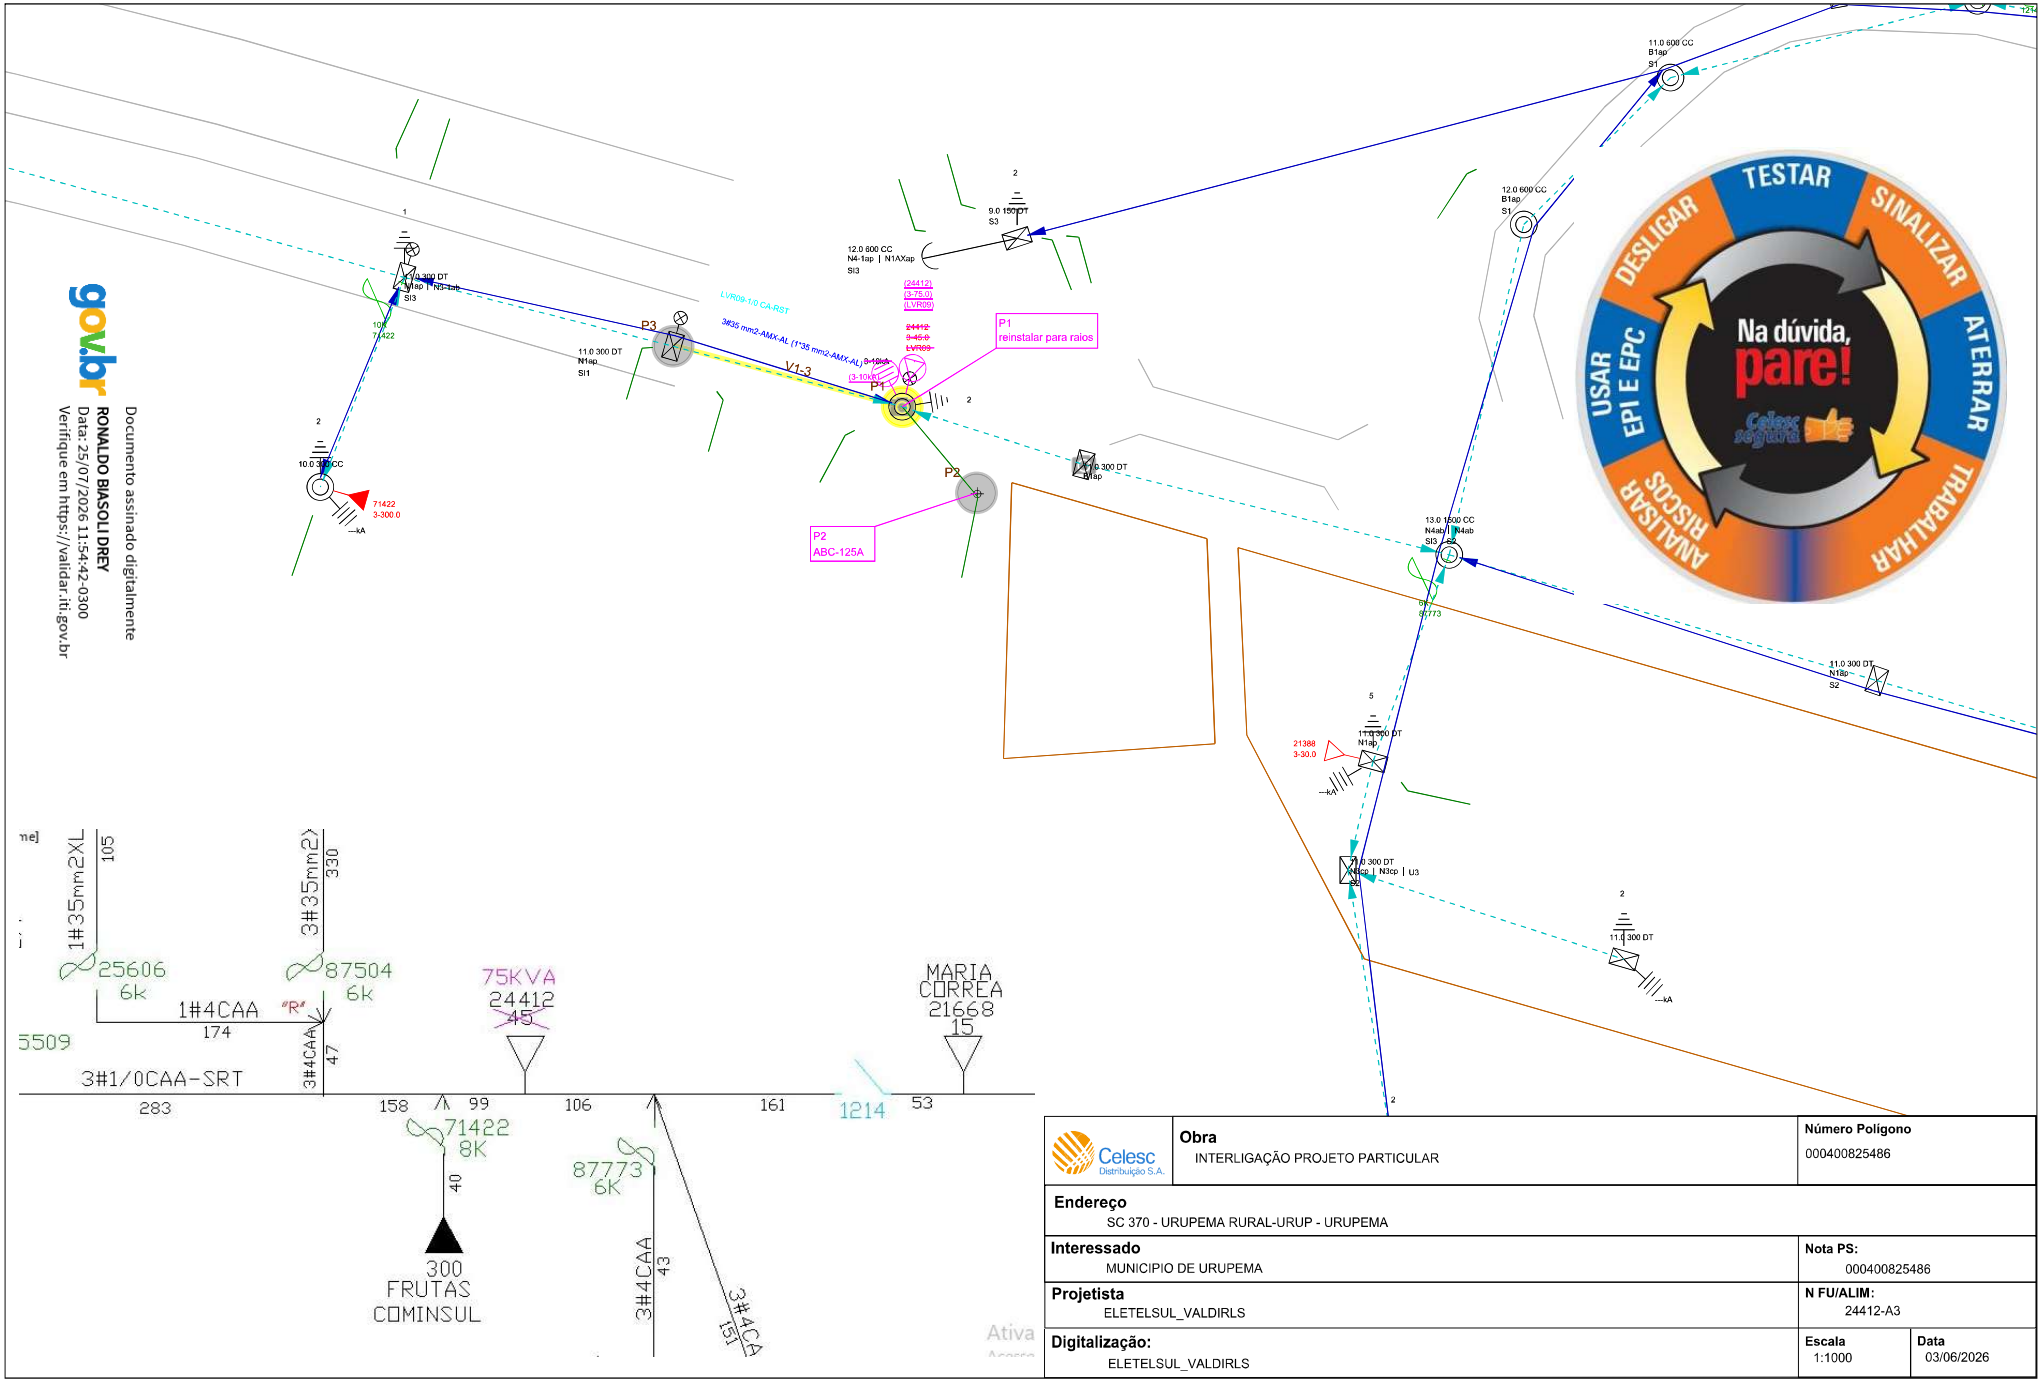


gov.br
Documento assinado digitalmente
RONALDO BIASOLI DREY
Data: 25/07/2026 11:54:42-0300
Verifique em https://validar.iti.gov.br

Celesc Distribuição S.A.	**Obra** INTERLIGAÇÃO PROJETO PARTICULAR	**Número Polígono** 000400825486
Endereço SC 370 - URUPEMA RURAL-URUP - URUPEMA		
Interessado MUNICIPIO DE URUPEMA		**Nota PS:** 000400825486
Projetista ELETELSUL_VALDIRLS		**N FU/ALIM:** 24412-A3
Digitalização: ELETELSUL_VALDIRLS	**Escala** 1:1000	**Data** 03/06/2026