
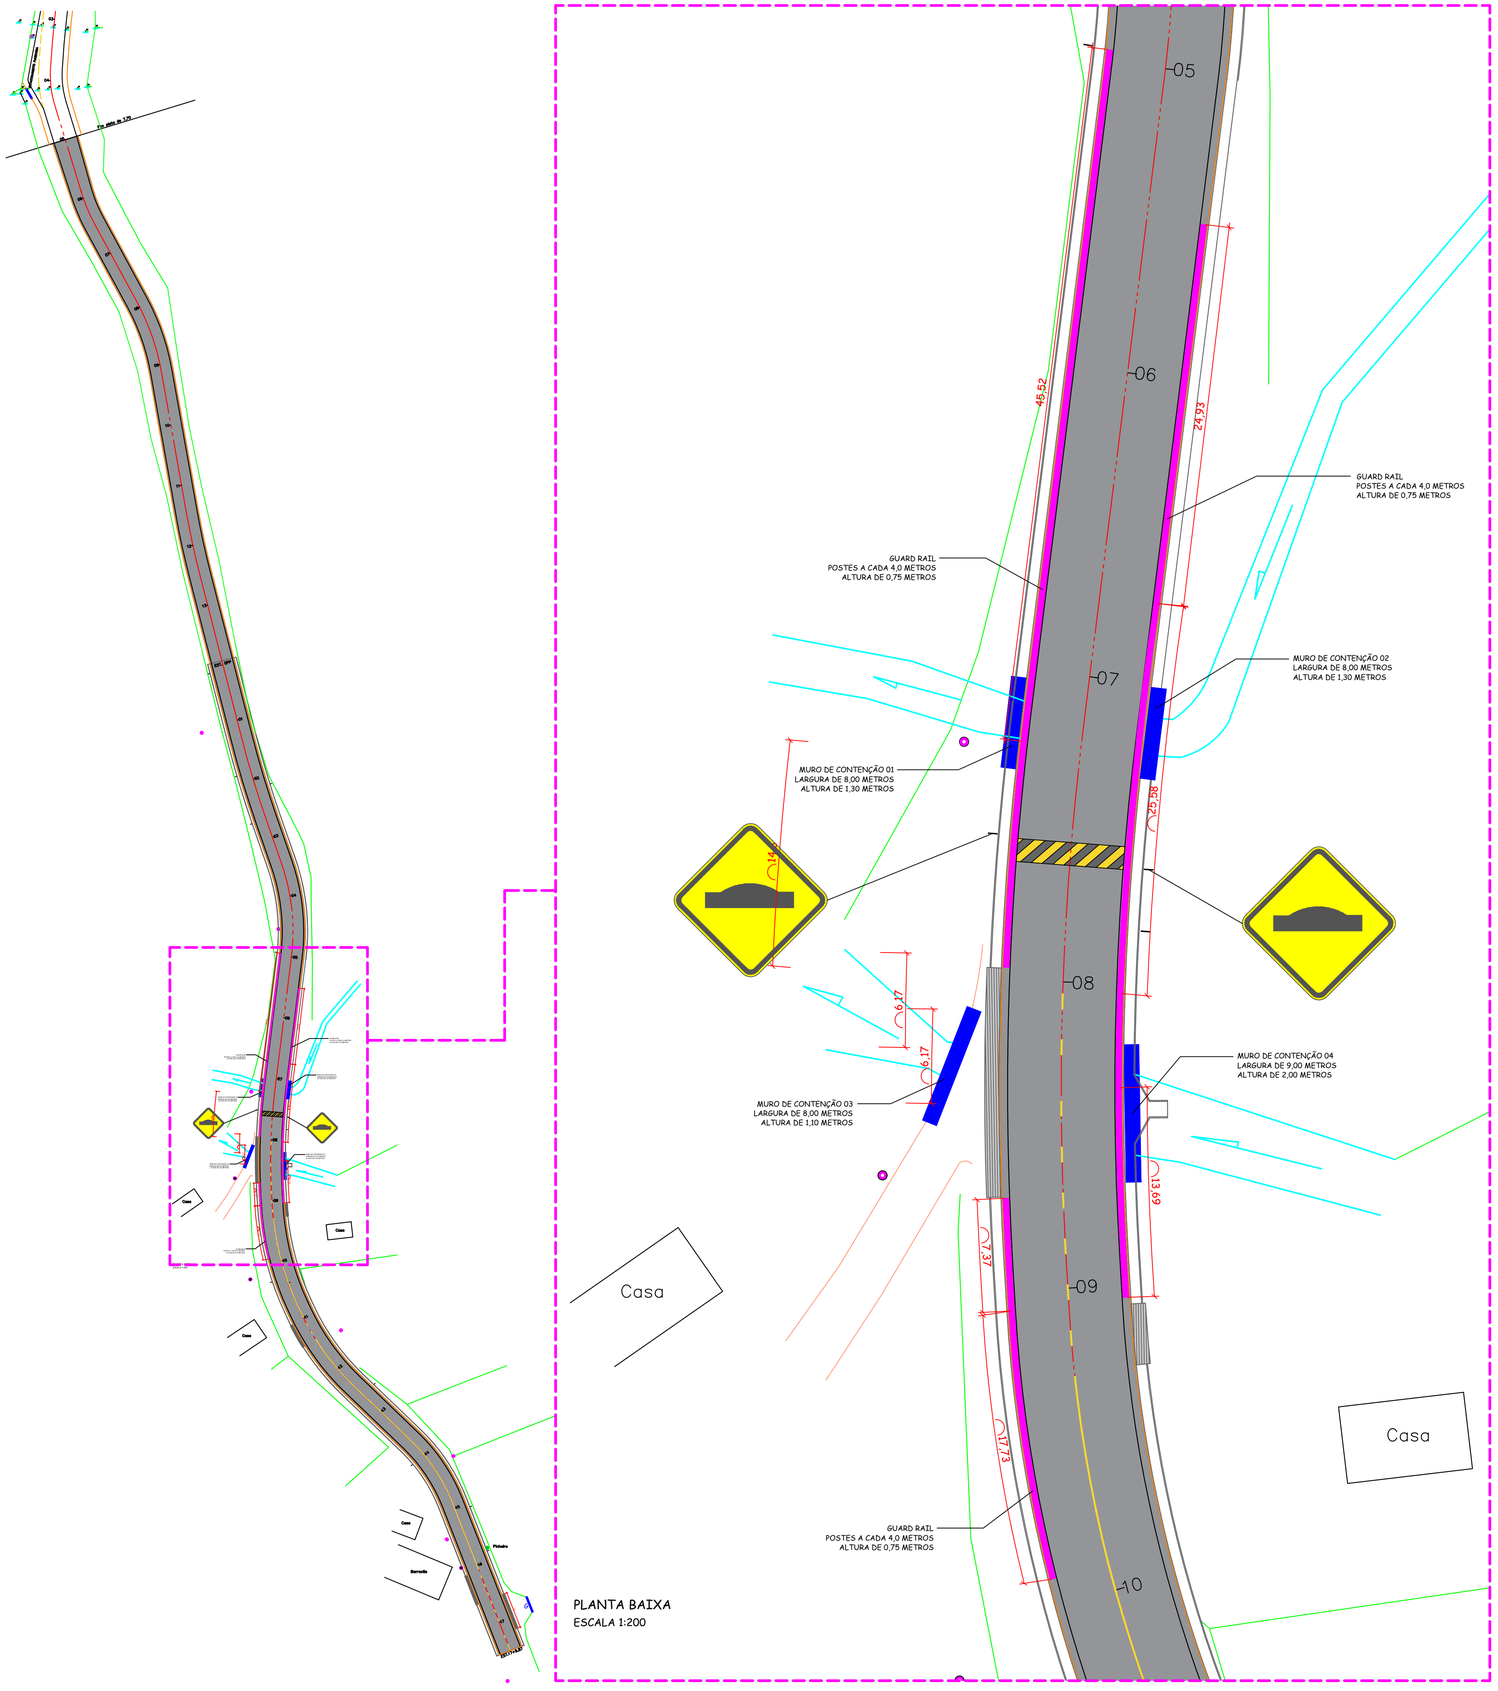


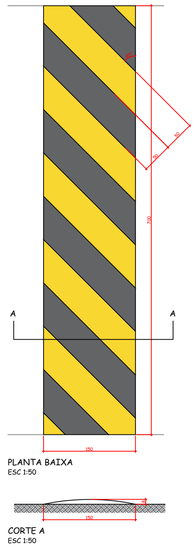

Dimensões em milímetros


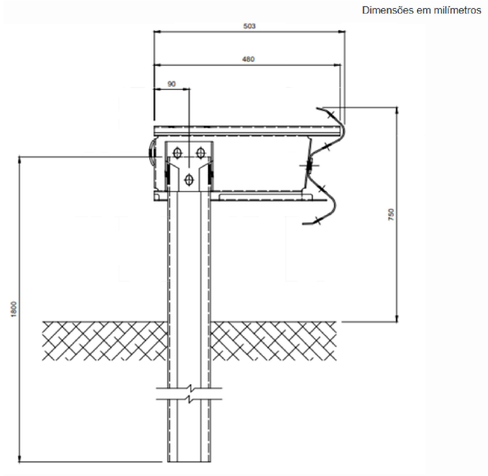


Figura A.1 – Defensa maleável simples – Implantação

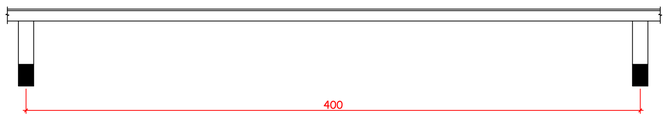

POSTES DO GUARD RAIL
A CADA 4,00 METROS

AMURES — ASSOCIAÇÃO DOS MUNICÍPIOS DA SERRA CATARINENSE		
PREFEITURA MUNICIPAL DE URUPEMA (SC)		**01/02**
ASSESSORIA TÉCNICA	**OBRA :**	
PROJETO: JAMES ANDRE CLAUBERG:60441690904 — Assinado de forma digital por JAMES ANDRE CLAUBERG:60441690904 Dados: 2025.11.25 09:12:57 -03'00' — **James Andre Clauberg** **Eng. Civil - CREA 45.160-6**	**Projeto de Guard Rail e Contenções Segundo Trecho da Estrada do Cedro**	
PREFEITA: CRISTIANE MUNIZ PAGANI ALMEIDA:02624716980 — Assinado de forma digital por CRISTIANE MUNIZ PAGANI ALMEIDA:02624716980 Dados: 2026.11.05 07:35:12 -03'00' — **Cristiane Muniz Pagani Almeida**	Planta Baixa Detalhes	
DESENHO : **Mariane de Moraes Mota**	**Escala:** **Como indicado**	**DATA :** **NOV/2025**

FOLHA A1 (594x841)