




VISTA 01 - V1
ESC 1:75

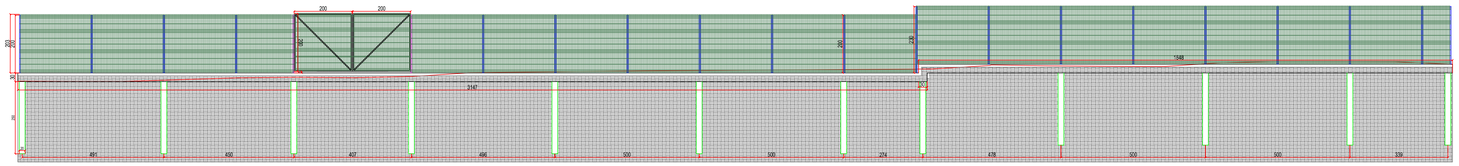


VISTA 02 - V2
ESC 1:75

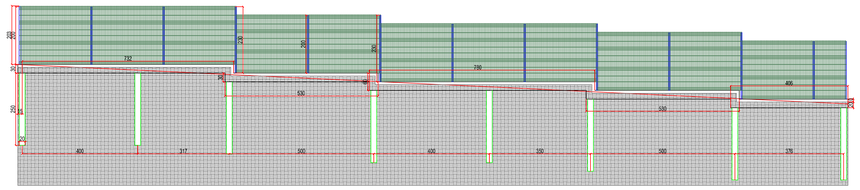


VISTA 03 - V3
ESC 1:75

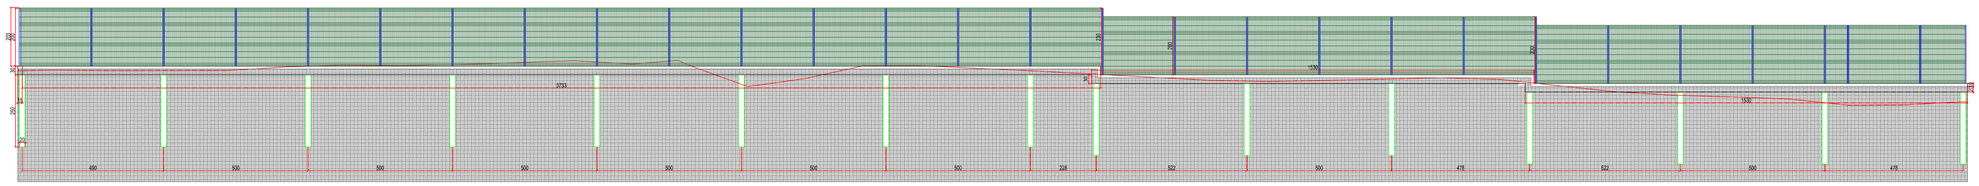


VISTA 04 - V4
ESC 1:75

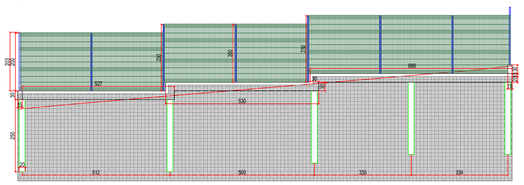


VISTA 05 - V5
ESC 1:75

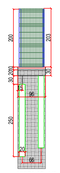


VISTA 06 - V6
ESC 1:75

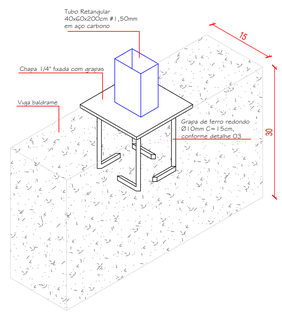


DETALHE 04 - ISOMÉTRICO
Esc: 1:05

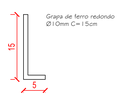

DETALHE 03 - GRAPA
Esc: 1:05

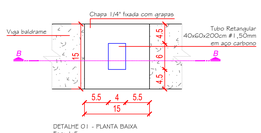

DETALHE 01 - PLANTA BAIXA
Esc: 1:5

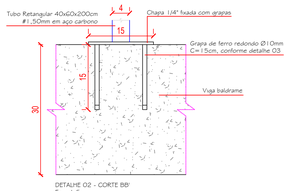

DETALHE 02 - CORTE BB'
Esc: 1:5

QUADRO DE REVISÕES / APROVAÇÕES

TIPO DE PROJETO:
- ☐ ANTEPROJETO
- ☐ PROJETO BÁSICO
- ☒ PROJETO EXECUTIVO

PARA ANÁLISE E DESPACHO DA PREFEITURA MUNICIPAL:

☐ ANALISADO E DEFERIDO

Data e assinatura do responsável

NOTA: EM CASO DE INDEFERIMENTO, O MOTIVO DEVERÁ SER CIRCUNSTANCIADO E OFICIALIZADO À AMURES

Nº	DATA	DESENHO	DESCRIÇÃO
03			
02	22/10/2026	Júlia	PROJETO EXECUTIVO PARA ANÁLISE DO MUNICÍPIO.
01	05/10/2026	Júlia	PROJETO EXECUTIVO PARA ANÁLISE DO MUNICÍPIO.

ASSOCIAÇÃO DE MUNICÍPIOS DA SERRA CATARINENSE

PREFEITURA MUNICIPAL DE URUPEMA

02/06

ASSESSORIA TÉCNICA:

MARIANE DE MORAES MOTA:10548639973

Assinado de forma digital por MARIANE DE MORAES MOTA:10548639973
DN: c=BR, o=ICP-Brasil, ou=Secretaria da Receita Federal do Brasil - RFB, ou=AC SOLUTI Multipla, ou=AC SOLUTI Multipla v5, ou=10548639973, cn=MARIANE DE MORAES MOTA:10548639973
Razão: Eu sou o autor deste documento
Local:
Data: 2026.10.21 19:06:21 -03'00'

PROJETO:

Mariane de Moraes Mota
Arquiteta - CAU: A283940-7

PREFEITA:

Cristiane Muniz Pagani Almeida

OBRA :

CERCA E CALÇADA PARA A ESCOLA DA BOSSOROCA

VISTAS - CERCA
DETALHE 01
DETALHE 02 - CORTE BB'
DETALHE 03
DETALHE 04

Perímetro da cerca: 168,35m
Área da calçada: 210,14m²
Área da calçada interna: 18,51m²

DESENHO :	TOPOGRAFIA :	ESCALA:	DATA:
Júlia Assink Cordova	Camila Sasso Nunes	Indicada	OUT/2026

PRANCHA A0