


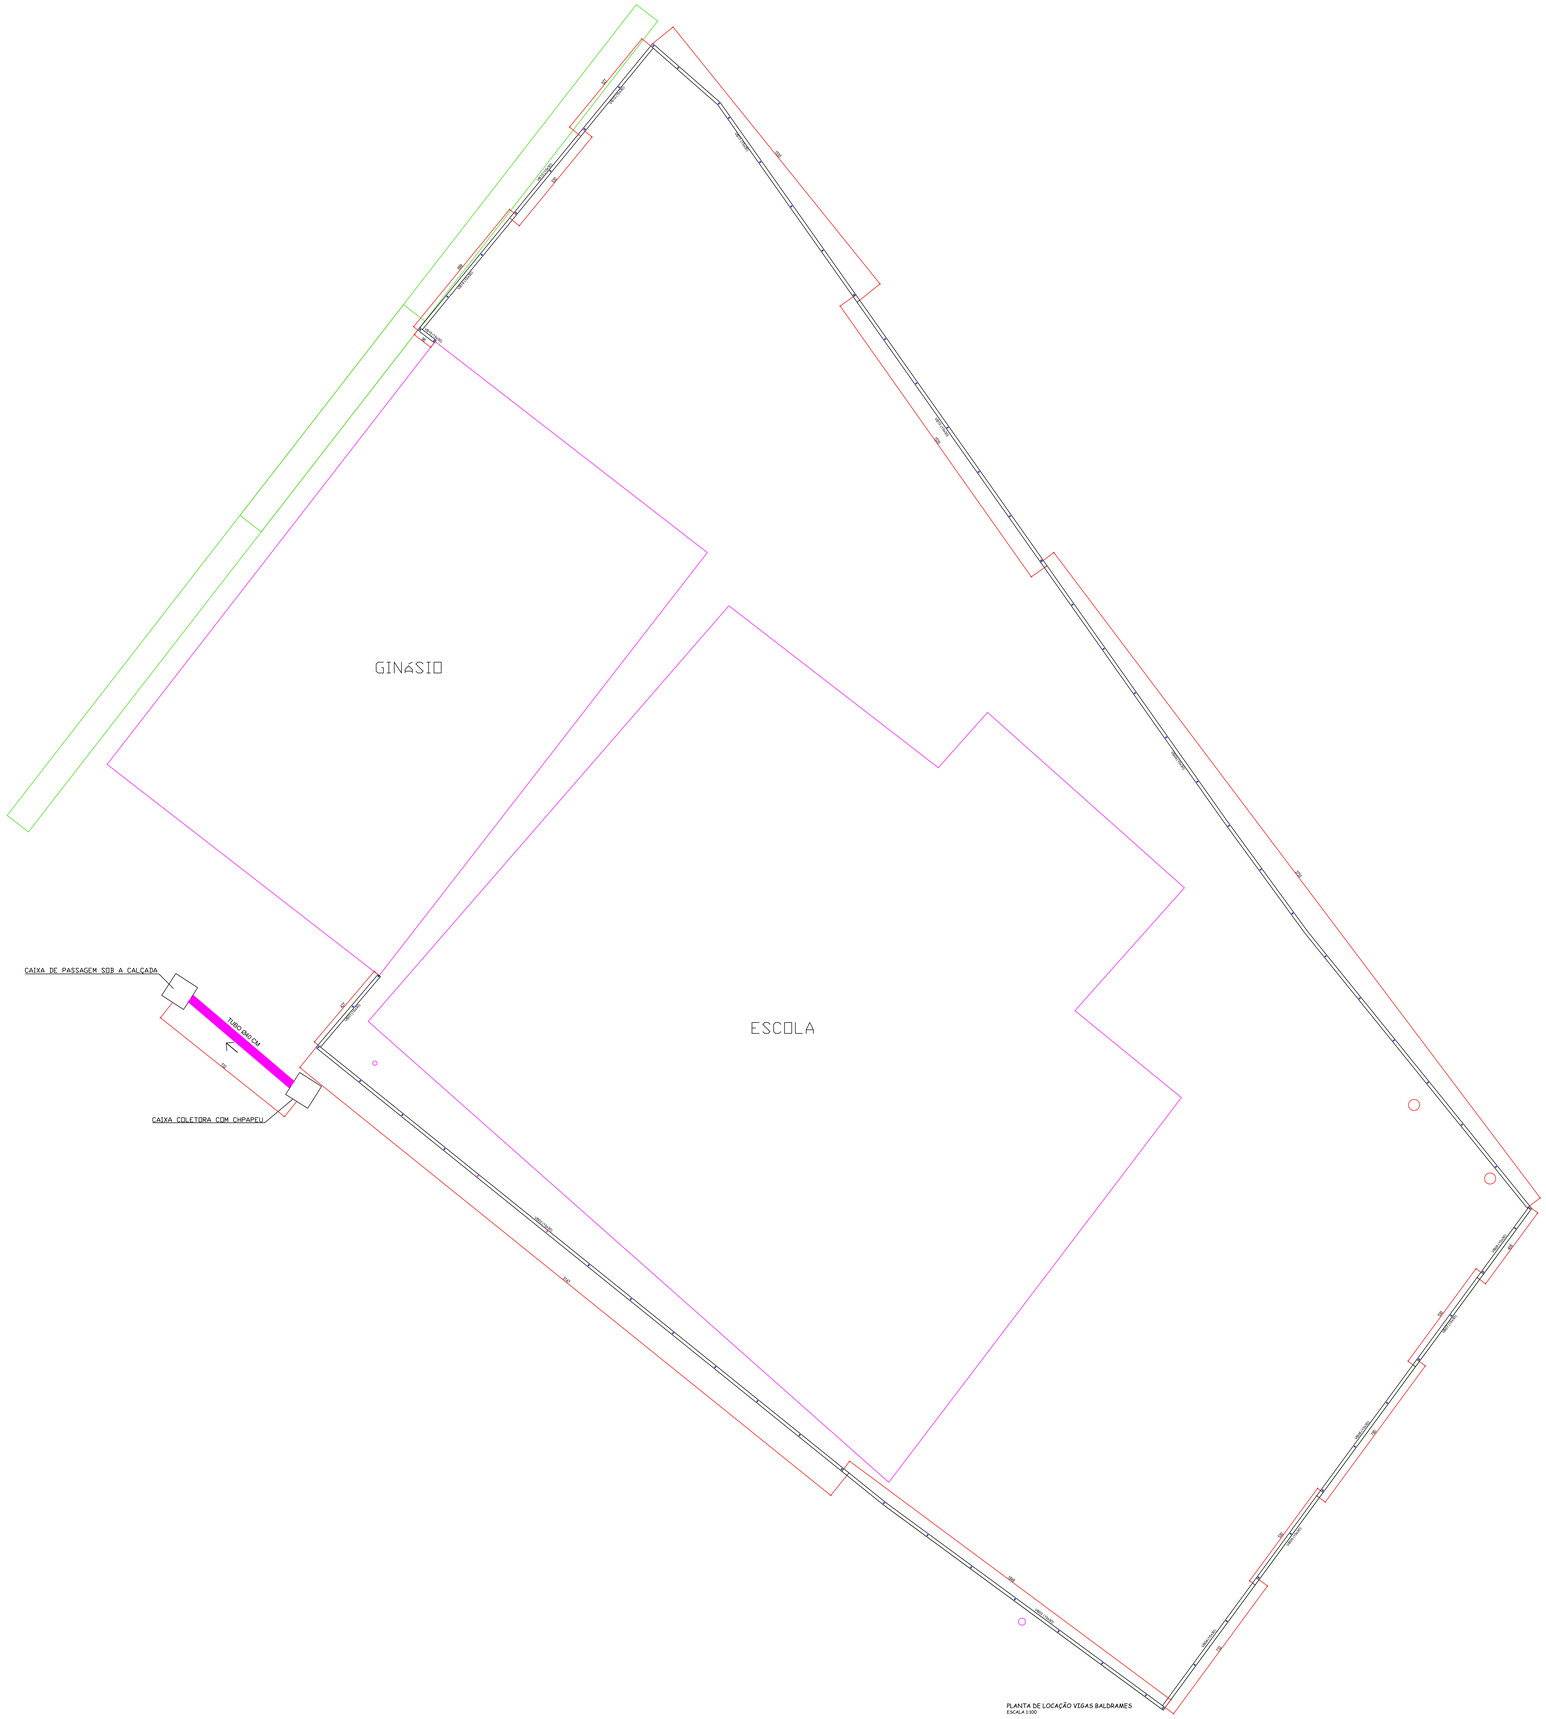


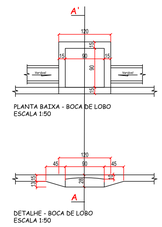

CORTE CAIXA COLETORA

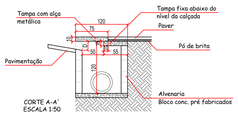

CORTE A-A'
ESCALA 1:50

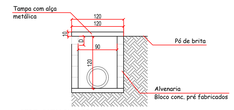

CORTE CAIXA DE PASSAGEM
ESCALA 1:50

QUADRO DE REVISÕES / APROVAÇÕES

TIPO DE PROJETO:

- ☐ ANTEPROJETO
- ☐ PROJETO BÁSICO
- ☒ PROJETO EXECUTIVO

PARA ANÁLISE E DESPACHO DA PREFEITURA MUNICIPAL:

☐ ANALISADO E DEFERIDO

Data e assinatura do responsável

NOTA: EM CASO DE INDEFERIMENTO, O MOTIVO DEVERÁ SER CIRCUNSTANCIADO E OFICIALIZADO À AMURES

Nº	DATA	DESENHO	DESCRIÇÃO
03			
02	22/10/2026	Júlia	PROJETO EXECUTIVO PARA ANÁLISE DO MUNICÍPIO.
01	05/10/2026	Júlia	PROJETO EXECUTIVO PARA ANÁLISE DO MUNICÍPIO.

ASSOCIAÇÃO DE MUNICÍPIOS DA SERRA CATARINENSE

PREFEITURA MUNICIPAL DE URUPEMA

05/06

ASSESSORIA TÉCNICA:

PROJETO: MARIANE DE MORAES MOTA:10548639973

Assinado de forma digital por MARIANE DE MORAES MOTA:10548639973
Dados: 2026.10.22 09:07:22 -03'00'

Mariane de Moraes Mota
Arquiteta - CAU: A283940-7

PREFEITA:
Cristiane Muniz Pagani Almeida

OBRA :

CERCA E CALÇADA PARA A ESCOLA DA BOSSOROCA

PLANTA DE LOCAÇÃO DAS VIGAS BALDRAMES E PLUVIAL

Perímetro da cerca: 168,35m
Área da calçada: 210,14m²
Área da calçada interna: 18,51m²

DESENHO :	TOPOGRAFIA :	ESCALA:	DATA:
Júlia Assink Cordova	Camila Sasso Nunes	Indicada	OUT/2026

PRANCHA A0