




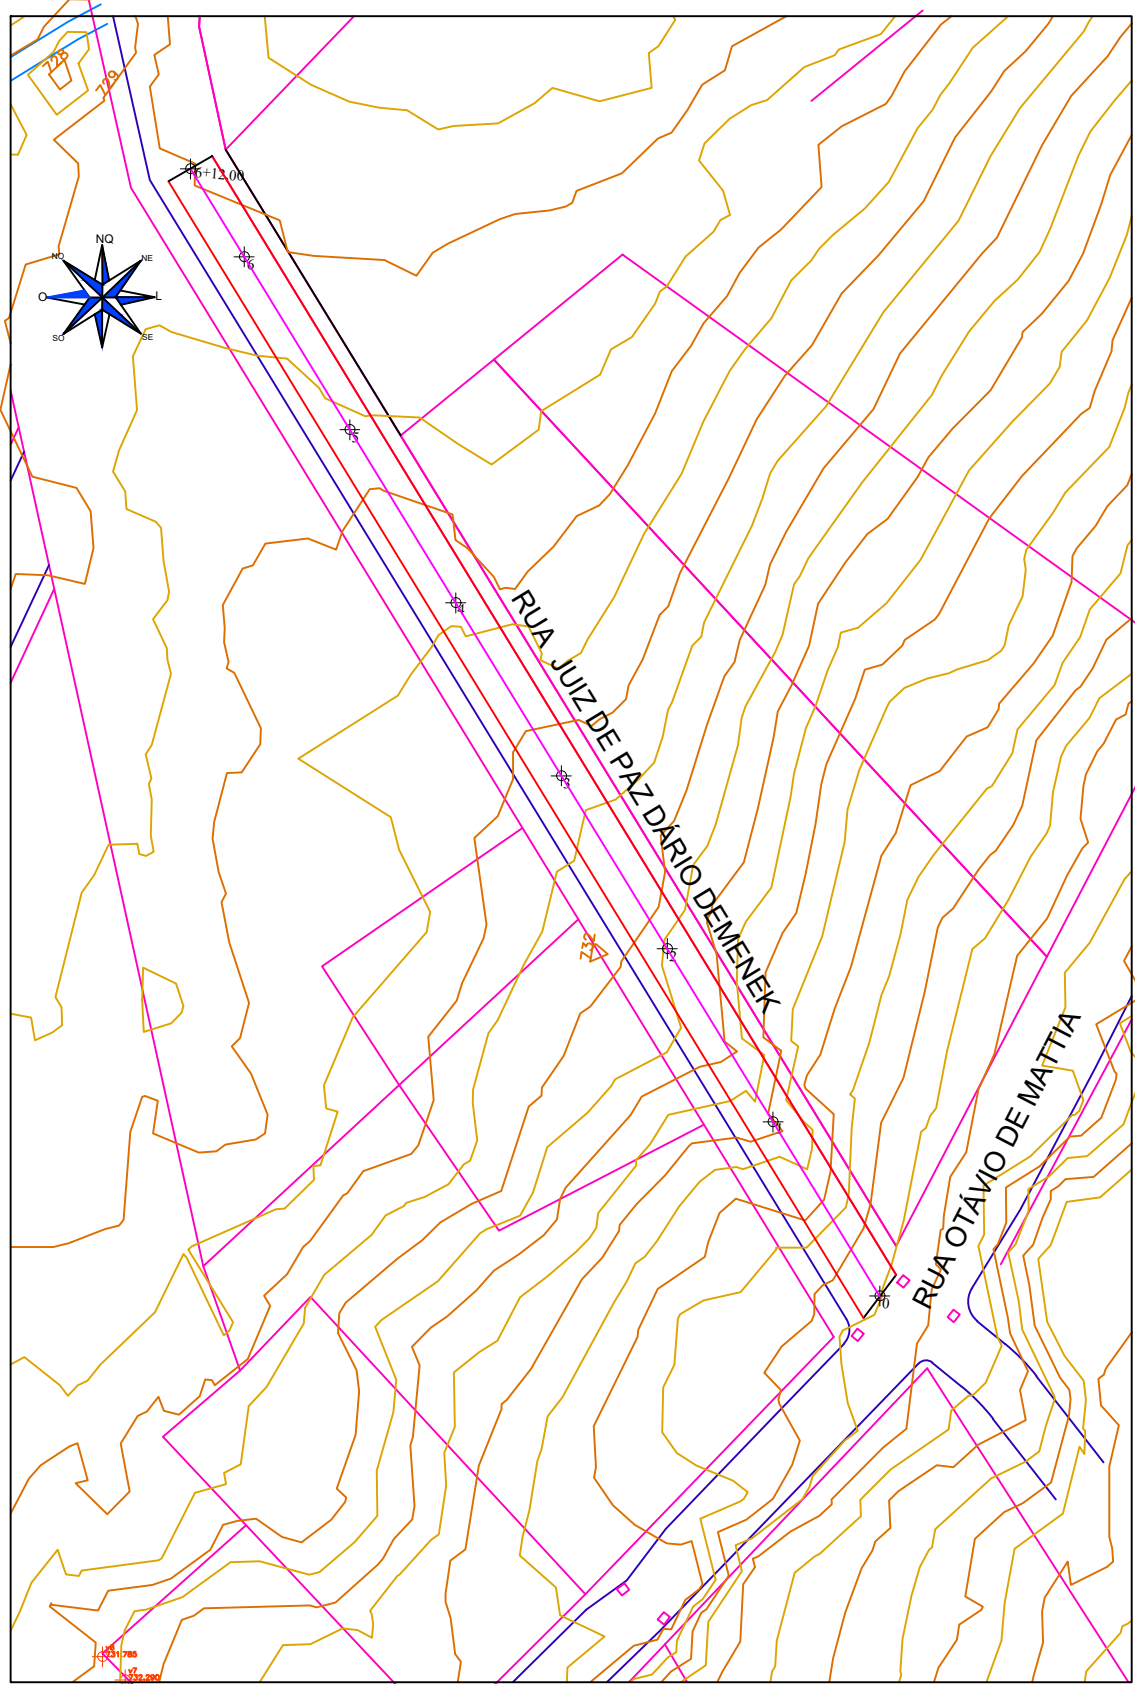


1 LEVANTAMENTO PLANIALTIMÉTRICO
Trecho 1: - Estacas 0 à 6+12,00
S/esc

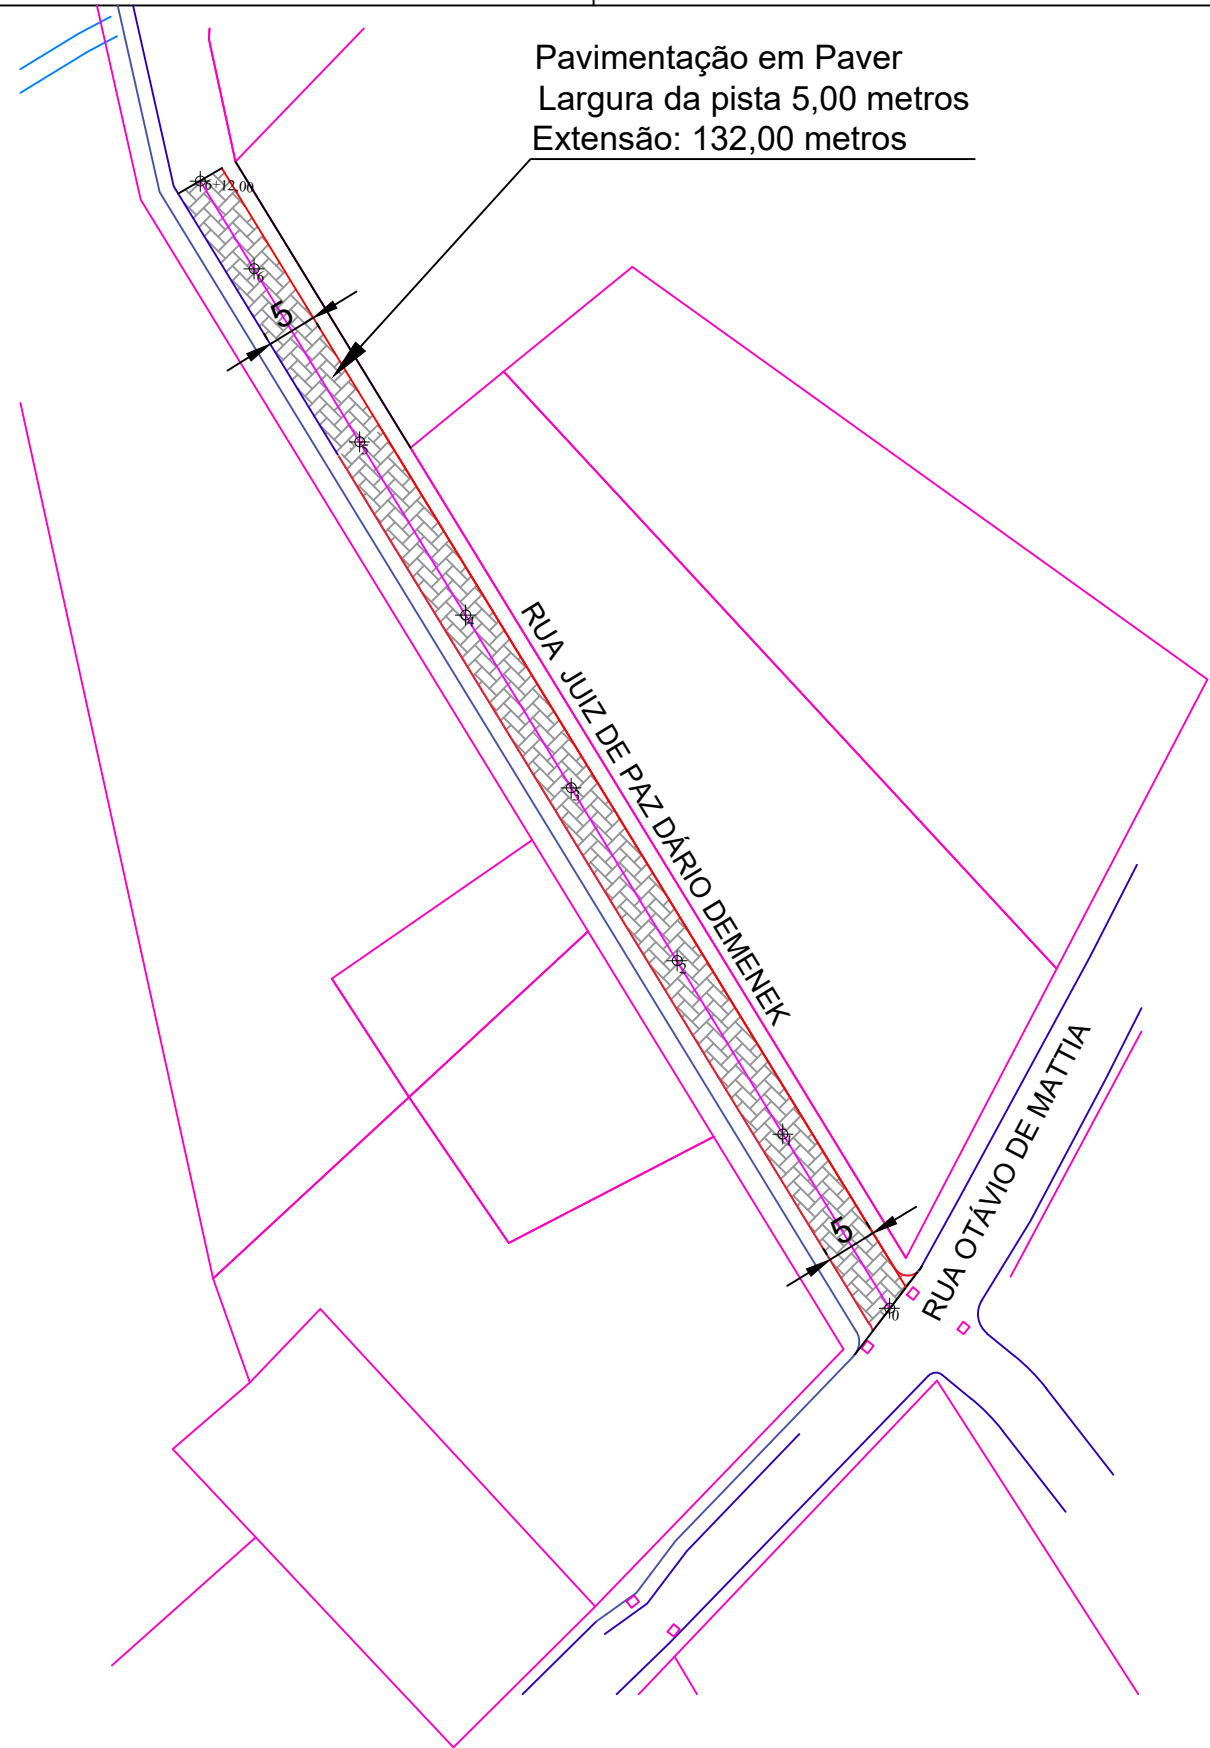




3 PROJETO DE GEOMÉTRICO
Trecho 1: - Estacas 0 à 6+12,00
S/esc

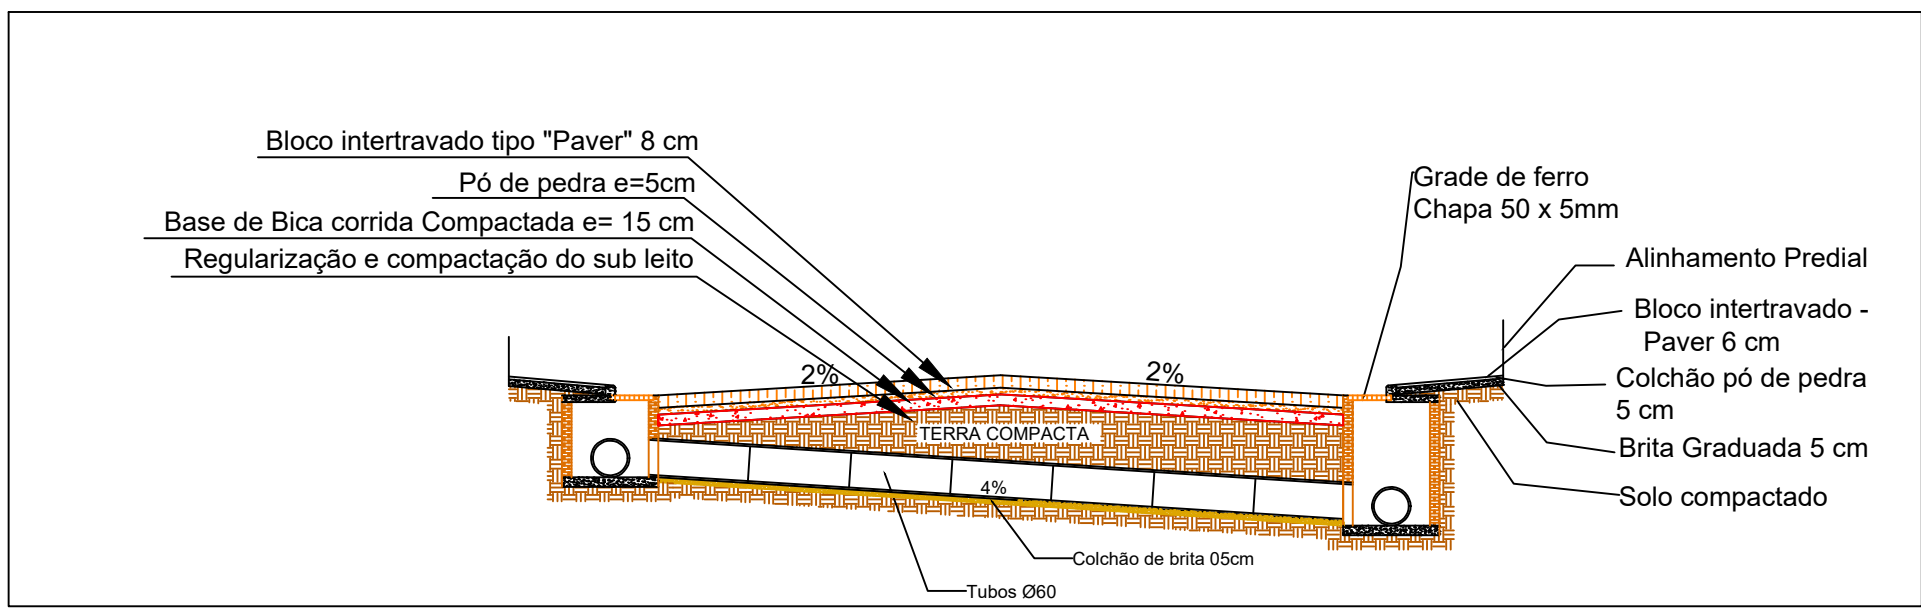


SEÇÃO TRANSVERSAL
S/ Escala

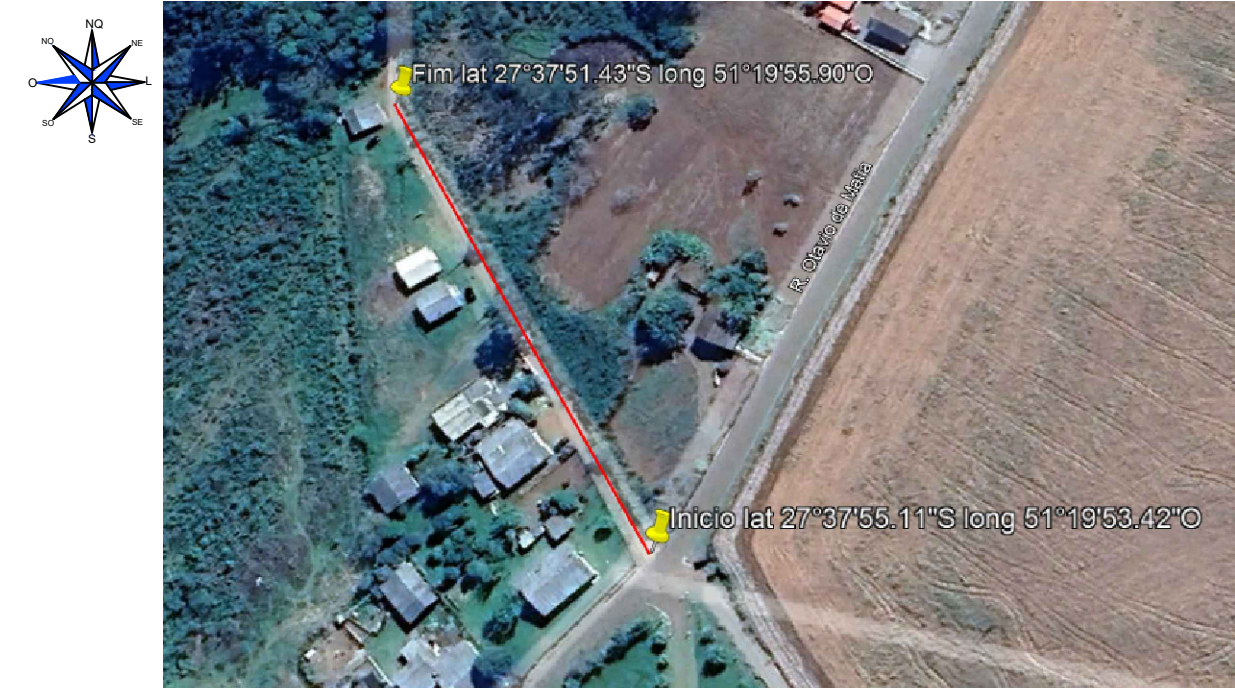


6 Croqui de Localização
Trecho 1: - Estacas 0 à 6+12,00
S/esc

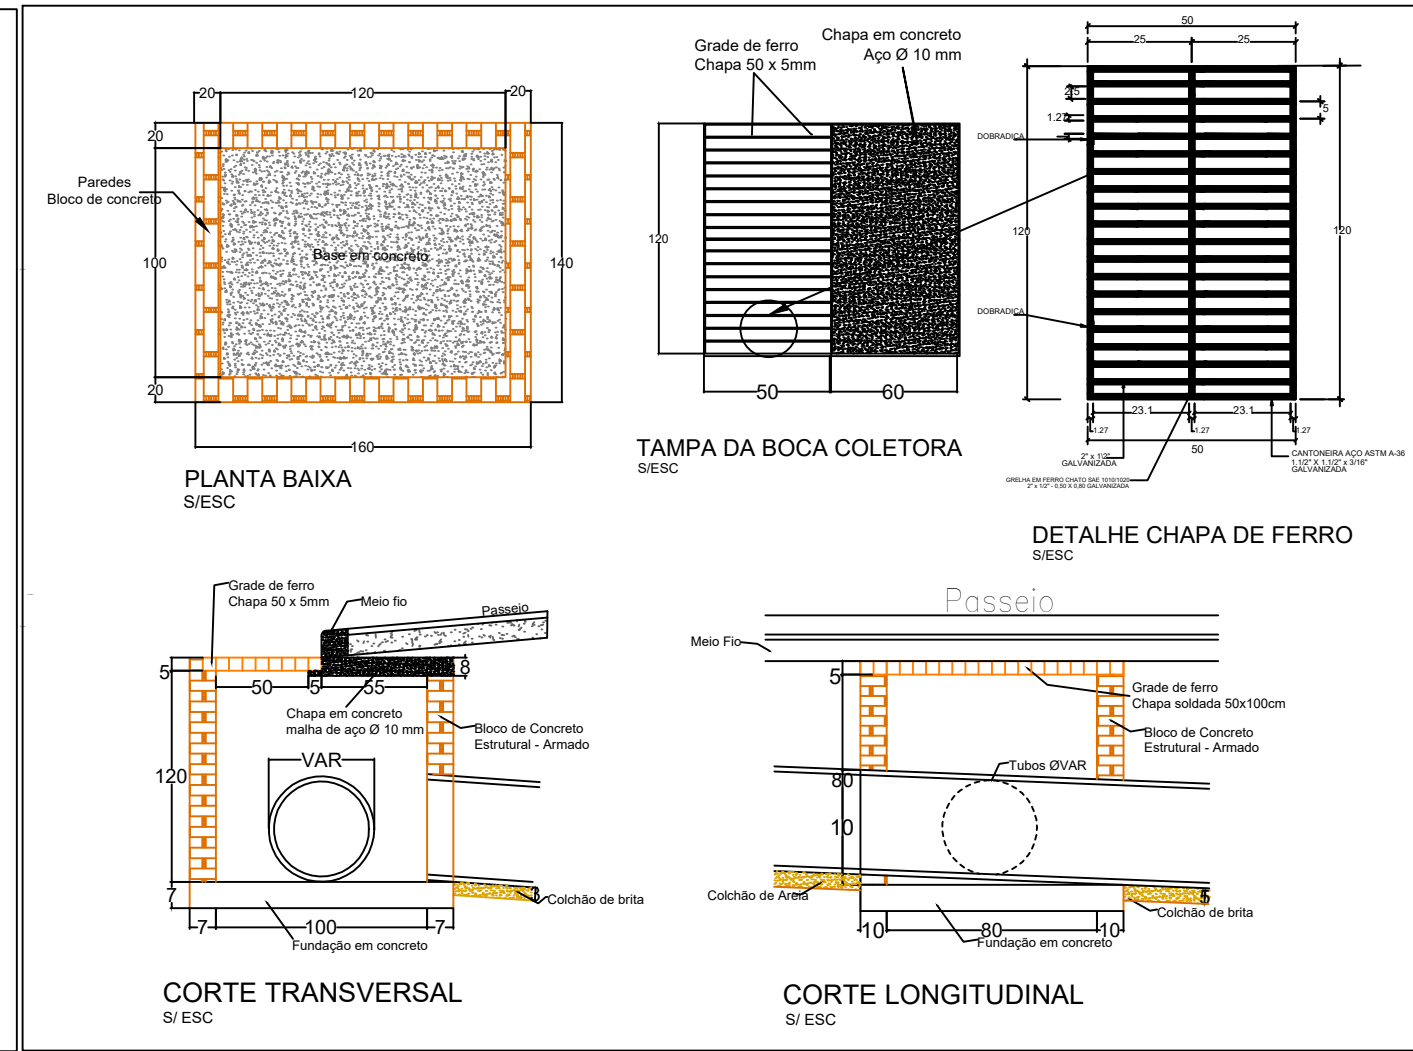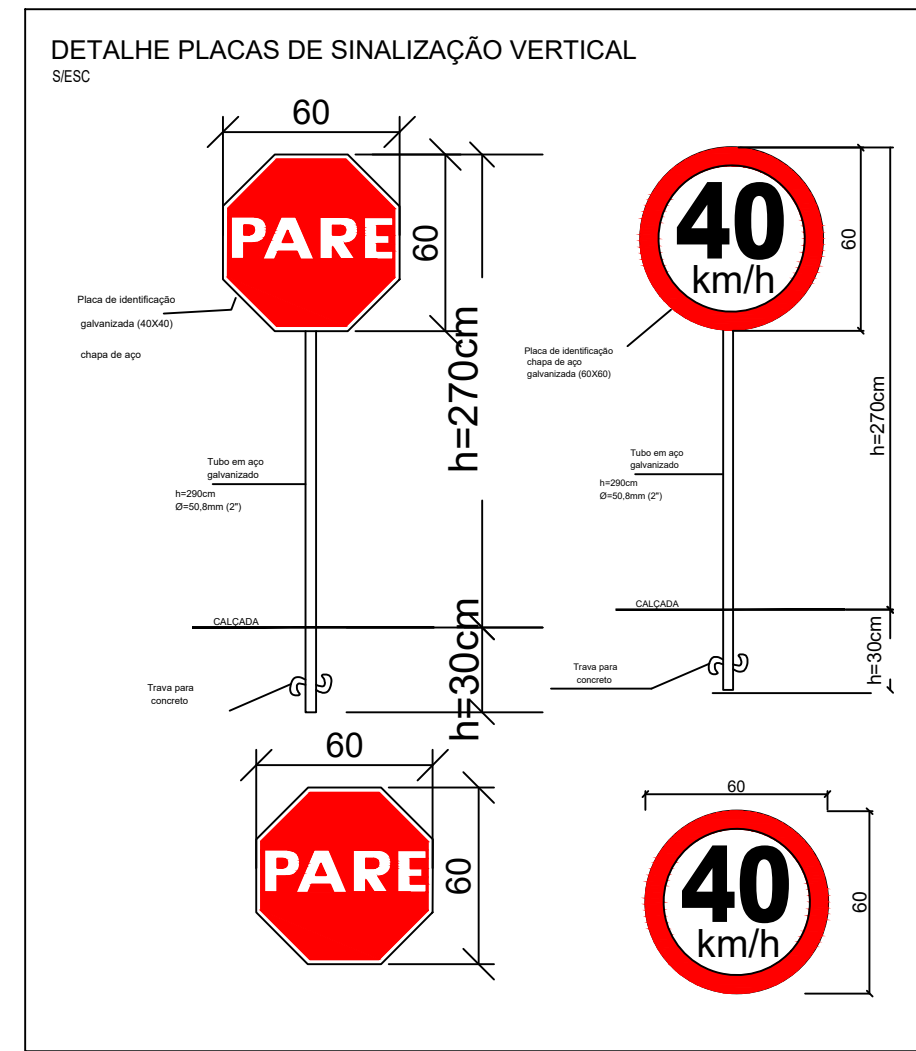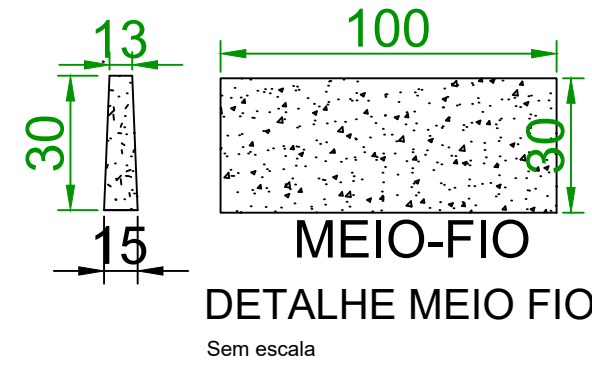


DETALHE CAIXA COLETORA

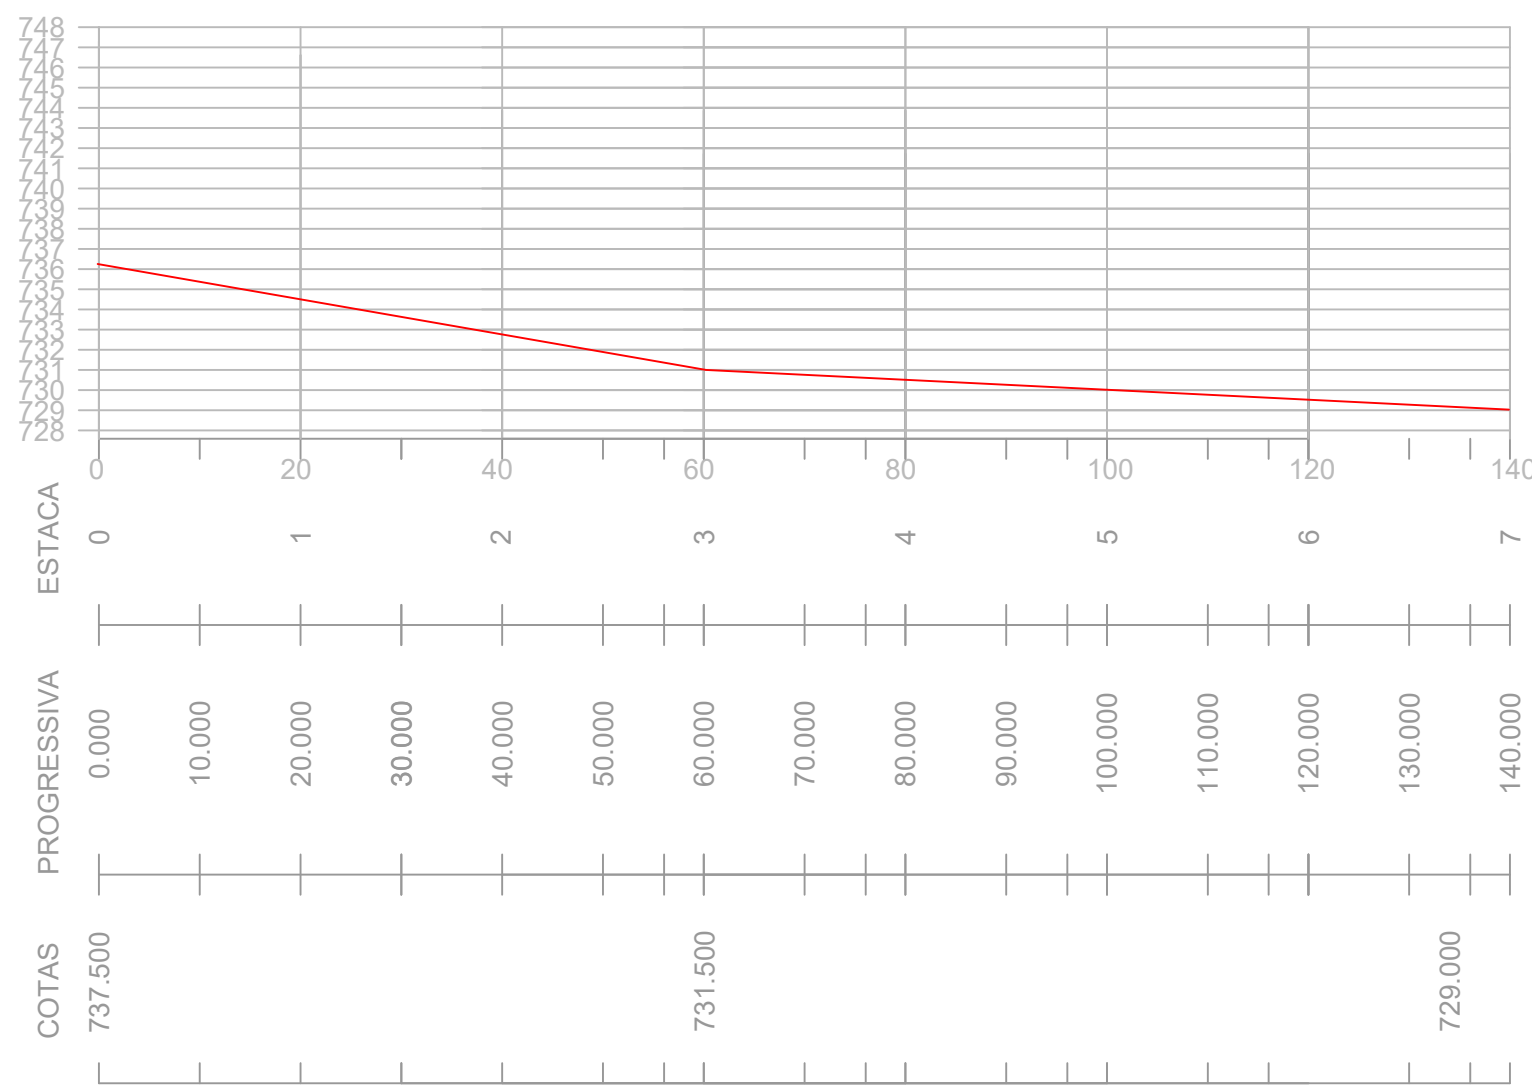

2 PERFIL LONGITUDINAL
Trecho 1: - Estacas 0 à 6+12,00
S/esc

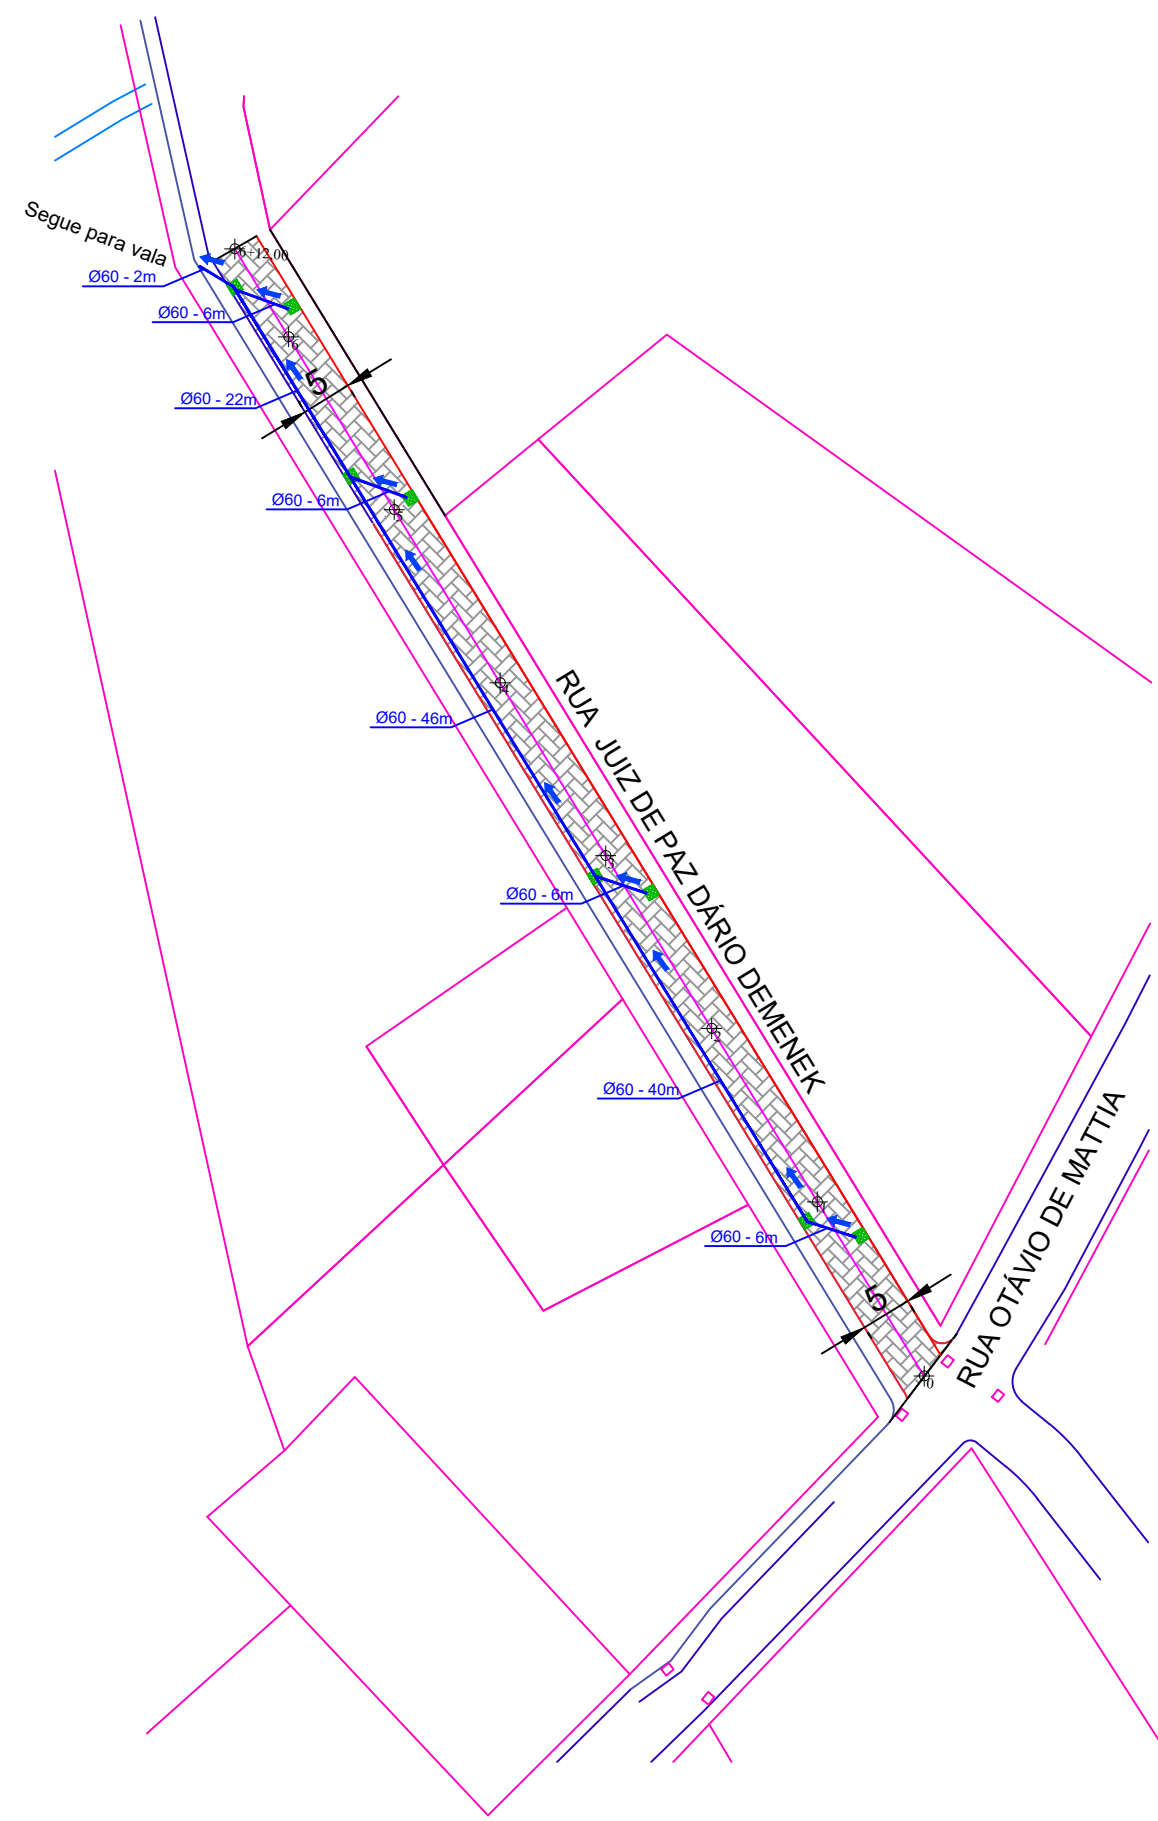

4 PROJETO DE DRENAGEM
Trecho 1: - Estacas 0 à 6+12,00
S/esc

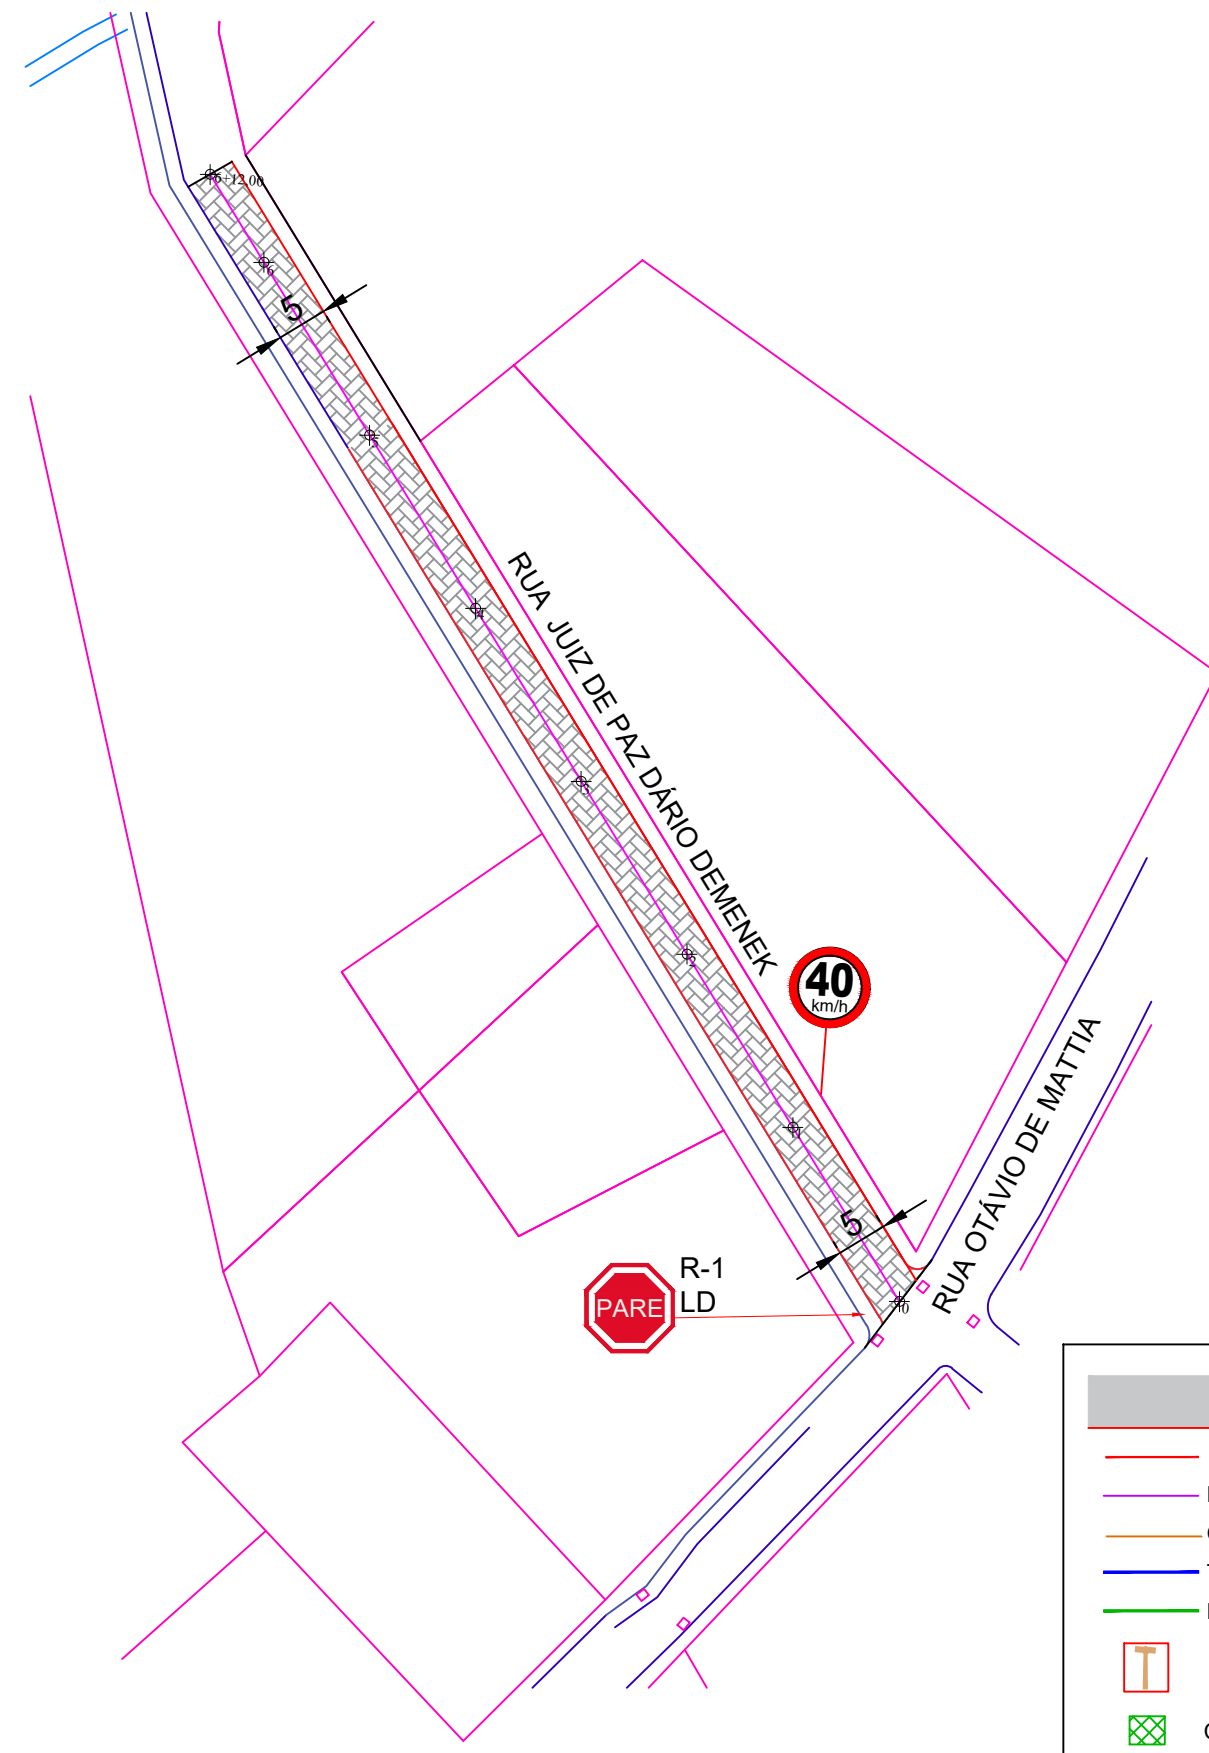

5 PROJETO DE SINALIZAÇÃO
Trecho 1: - Estacas 0 à 6+12,00
S/esc

- LEGENDA**
- Projeto / Pista com Asfalto
 - Eixo da Pista
 - Curvas de nível (0,50m)
 - Tubulação Drenagem
 - Drenagem Existente
 - Poste Existente
 - Caixa Coletora Nova
 - Indicação da Declividade
 - Caixa Cega
 - Pavimentação paver à executar
 - Sentido de fluxo

ESPAÇO RESERVADO À APROVAÇÃO:
NOTAS:
- TODAS AS MEDIDAS ESTÃO EM METRO OU CENTÍMETROS. CASO HOUVER DIVERGÊNCIA ENTRE COTAS E ESCALA, PREVALECERÃO AS COTAS.



ASSOCIAÇÃO DOS MUNICÍPIOS DO PLANALTO SUL DE SANTA CATARINA
CNPJ 02.061.040/0001-79
Rua São João Batista, 347 - Centro - CEP 89620-000 - Campos Novos - SC
www.amplasc.org.br - Fone: (49) 3541-0855

SOLICITANTE DA DEMANDA:
PREFEITURA MUNICIPAL DE CELSO RAMOS - SC

OBRA/LOCAL:
PROJETO PARA PAVIMENTAÇÃO ASFÁLTICA EM CAUQ
Rua Dário Demeneck - Trecho 1 - Celso Ramos- SC

DISCRIMINAÇÃO:
Projeto geométrico, Projeto de drenagem, Projeto de sinalização, Levantamento Planialtimétrico, Perfil Longitudinal

AGENTE PROMOTOR:
Prefeitura Municipal de Celso Ramos
CNPJ 78.493.343/0001-22

RESPONSÁVEIS TÉCNICOS:
Assinatura Responsável Técnico

Juliana Alsí Breger Cenci - Engenheira Civil - Crea/SC 58714-5
Gabriela Baby Braga - Arquiteta e Urbanista - CAU A 99707-2
Nathan Santin Gonçalves - Engenheiro Civil- Crea/SC 197325-9
Ivan Pelentir Dissegna - Engenheiro Civil- Crea/SC 180028-4
Murilo Spillere Milanex - Engenheiro Agrimensor - Crea/SC - 100490-3
Rodrigo da Silva - Eng. Sanitarista e Ambiental Crea/SC 103407-0
Direitos autorais reservados, não podendo ser ampliado, reproduzido ou cedido sem autorização do autor - cabendo sanções penais a quem descumprir.

PRANCHA:
PAVIMENTAÇÃO
01 | 01
ESCALA:
Indicada
EXTENSÃO:
132,00 m
ÁREA PISTA:
660,00 m²
ÁREA PASSEIO:
DRENAGEM:
CAIXA COLETORA:
DESENHO:
Ivan
DATA:
Junho /2026