



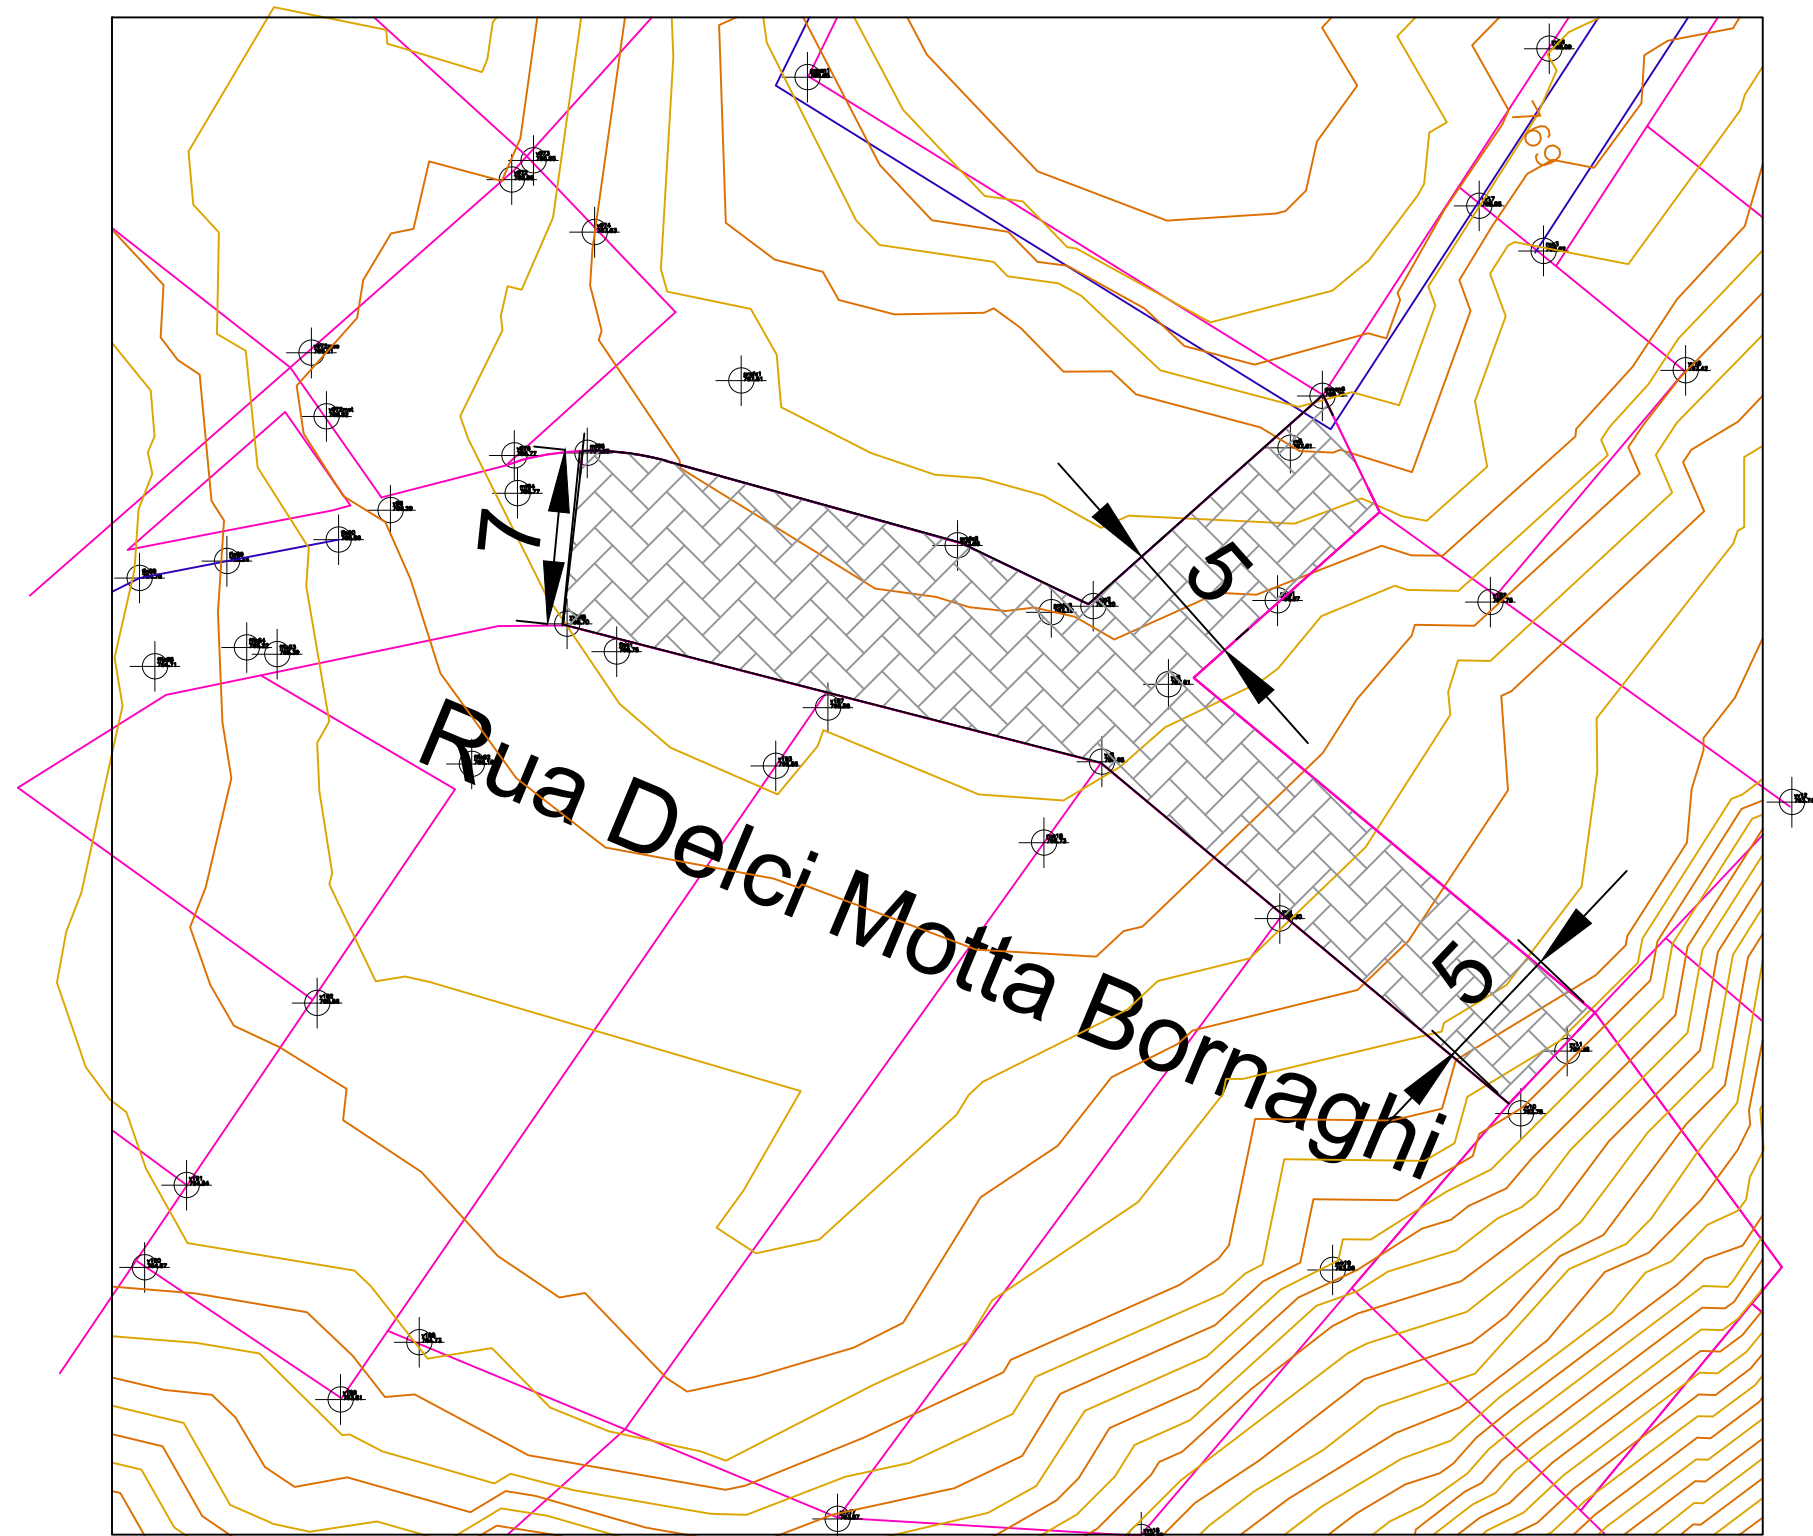


1 Levantamento Planialtimétrico
Trecho 2
S/esc

Rua Delci Motta Bornaghi - Trecho 2 - Celso Ramos- SC

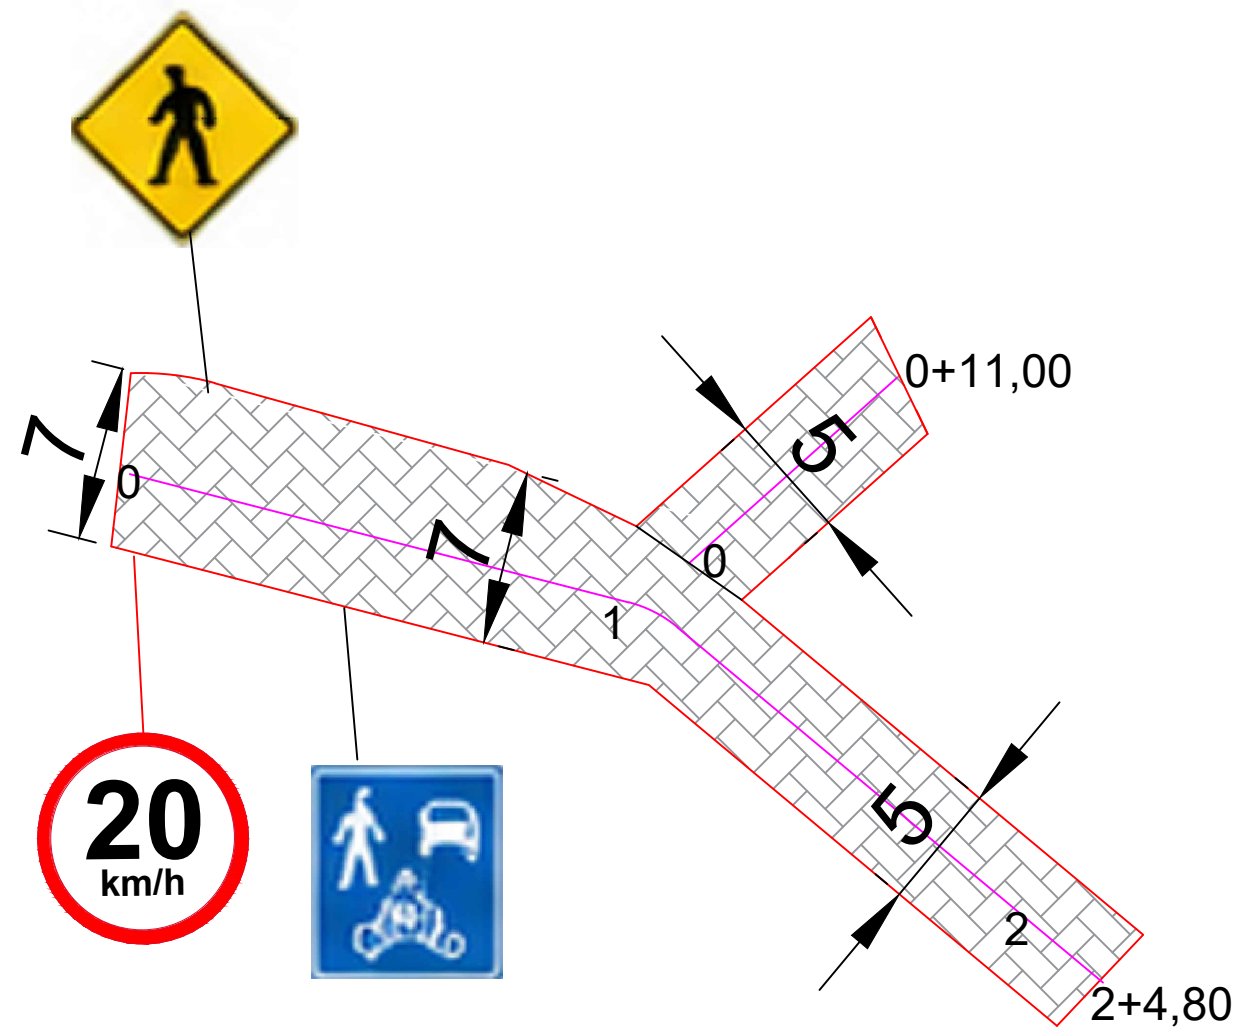


3 Projeto de Sinalização
Trecho 2
S/esc

SINALIZAÇÃO VERTICAL

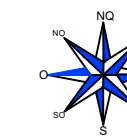


5 Croqui de Localização
Trecho 2
S/esc

Rua Delci Motta Bornaghi - Trecho 2 - Celso Ramos- SC

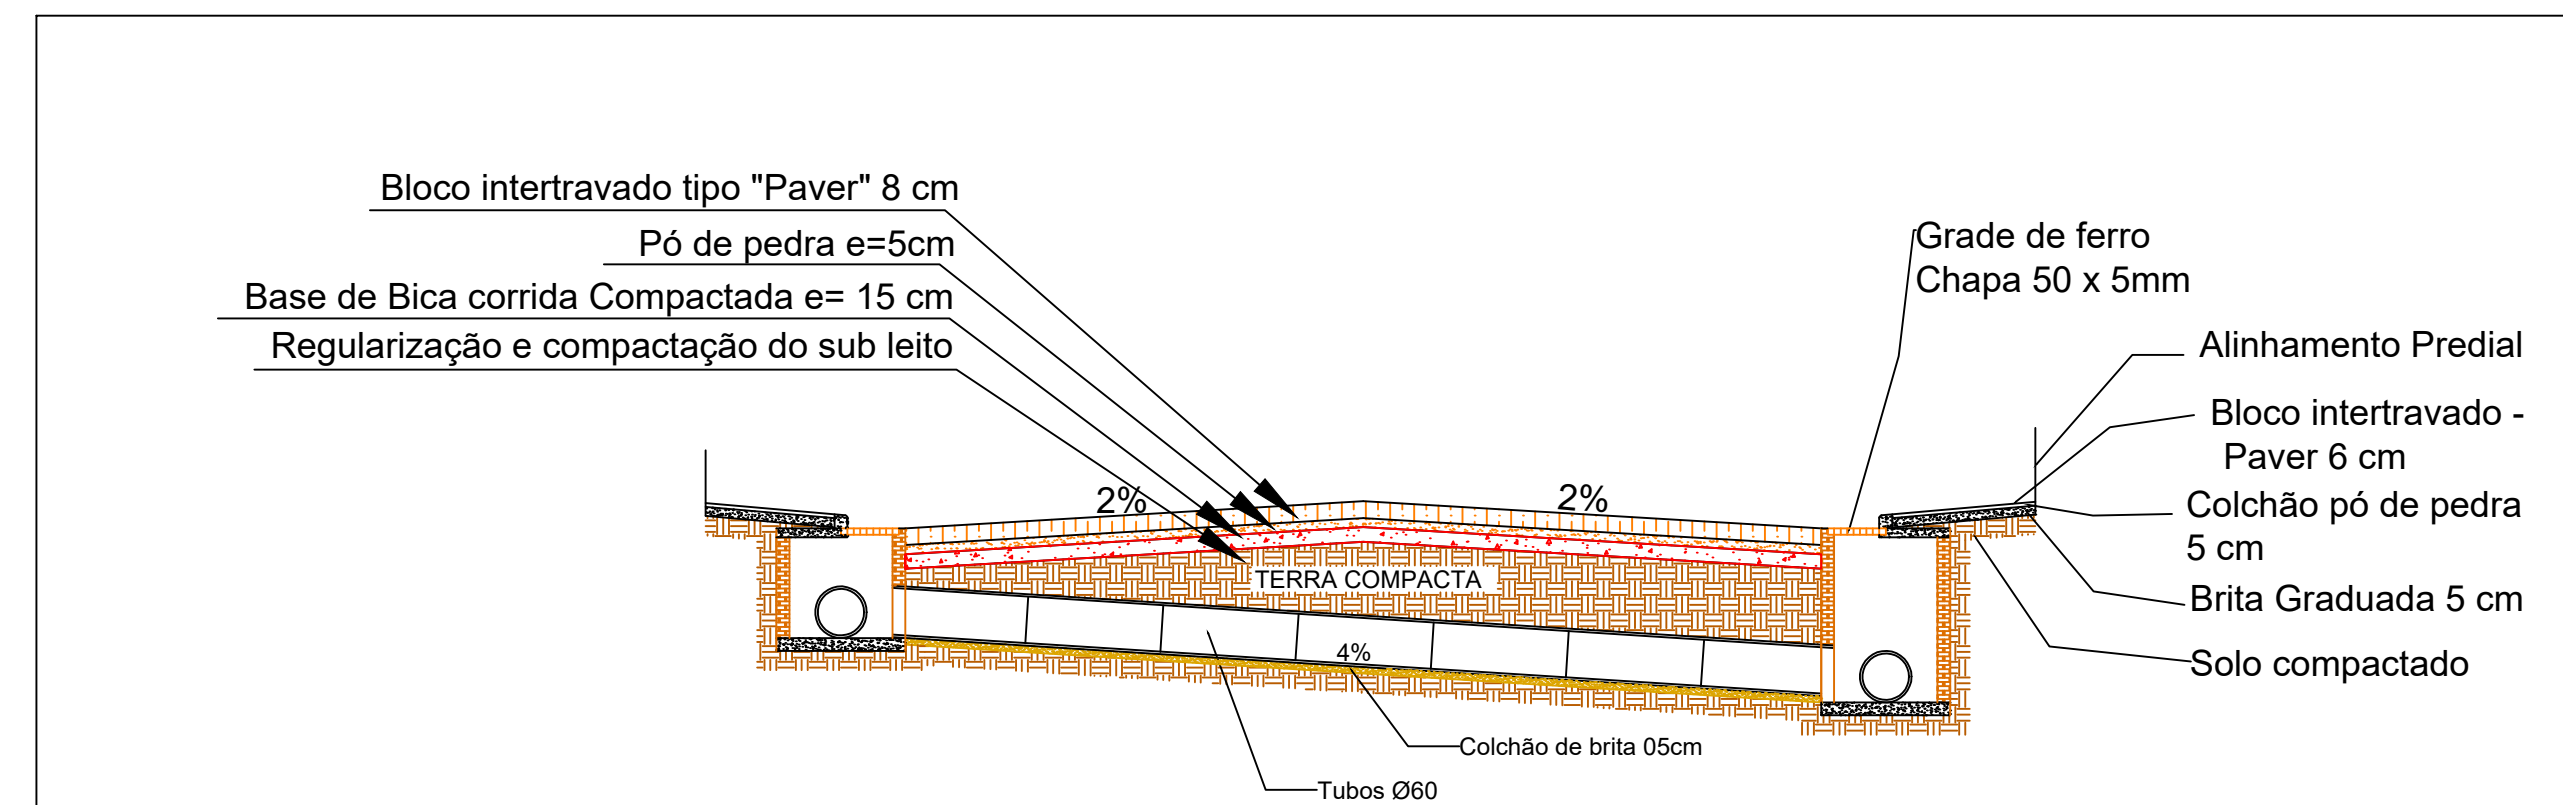


SEÇÃO TRANSVERSAL

S/ Escala

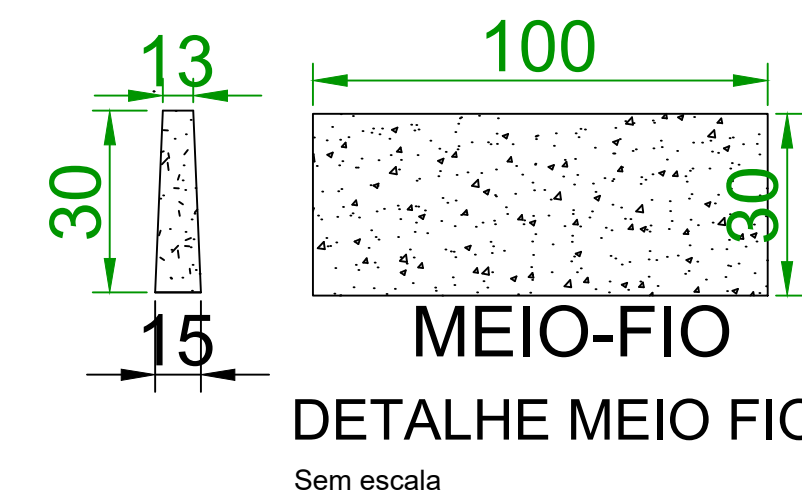


Rua Delci Motta Bornaghi - Trecho 2 - Celso Ramos- SC

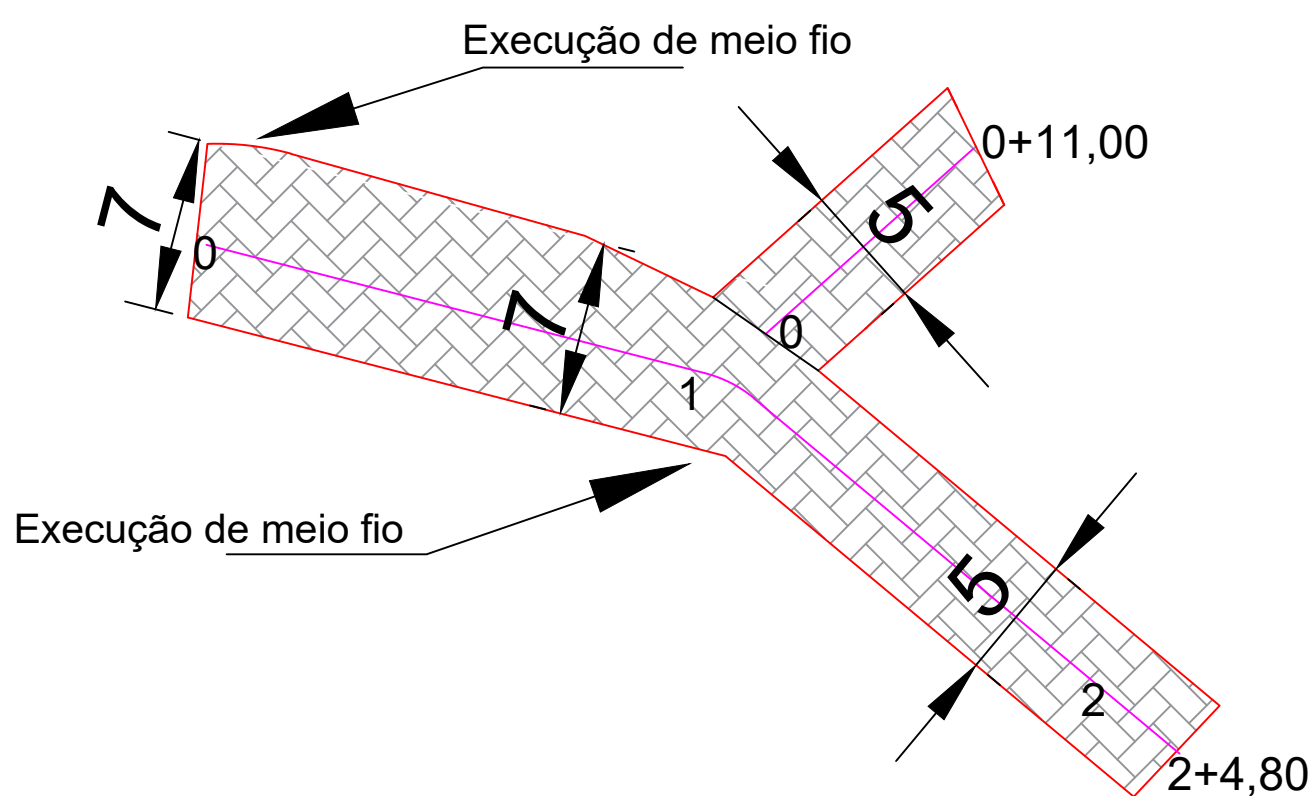

2 Projeto Geométrico
Trecho 2
S/esc

Rua Delci Motta Bornaghi - Trecho 2 - Celso Ramos- SC

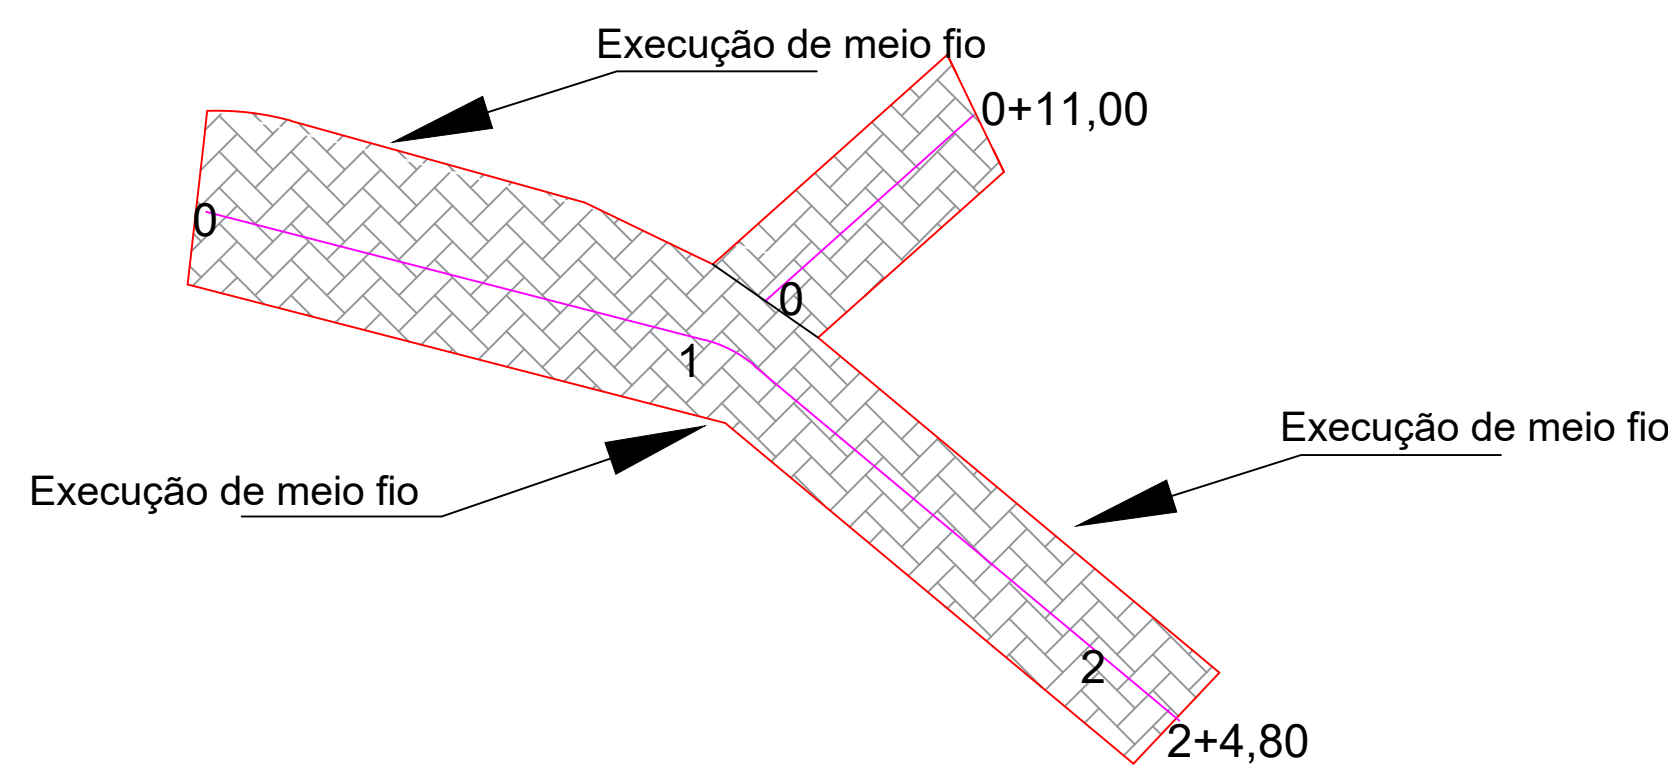

4 Projeto de Drenagem Superficial
Trecho 2
S/esc

OBS: Uma rua compartilhada é um espaço de trânsito onde pedestres, ciclistas e veículos motorizados convivem na mesma superfície, sem o desnível tradicional entre calçada e pista, Elas são vias projetadas para comportar pedestres, ciclistas e veículos automotores no mesmo espaço, priorizando sempre a circulação de pedestres e o tráfego calmo

ESPAÇO RESERVADO À APROVAÇÃO:
NOTAS:
- TODAS AS MEDIDAS ESTÃO EM METRO OU CENTÍMETROS, CASO HOUVER DIVERGÊNCIA ENTRE COTAS E ESCALA, PREVALECERÃO AS COTAS.



SOLICITANTE DA DEMANDA:
PREFEITURA MUNICIPAL DE CELSO RAMOS - SC

OBRA/LOCAL:
PROJETO PARA PAVIMENTAÇÃO EM PAVER
Rua Delci Motta Bornaghi - Trecho 2 - Celso Ramos- SC

DISCRIMINAÇÃO:
Projeto geométrico, Projeto de drenagem, Projeto de sinalização, Levantamento Planialtimétrico

AGENTE PROMOTOR:
Prefeitura Municipal de Celso Ramos
CNPJ 78.493.343/0001-22

RESPONSÁVEIS TÉCNICOS:
Assinatura Responsável Técnico

PRANCHA:
PAVIMENTAÇÃO
01 | 01
ESCALA:
Indicada
EXTENSÃO:
55,80 m
ÁREA PISTA:
328,00 m²
ÁREA PASSEIO:
DRENAGEM:
CAIXA COLETORA:
DESENHO:
Ivan
DATA:
Junho/2026

LEGENDA
Projeto / Pista com Asfalto
Eixo da Pista
Curvas de nível (0,50m)
Tubulação Drenagem
Drenagem Existente
Poste Existente
Caixa Coletora Nova
Indicação da Declividade
Caixa Cega
Pavimentação paver à executar
Sentido de fluxo

Juliana Alsi Bregier Cenci - Engenheira Civil - Crea/SC 58714-5
Gabriela Baby Braga - Arquiteta e Urbanista - CAU A 99707-2
Nathan Santin Gonçalves - Engenheiro Civil- Crea/SC 197325-9
Ivan Pelentir Dissegna - Engenheiro Civil- Crea/SC 180028-4
Murilo Spillere Milanex - Engenheiro Agrimensor - Crea/SC - 100490-3
Rodrigo da Silva - Eng. Sanitarista e Ambiental - Crea/SC 103407-0

Direitos autorais reservados, não podendo ser ampliado, reproduzido ou cedido sem autorização do autor - cabendo sanções penais a quem descumprir.