
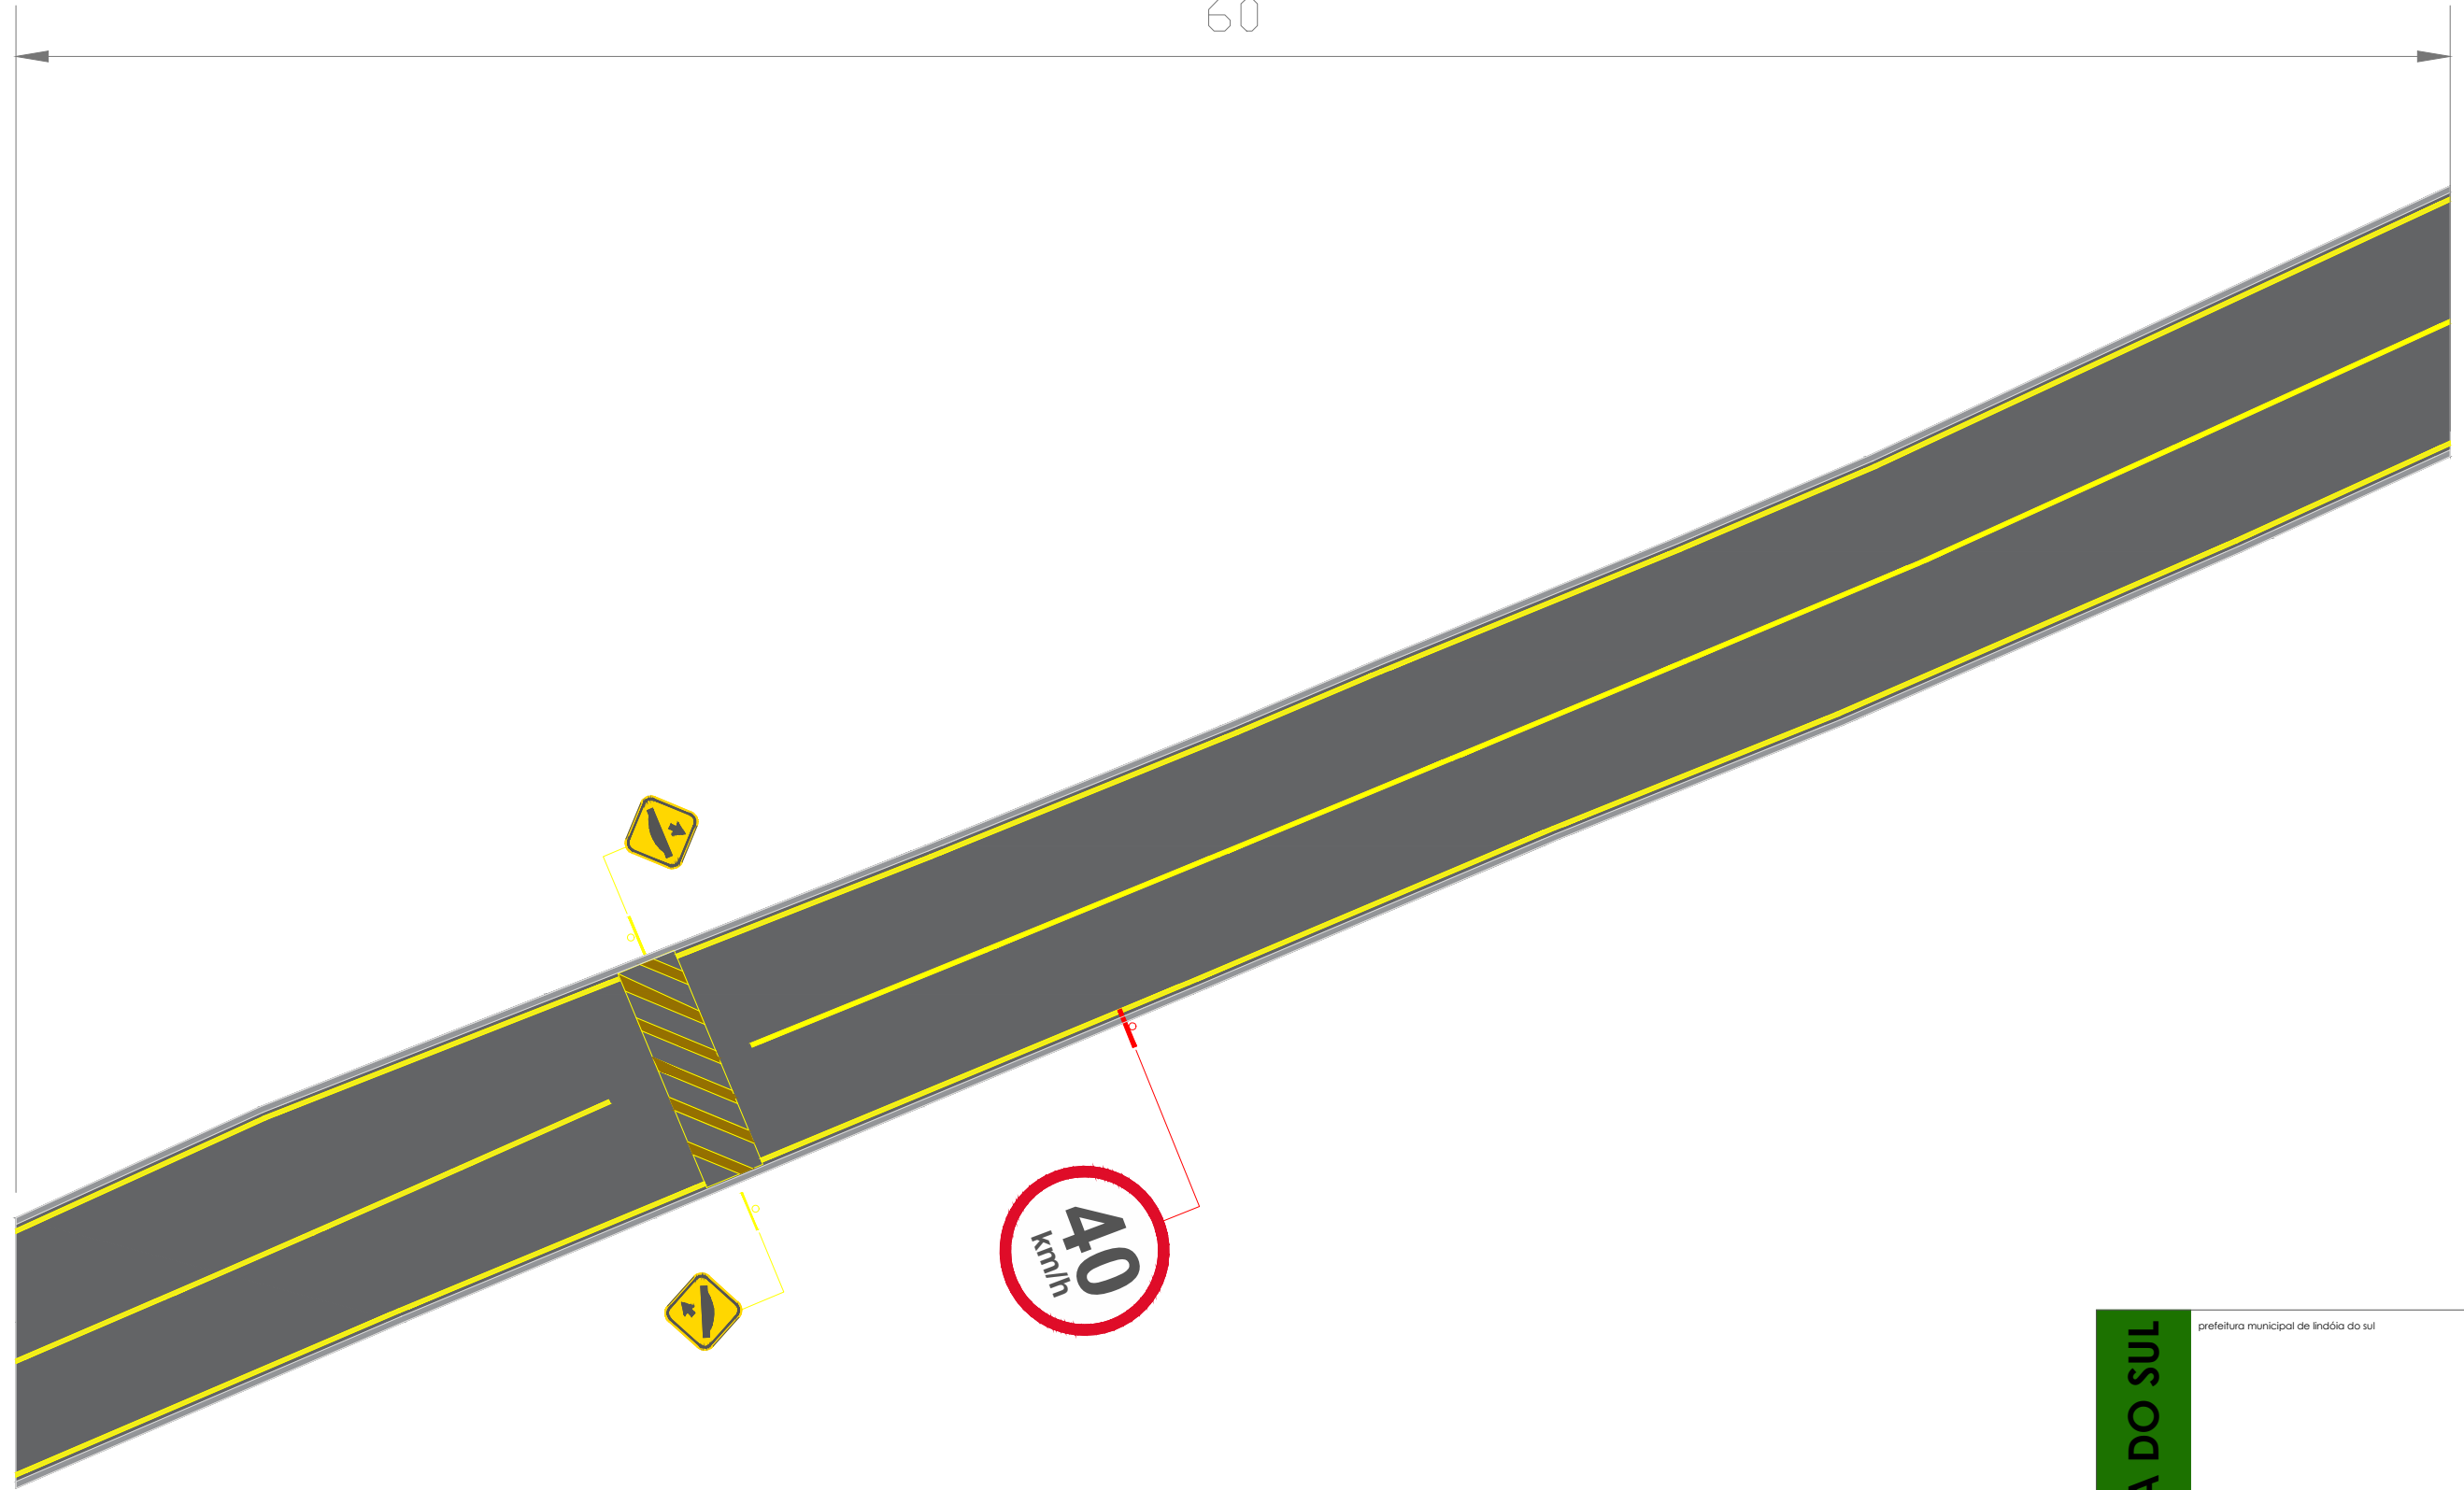


60

6,67

6,66

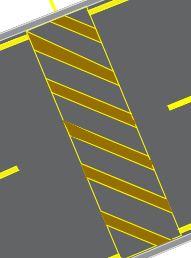

MUNICÍPIO DE LINDÓIA DO SUL

prefeitura municipal de lindóia do sul responsável técnico

RUA DOMINGOS GIRON

município de lindóia do sul
rua tamarandé, 98
bairro centro
89735-000 lindóia do sul SC
fone 49 3444 1177
engenharia2@lindoiadosul.sc.gov.br
www.lindoiadosul.sc.gov.br

Willian Andrusiak
CREA-SC: 206051-5

escala
1/115
data
MAI/2026
fase
PROJETO
desenho
WILLIAN

Folha
05