
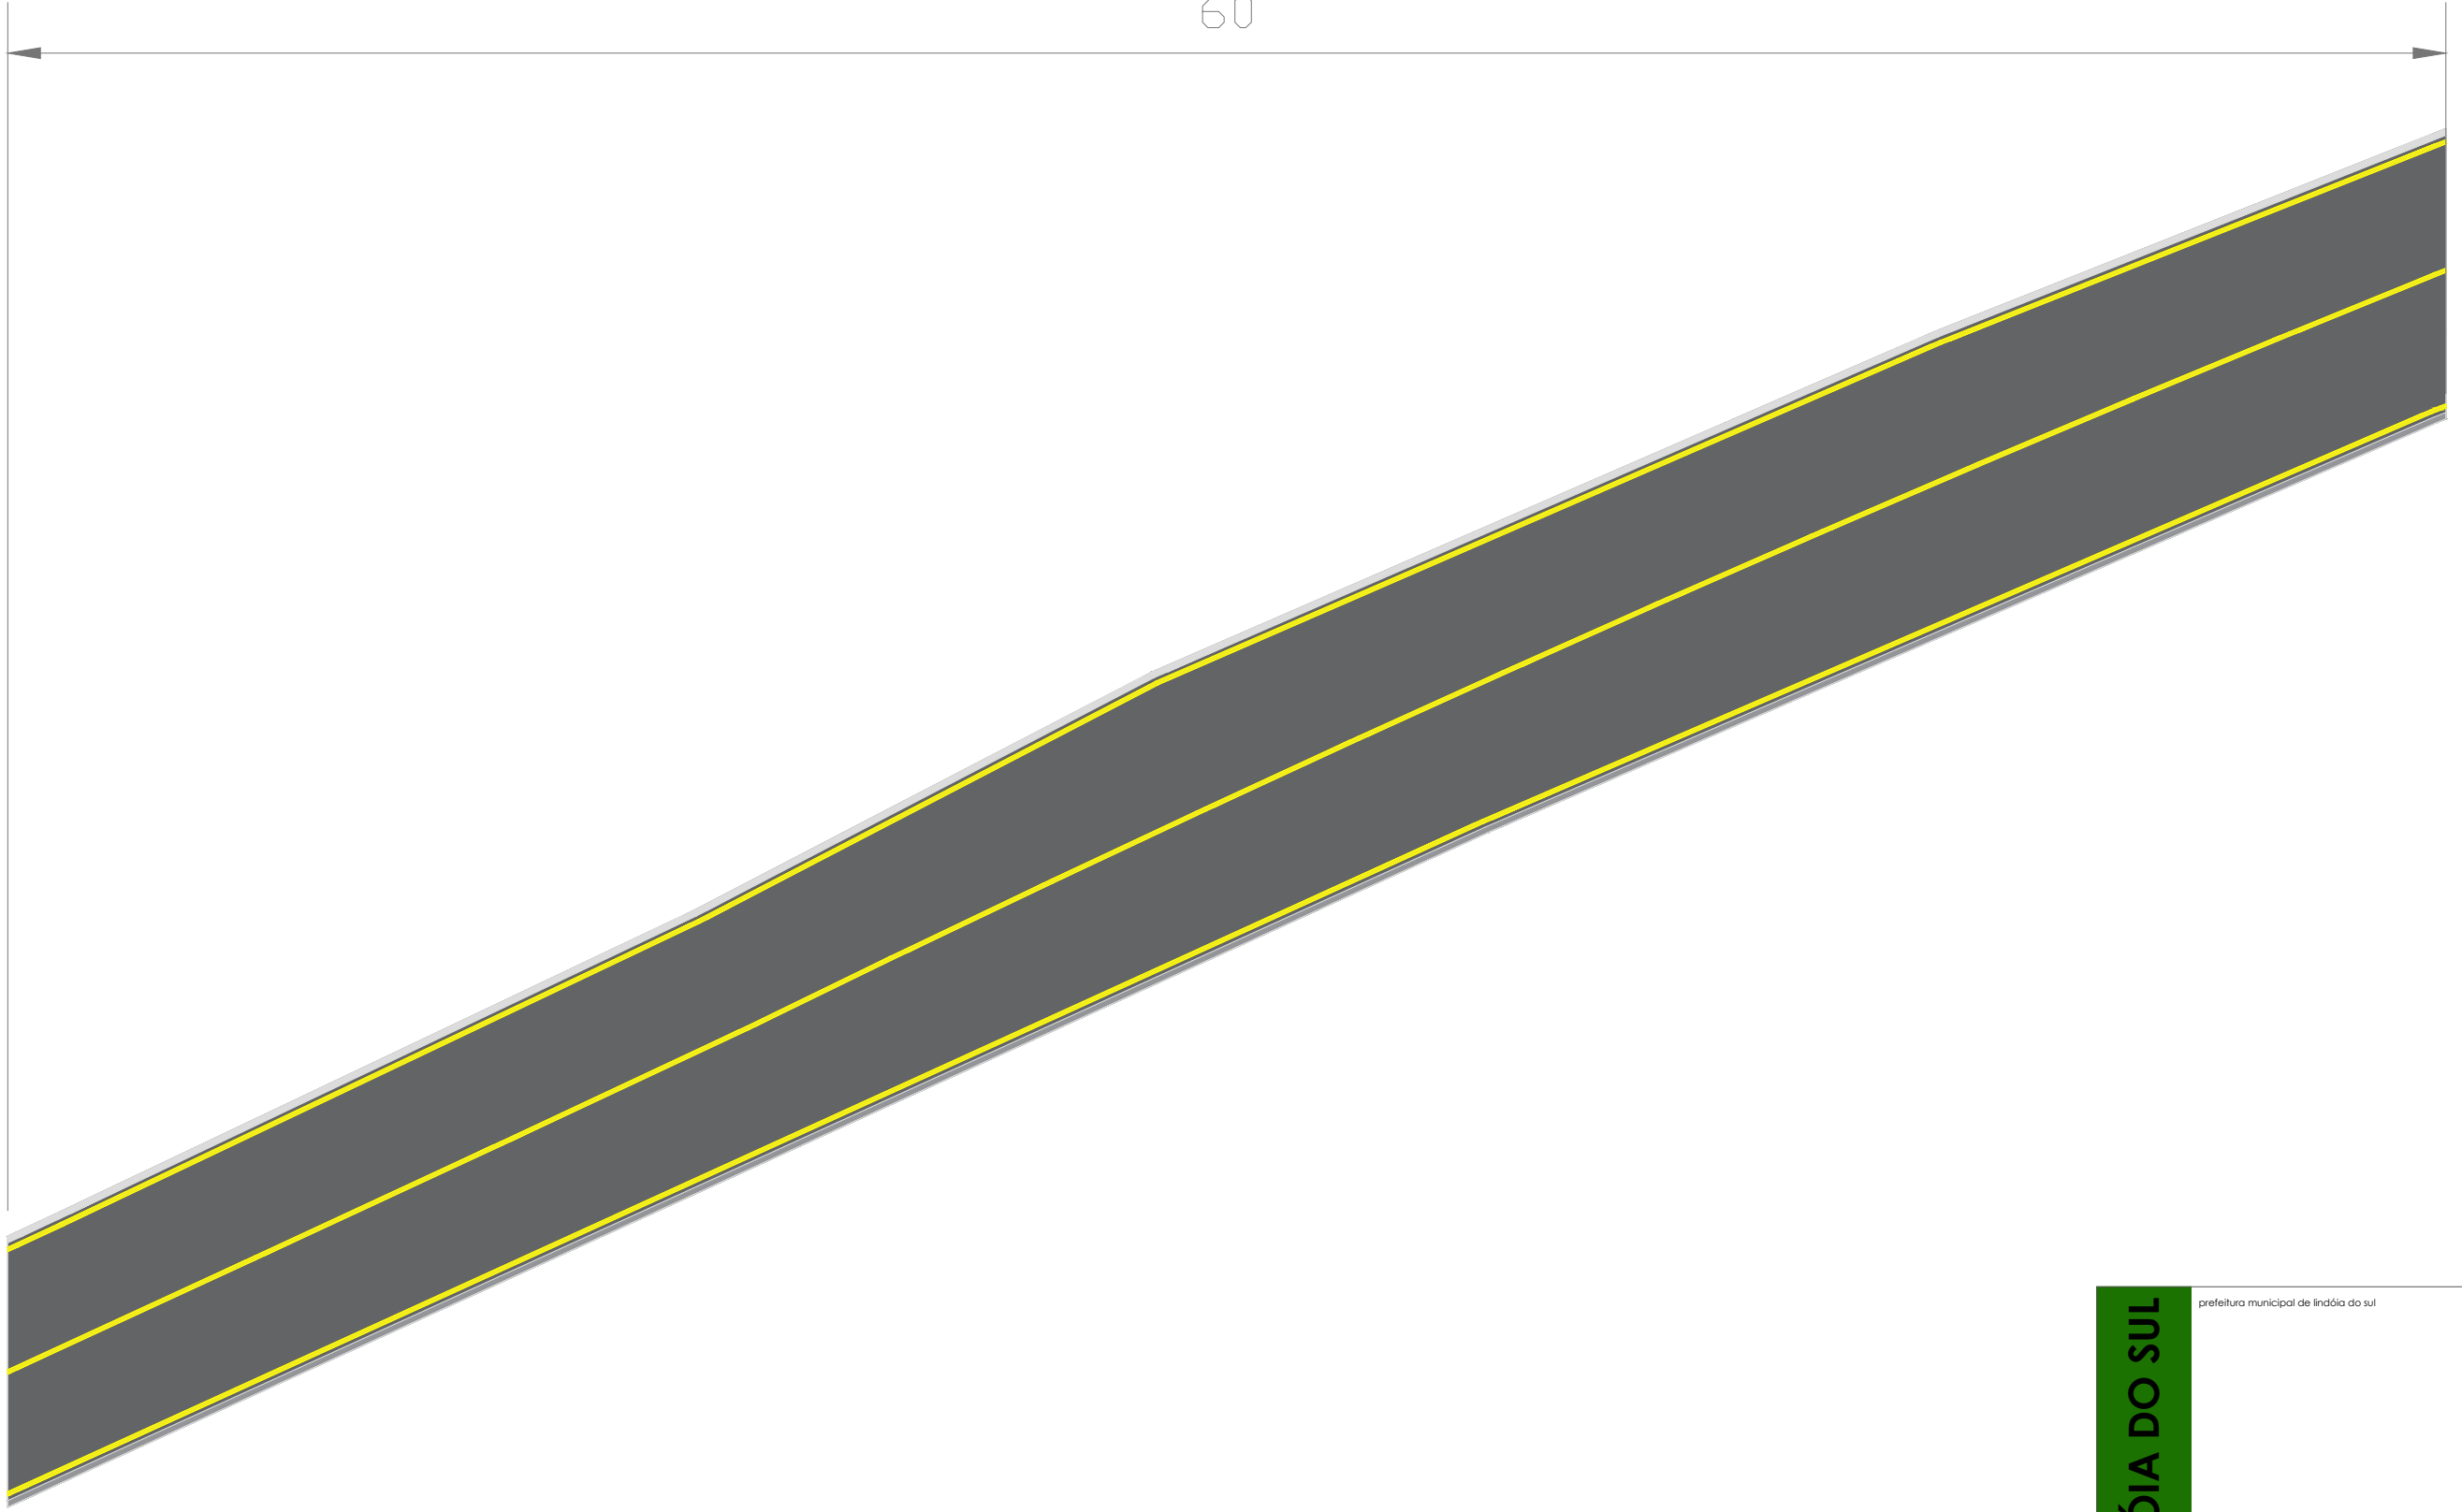


60

7,15

6,67

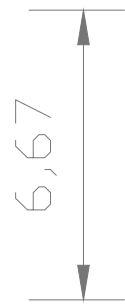

**MUNICÍPIO DE LINDÓIA DO SUL**

prefeitura municipal de lindóia do sul responsável técnico

RUA DOMINGOS GIRON

município de lindóia do sul  
rua tamararé, 98  
bairro centro  
89735-000 lindóia do sul SC  
fone: 49 3446 1177  
engenharia2@lindoiadosul.sc.gov.br  
www.lindoiadosul.sc.gov.br

Willian Andrusiak  
CREA-SC: 206051-5  
escala  
1/115  
data  
MAI/2026  
fase  
PROJETO  
desenho  
WILLIAN

**Folha**  
**06**