


Item	Descrição	Especificação	Espessura	Legenda
1	Camada de macadame seco preenchido com brita 100% PN	DER-ES-P-03/92	15 cm	
2	Camada de brita graduada 100% PNE faixa B DNIT	DNIT 141/2010	15 cm	
3	Imprimação com emulsão asfáltica de imprimação - EAI	DNIT 144/2012	-	
4	Pintura de ligação com emulsão asfáltica RR-1C	DNIT 145/2012	-	
5	Camada de Concreto Asfáltico Usinado à Quente Faixa C DNIT	DNIT 031/2006	5cm	
6	Meio-fio de concreto FCK 20MPa	DNIT 020/2006	-	

SEÇÃO TÍPICA DE PAVIMENTAÇÃO RUA DOMINGOS GIRON  
ESCALA 1:50

DETALHE DE INSTALAÇÃO DAS PLACAS  
TRECHO URBANO

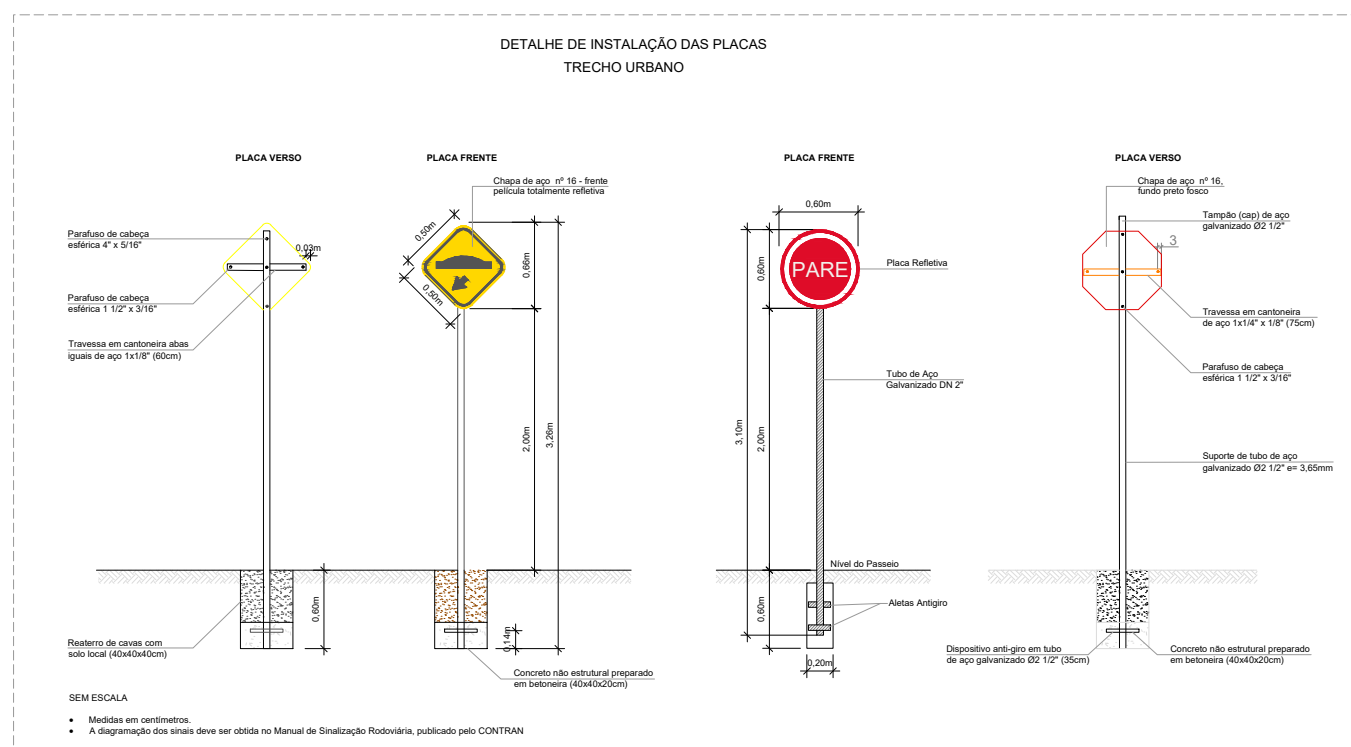

PLACAS DE REGULAMENTAÇÃO			
PLACAS	CÓDIGO	PINTURA	QUANTIDADE
	R - 1	FUNDO VERMELHO ORLA BRANCA TEXTO BRANCO	01