


Pavimento

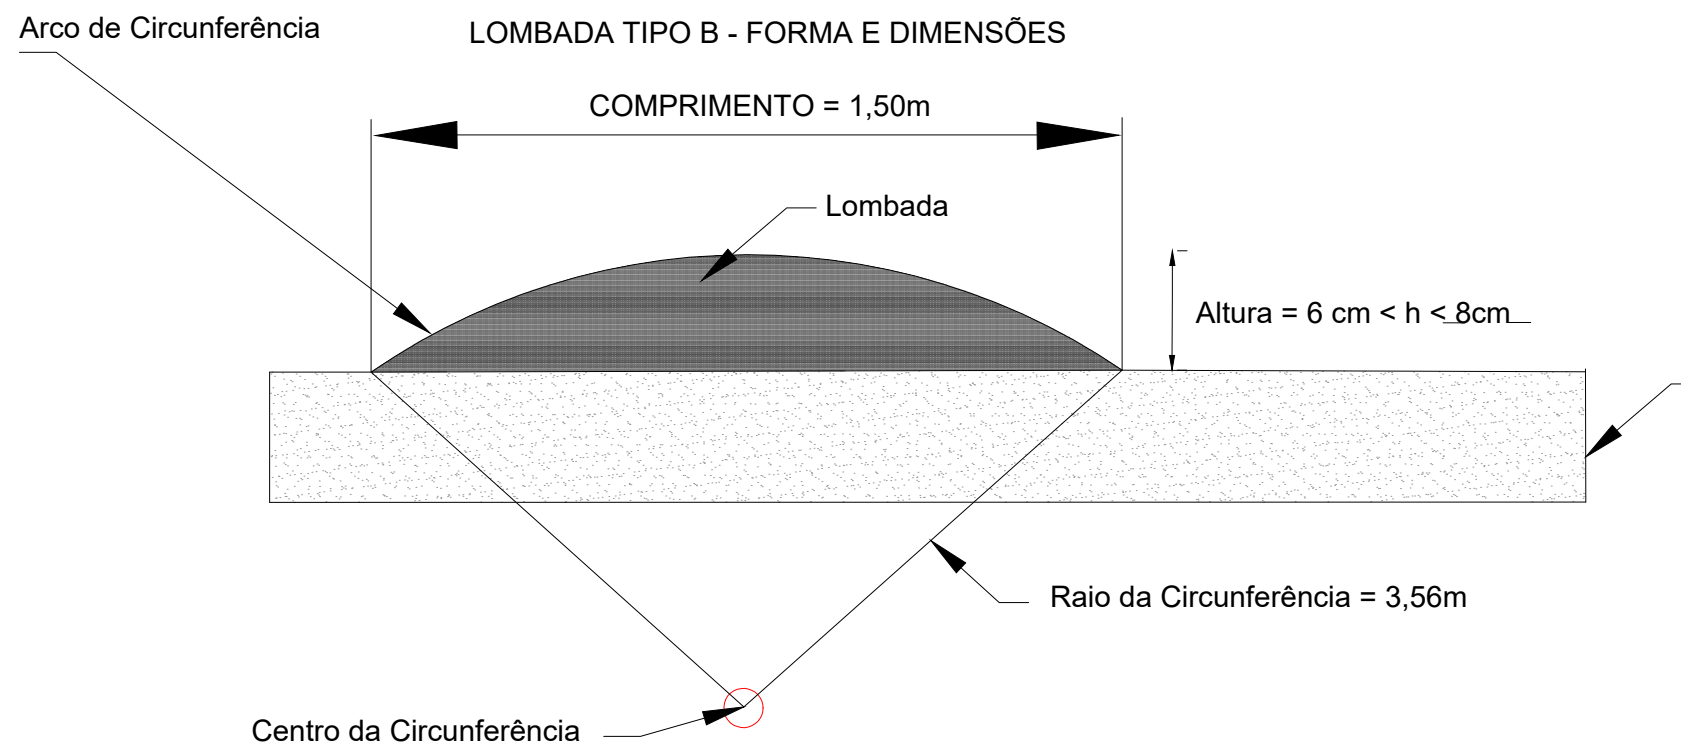

OBS:

As ondulações transversais (lombadas) devem atender aos projetos-tipo constantes no Anexo II da Resolução N° 600 do CONTRAN, com as seguintes dimensões:

Ondulação Tipo B - pode ser instalada apenas em via urbana local onde se queira reduzir a velocidade máxima para 20km/h

- a) Largura: igual á da pista, mantendo-se as condições de drenagem superficial;
- b) Comprimento: 1,50m;
- c) Altura: 0,06m $< h <$ 0,08m;