


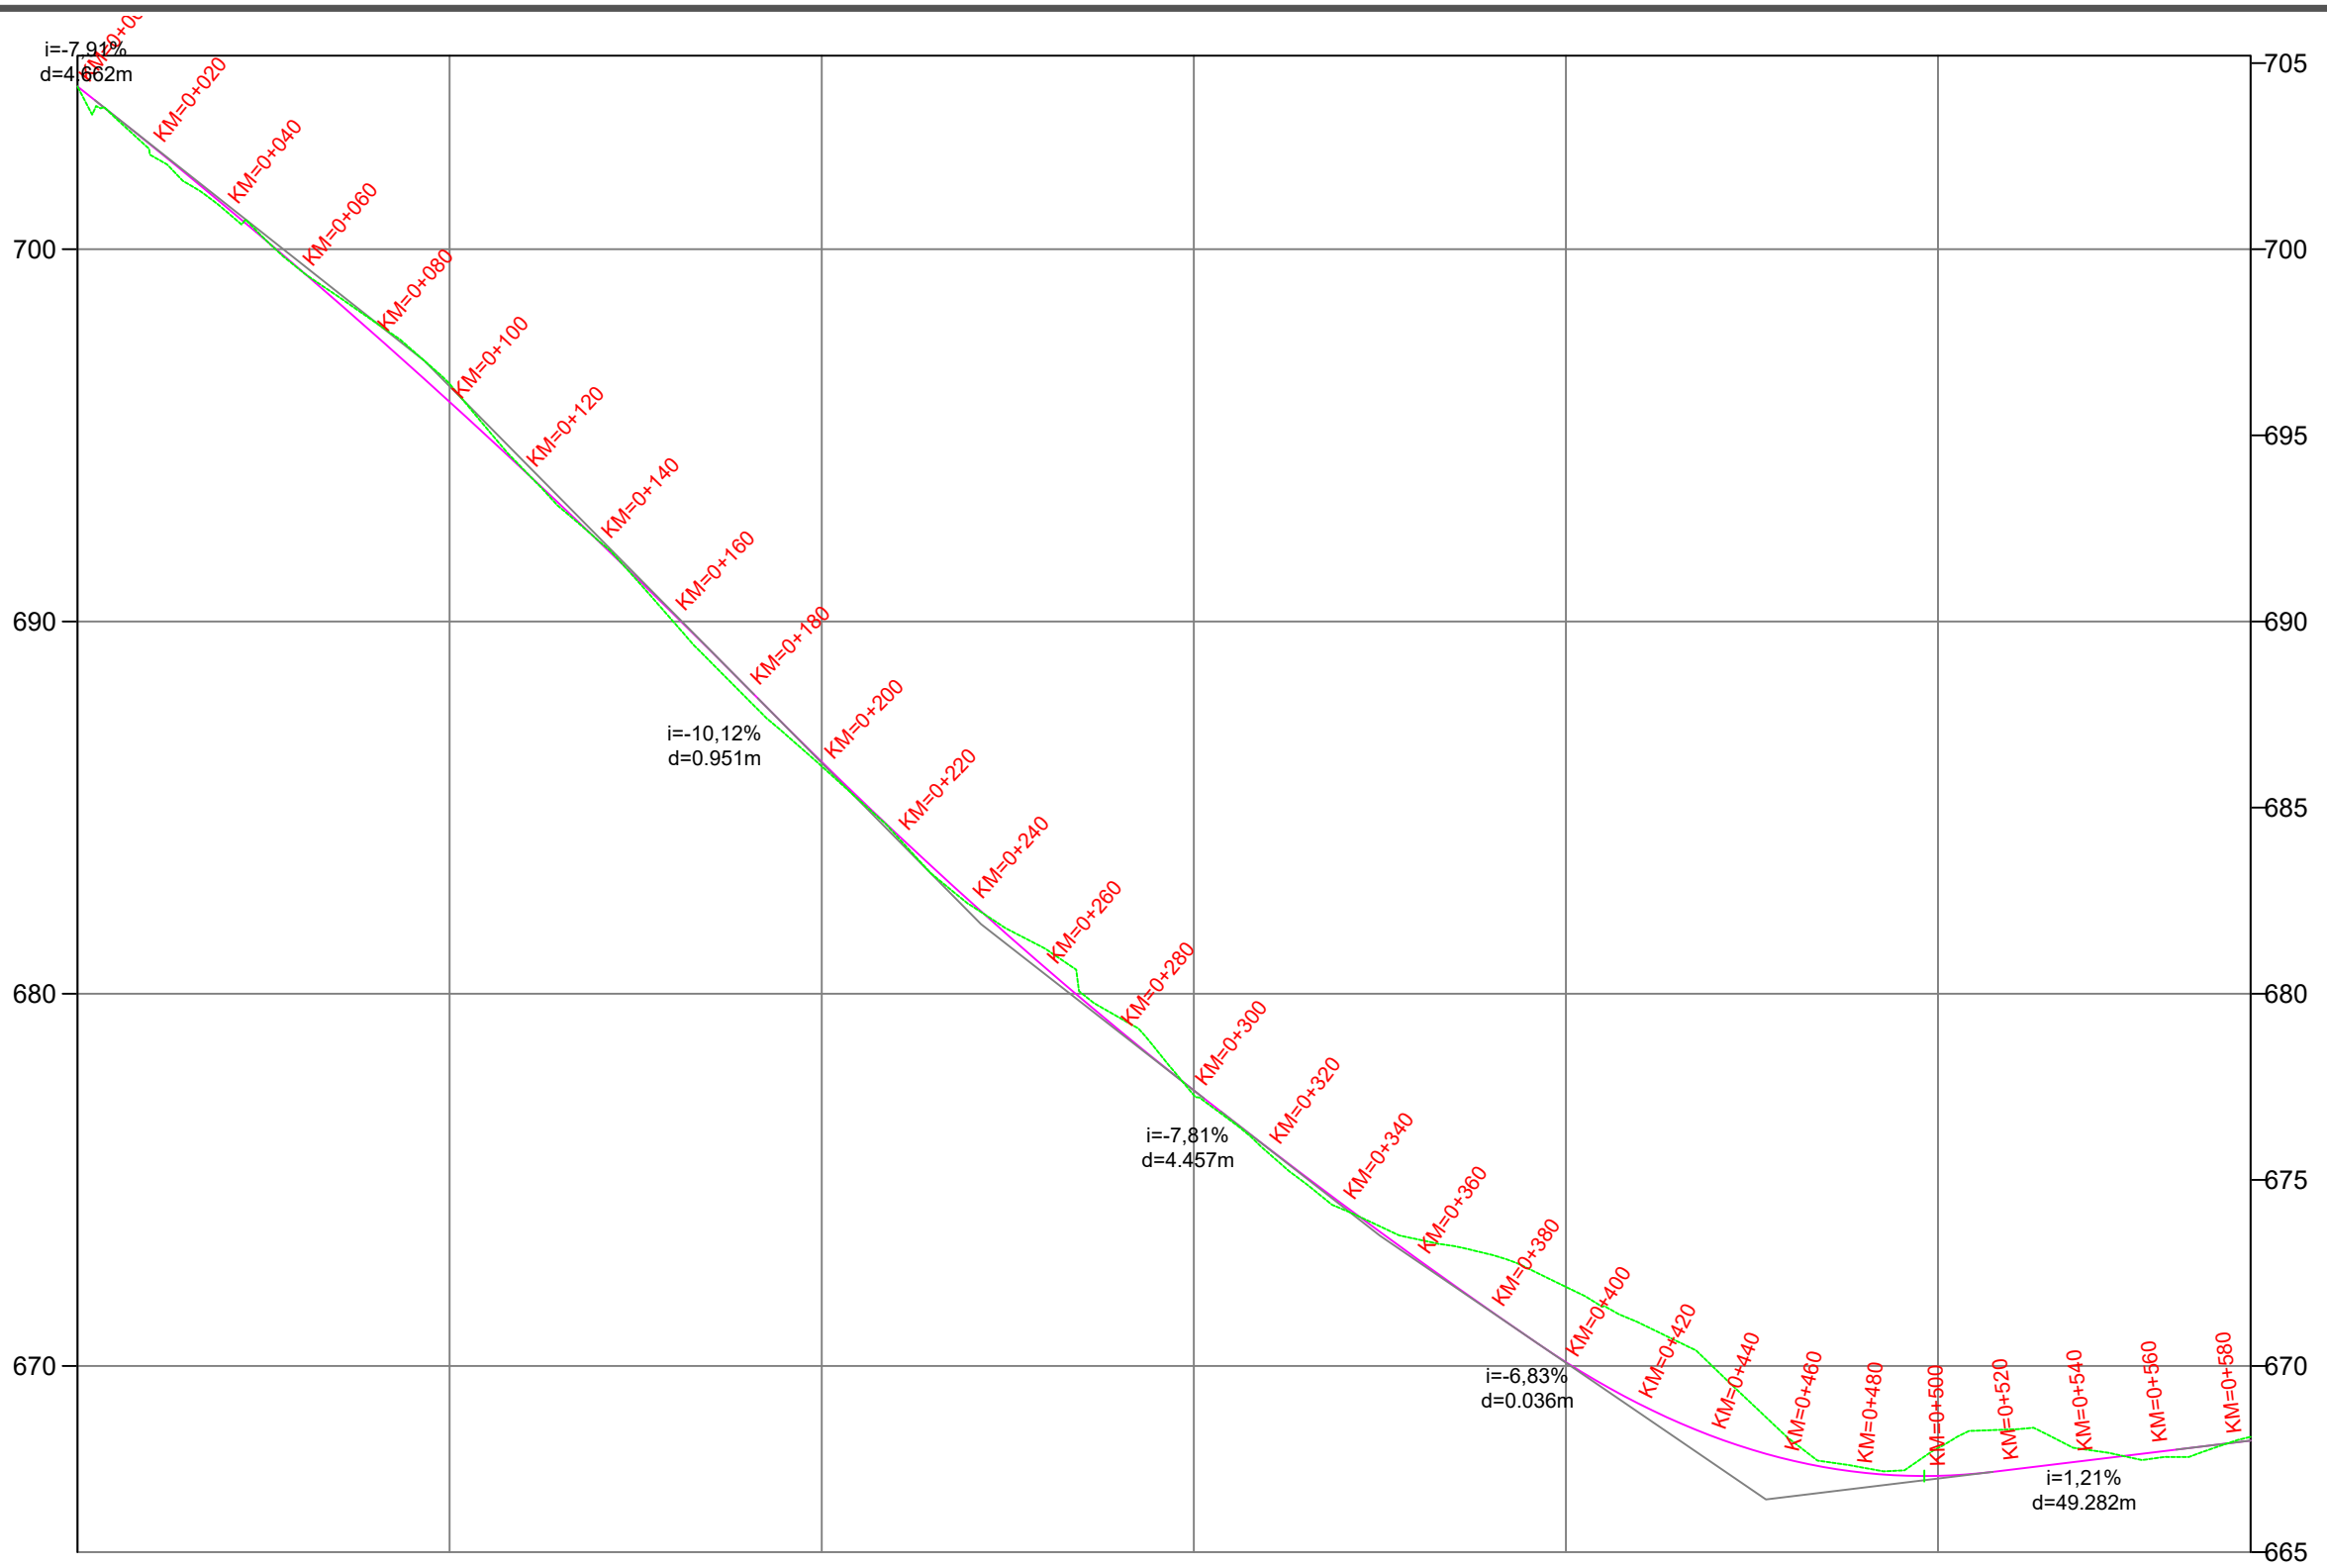

PERFIL LONGITUDINAL
ESCALA 1:2000

COTAS TERRENO/PROJETO	704.37	704.371	702.78	702.508	701.13	701.012	699.44	699.426	697.69	698.037	695.90	696.383	694.05	694.069	692.16	692.170	690.22	690.008	688.22	687.921	686.23	686.109	684.31	684.252	682.47	682.377	680.70	681.214	679.01	679.356	677.40	677.273	675.85	675.724	674.34	674.210	672.88	673.405	671.46	672.988	670.10	672.124	668.96	671.144	668.09	669.934	667.48	668.942	667.13	667.266	667.05	667.800	667.22	668.298	667.46	667.751	667.71	667.545	667.95	667.995	668.00	668.095
--------------------------	--------	---------	--------	---------	

- Legendas:
- Perfil Projetado
 - - - Perfil Terreno Natural



MUNICÍPIO LINDÓIA DO SUL

Rodovia: ACESSO A LINHA ACÍDIO

PROJETO DE PAVIMENTAÇÃO

PERFIL LONGITUDINAL

Segmento	Escala	Data	Revisão	Folha
Km 0+0,00 a 2+200,00	INDICADA	REVISÃO MAR/2026	0	GEO-02