


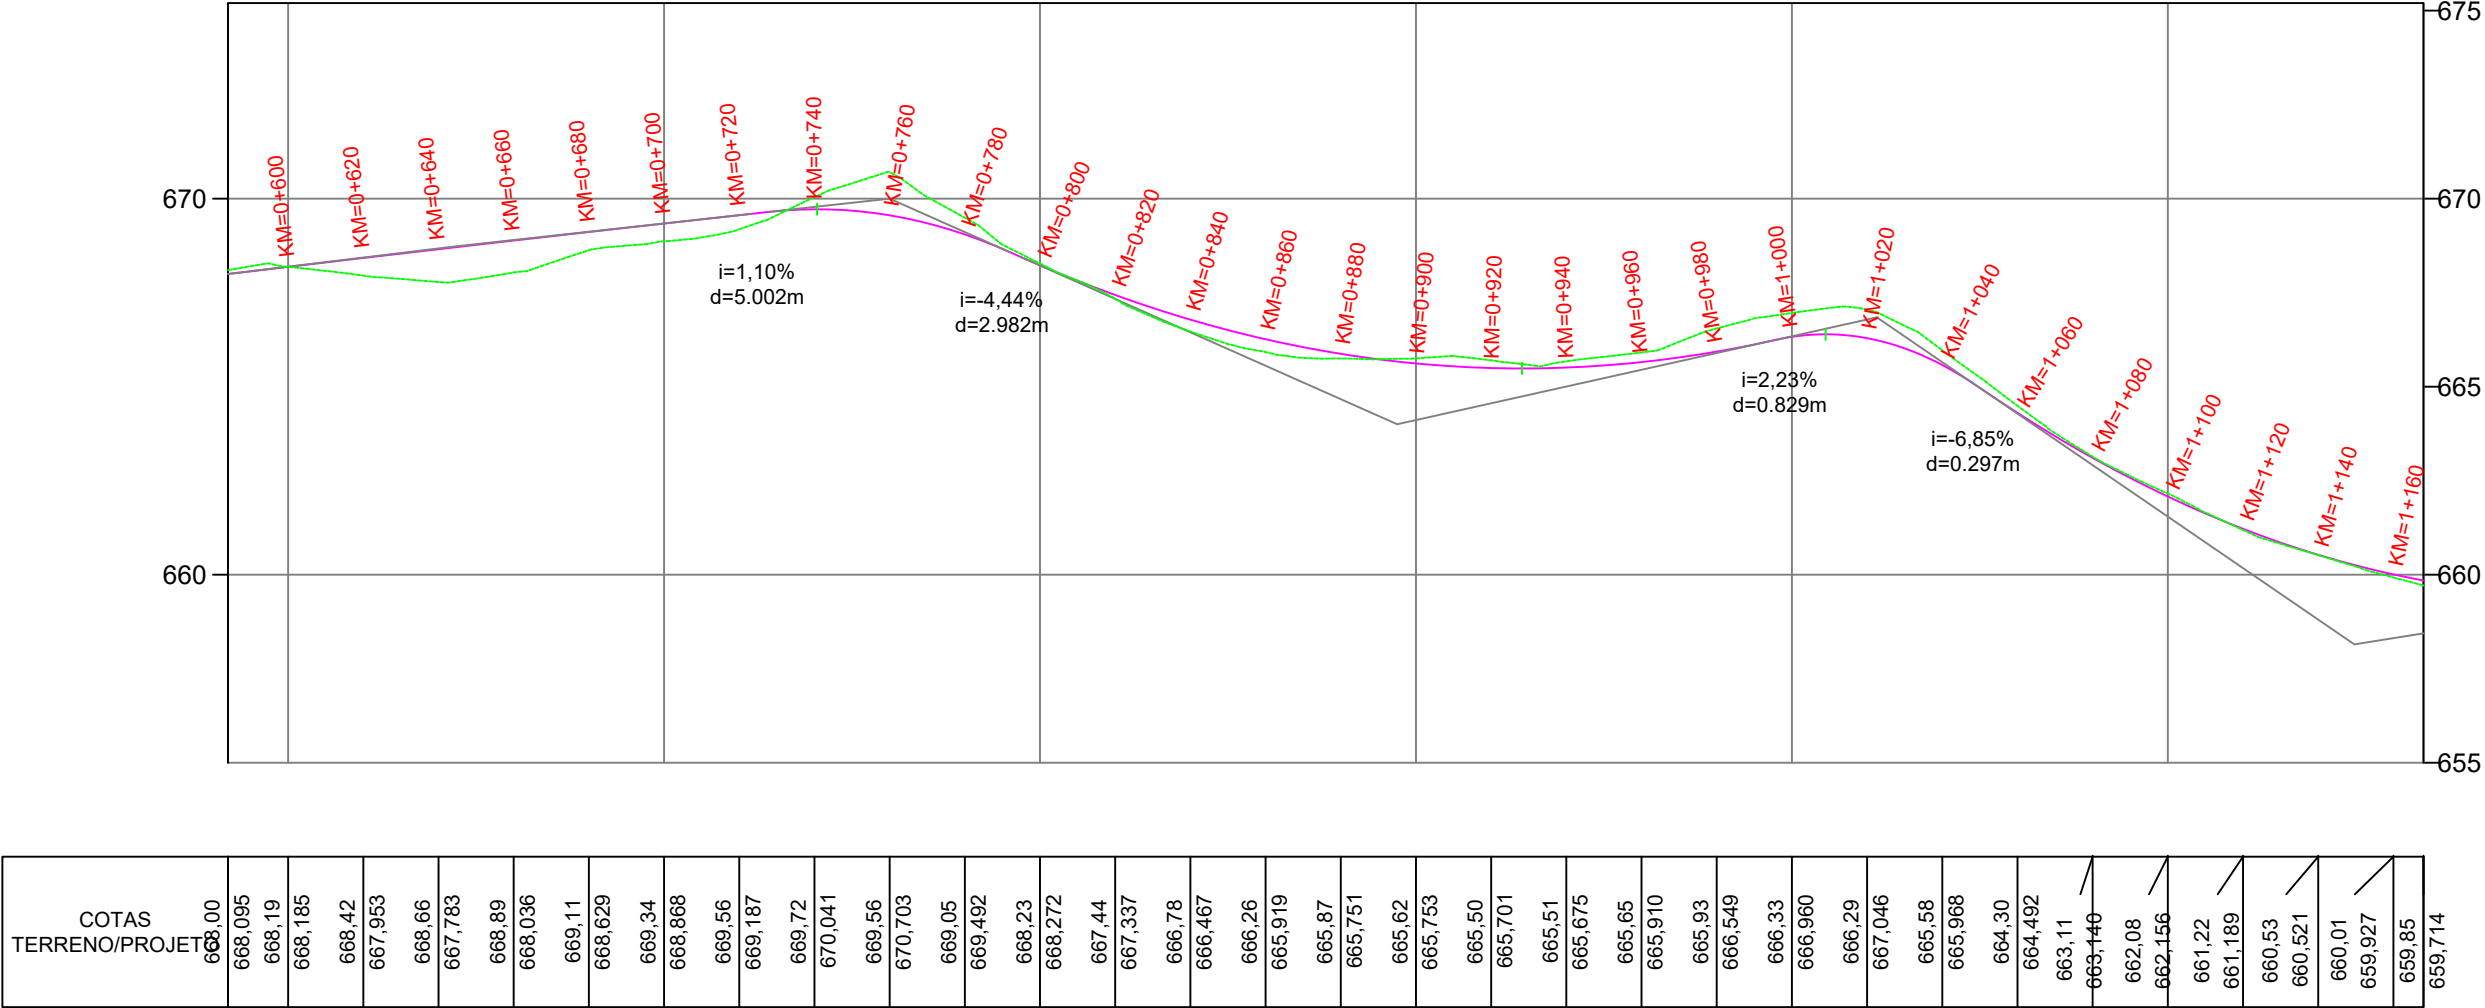

PERFIL LONGITUDINAL
ESCALA 1:2000

- Legendas:
- Perfil Projetado
 - Perfil Terreno Natural



MUNICÍPIO LINDÓIA DO SUL

Rodovia: ACESSO A LINHA ACÍDIO

PROJETO DE PAVIMENTAÇÃO

PERFIL LONGITUDINAL

Segmento Km 0+0,00 a 2+200,00	Escalas INDICADA	Data REVISÃO MAR/2026	Revisão 0	Folha GEO-04
----------------------------------	---------------------	--------------------------	--------------	-----------------