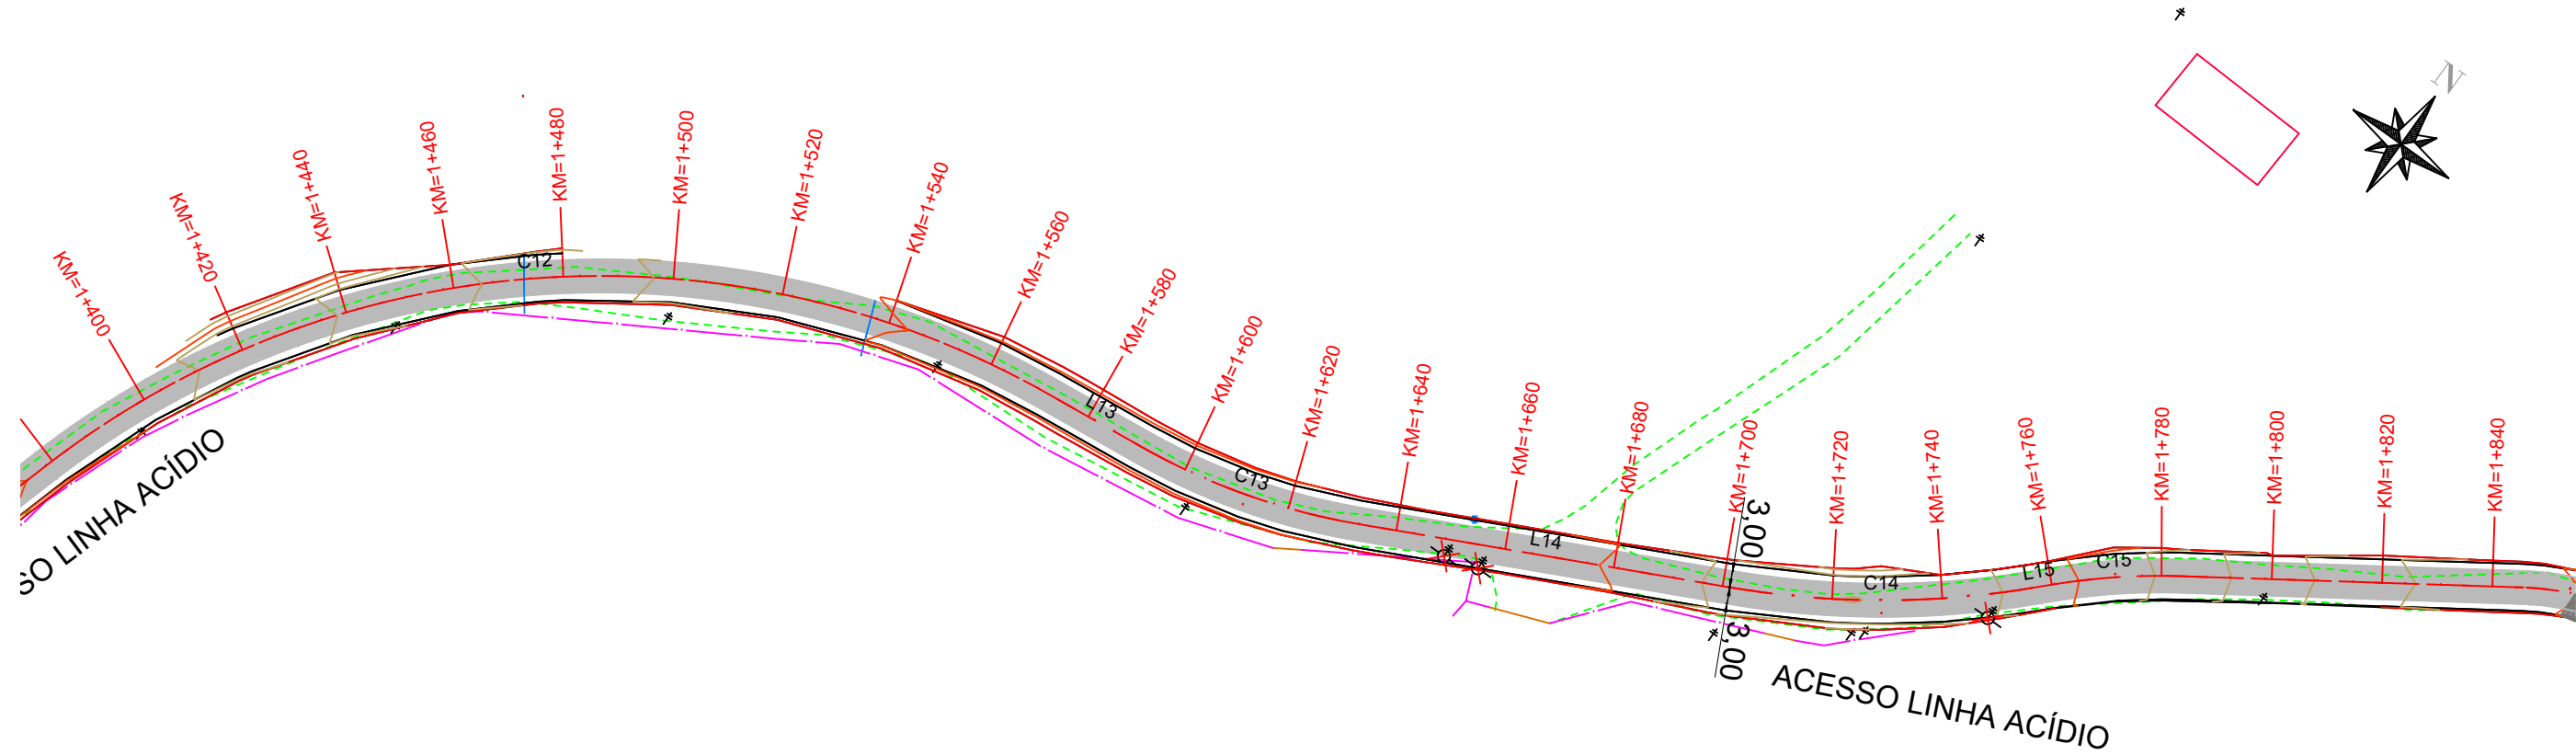


Item	Descrição	Espessura	Especificação	Legenda
1	Sub leito regularizado e compactado 100%PN	-	DER-SC-ES-P-01/92	
2	Camada de Macadame Seco	19cm	DER-SC-ES-P-03/92	
3	Camada de brita graduada	15cm	DER-SC-ES-P-02/92	
4	Imprimação com asfalto diluído CM30	-	DER-SC-ES-P-04/92	
5	Pintura de ligação com emulsão asfáltica RR2C	-	DER-SC-ES-P-04/92	
6	Camada de Concreto Asfáltico Usinado à Quente	4cm	DER-SC-ES-P-05/92	

PROJETO GEOMÉTRICO
ESCALA 1:2000

Seção Tipo Pavimentação

Legendas:

- Eixo Rodovia Projetado

Pavimento Projetado

Faixa de domínio

Pavimento existente
- Curvas de Nivel Mestras (5m)

Curvas de nível (1m)

Convenção de taludes

Poste À remover
- Poste

Borda estrada atual/existente

Drenagem Existente

Cercas Existentes

Árvores Existentes



MUNICÍPIO LINDÓIA DO SUL

Rodovia: ACESSO A LINHA ACÍDIO

PROJETO DE PAVIMENTAÇÃO

PROJETO GEOMÉTRICO E PERFIL LONGITUDINAL

Segmento	Escalas	Data	Revisão	Folha
Km 0+0,00 a 2+200,00	INDICADA	REVISÃO MAR/2026	0	GEO-05