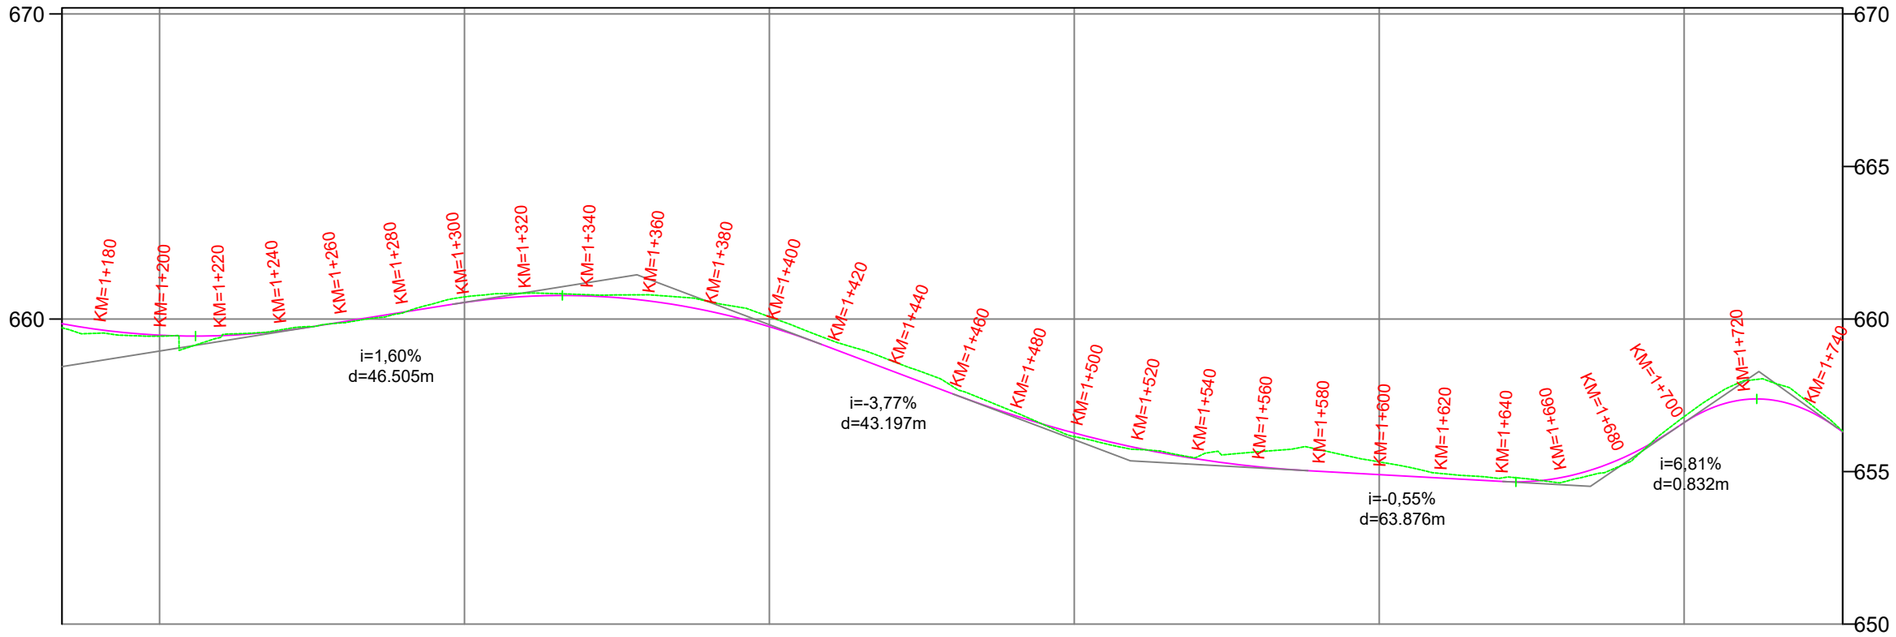


COTAS TERRENO/PROJETO	659,65	659,535	659,47	659,439	659,46	659,399	659,61	659,651	659,91	659,877	660,23	660,211	660,54	660,726	660,74	660,848	660,76	660,799	660,60	660,795	660,26	660,578	659,75	660,073	659,06	659,312	658,31	658,633	657,55	657,797	656,85	656,967	656,26	656,146	655,79	655,727	655,42	655,465	655,16	655,646	655,01	655,725	654,90	655,316	654,79	654,939	654,68	654,787	654,81	654,648	655,45	655,225	656,61	656,801	657,36	657,085	657,02	657,325	656,30	656,321
659,685 / 659,714	

PERFIL LONGITUDINAL
ESCALA 1:2000

Legendas:

Perfil Projetado

Perfil Terreno Natural

JEAN PIER VACHELESKI: 05903028926

Assinado de forma digital por JEAN PIER VACHELESKI:05903028926
Dados: 2026.06.18 10:13:59 -03'00'

GOVERNO DE SANTA CATARINA

Pier Engenharia e Obras Ltda

MUNICÍPIO LINDÓIA DO SUL

Rodovia: ACESSO A LINHA ACÍDIO

PROJETO DE PAVIMENTAÇÃO

PERFIL LONGITUDINAL

Segmento	Escalas	Data	Revisão	Folha
Km 0+0,00 a 2+200,00	INDICADA	REVISÃO MAR/2026	0	GEO-06