


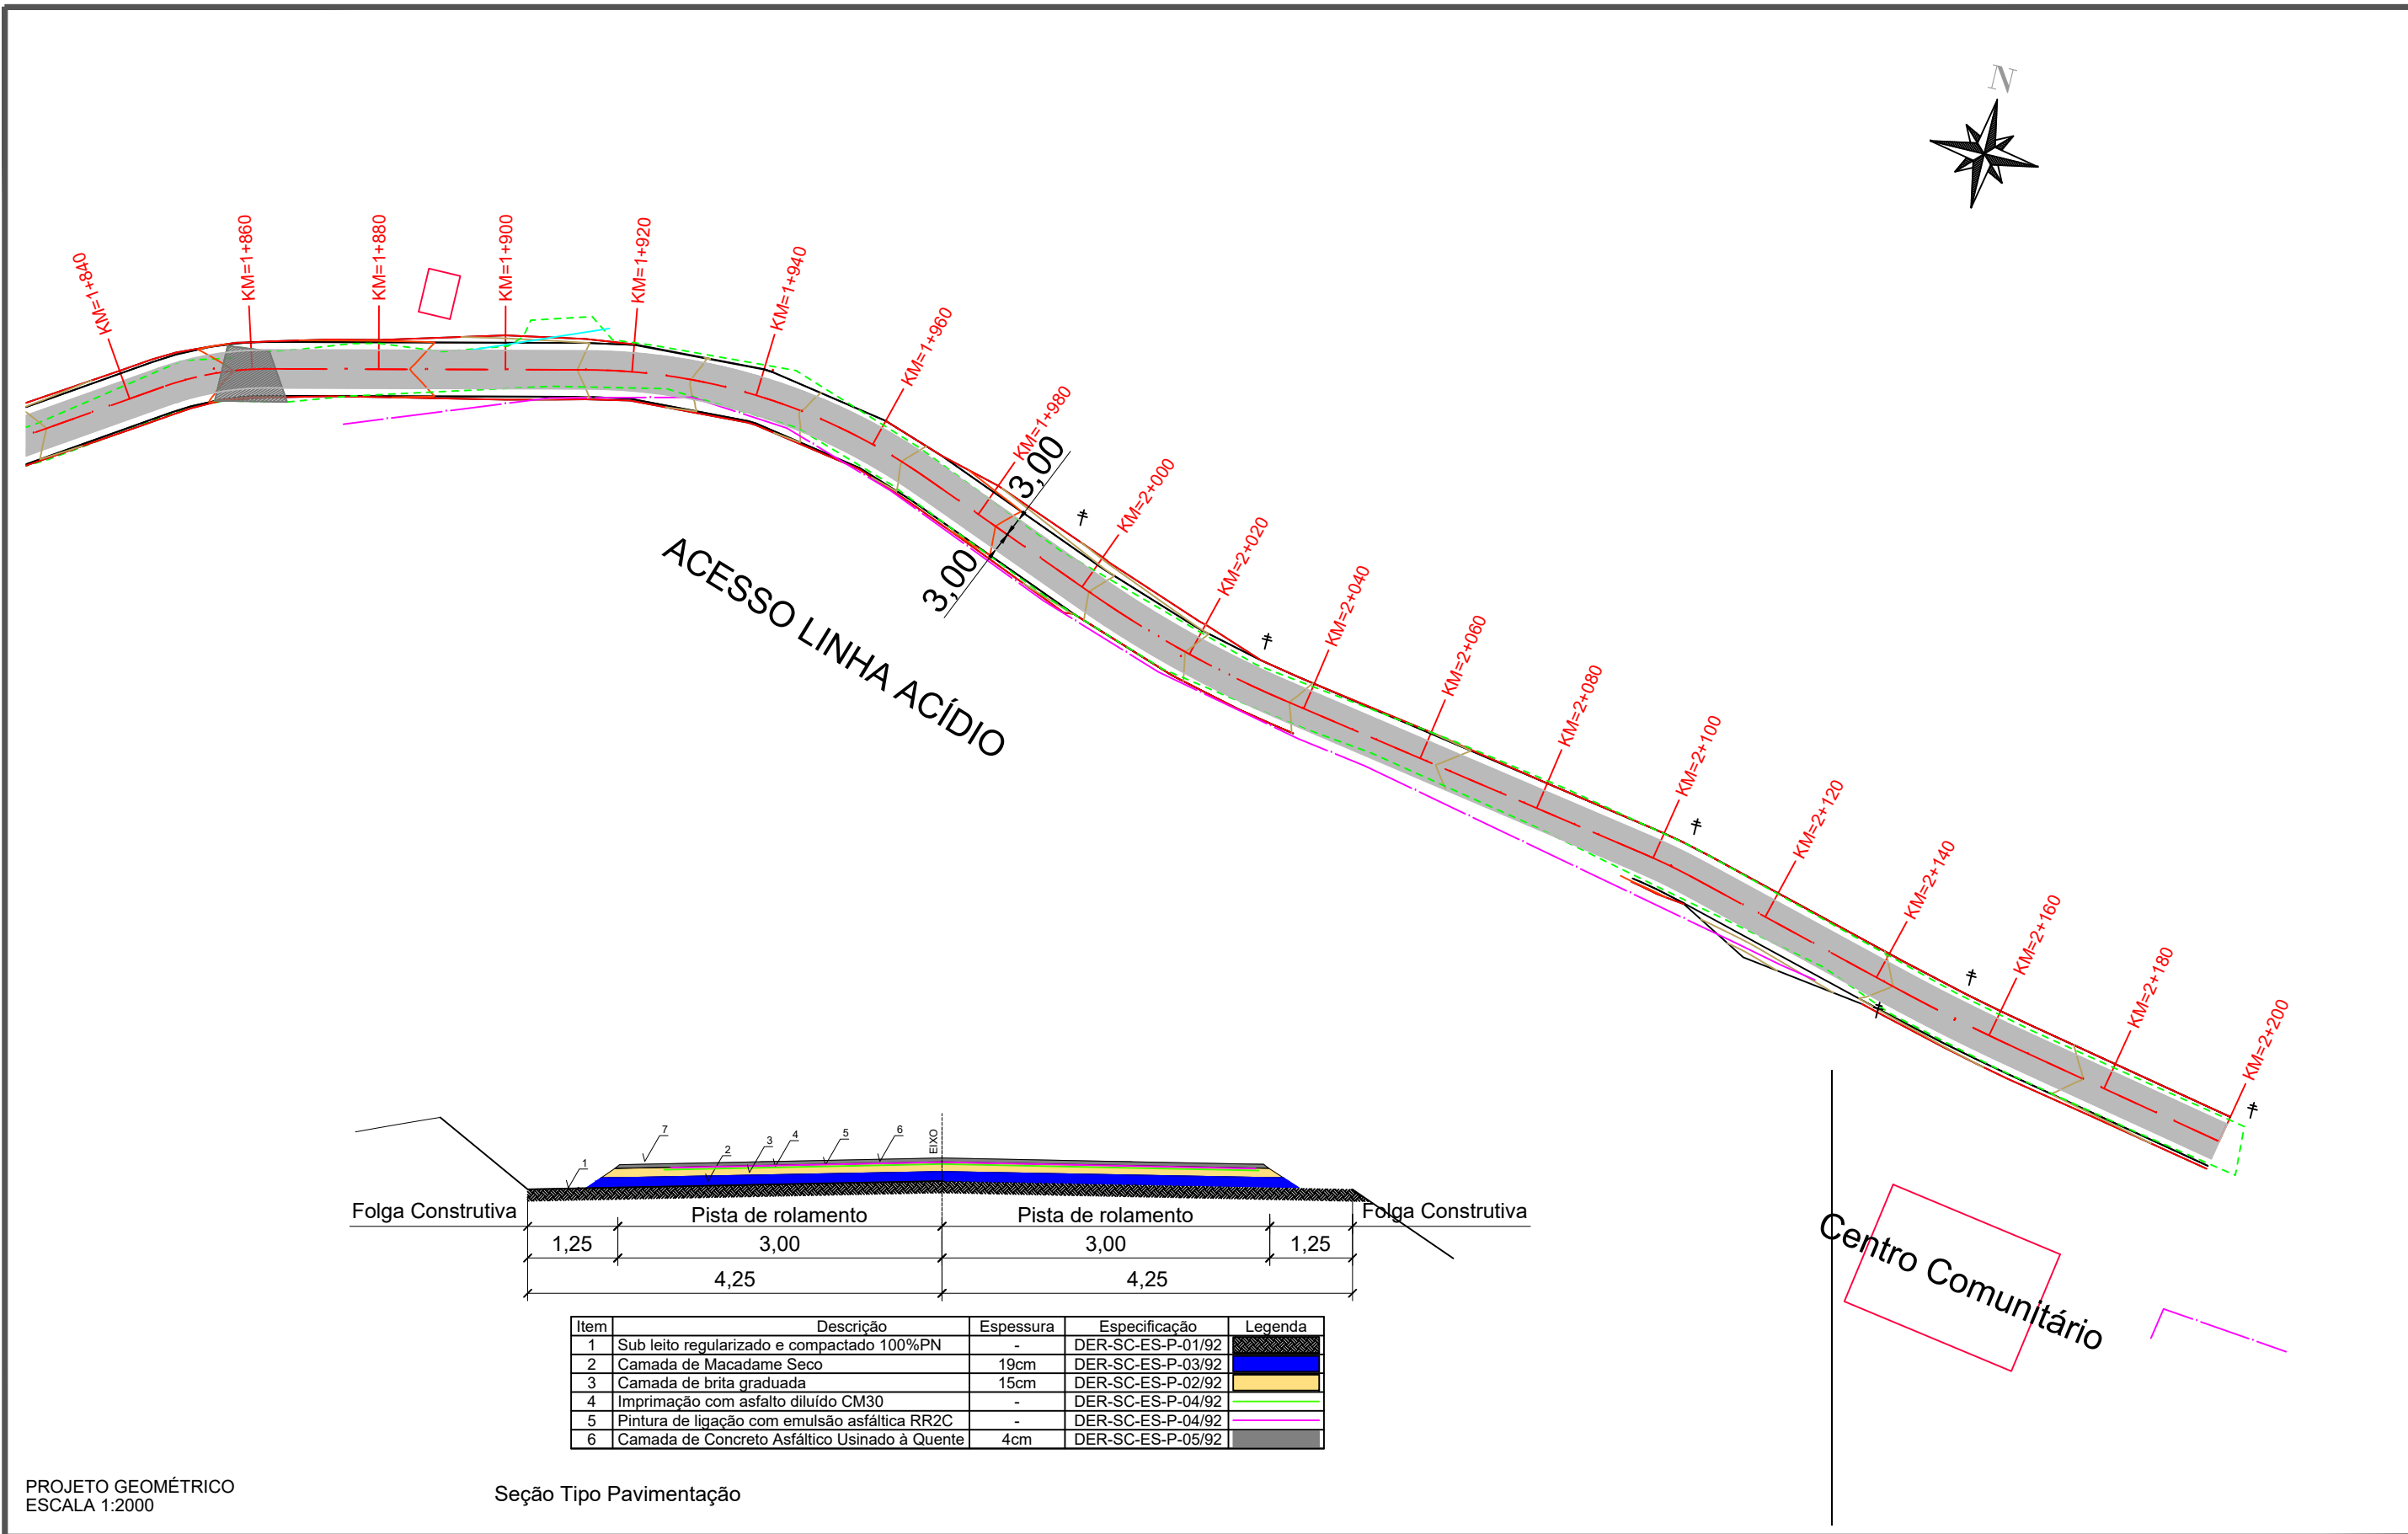

PROJETO GEOMÉTRICO
ESCALA 1:2000

Seção Tipo Pavimentação

Legendas:

—+— Eixo Rodovia Projetado

▬ Pavimento Projetado

----- Faixa de domínio

▬ Pavimento existente

— Curvas de Nivel Mestras (5m)

— Curvas de nível (1m)

▬ Convenção de taludes

⊗ Poste À remover

† Poste

— Borda estrada atual/existente

— Drenagem Existente

— Cercas Existentes

○ Árvores Existentes



GOVERNO DE
SANTA CATARINA



Pier
Engenharia e Obras Ltda

MUNICÍPIO LINDÓIA DO SUL

Rodovia: ACESSO A LINHA ACÍDIO

PROJETO DE PAVIMENTAÇÃO

PROJETO GEOMÉTRICO E PERFIL LONGITUDINAL

Segmento Km 0+0,00 a 2+200,00	Escalas INDICADA	Data REVISÃO MAR/2026	Revisão 0	Folha GEO-07
----------------------------------	---------------------	--------------------------	--------------	-----------------