



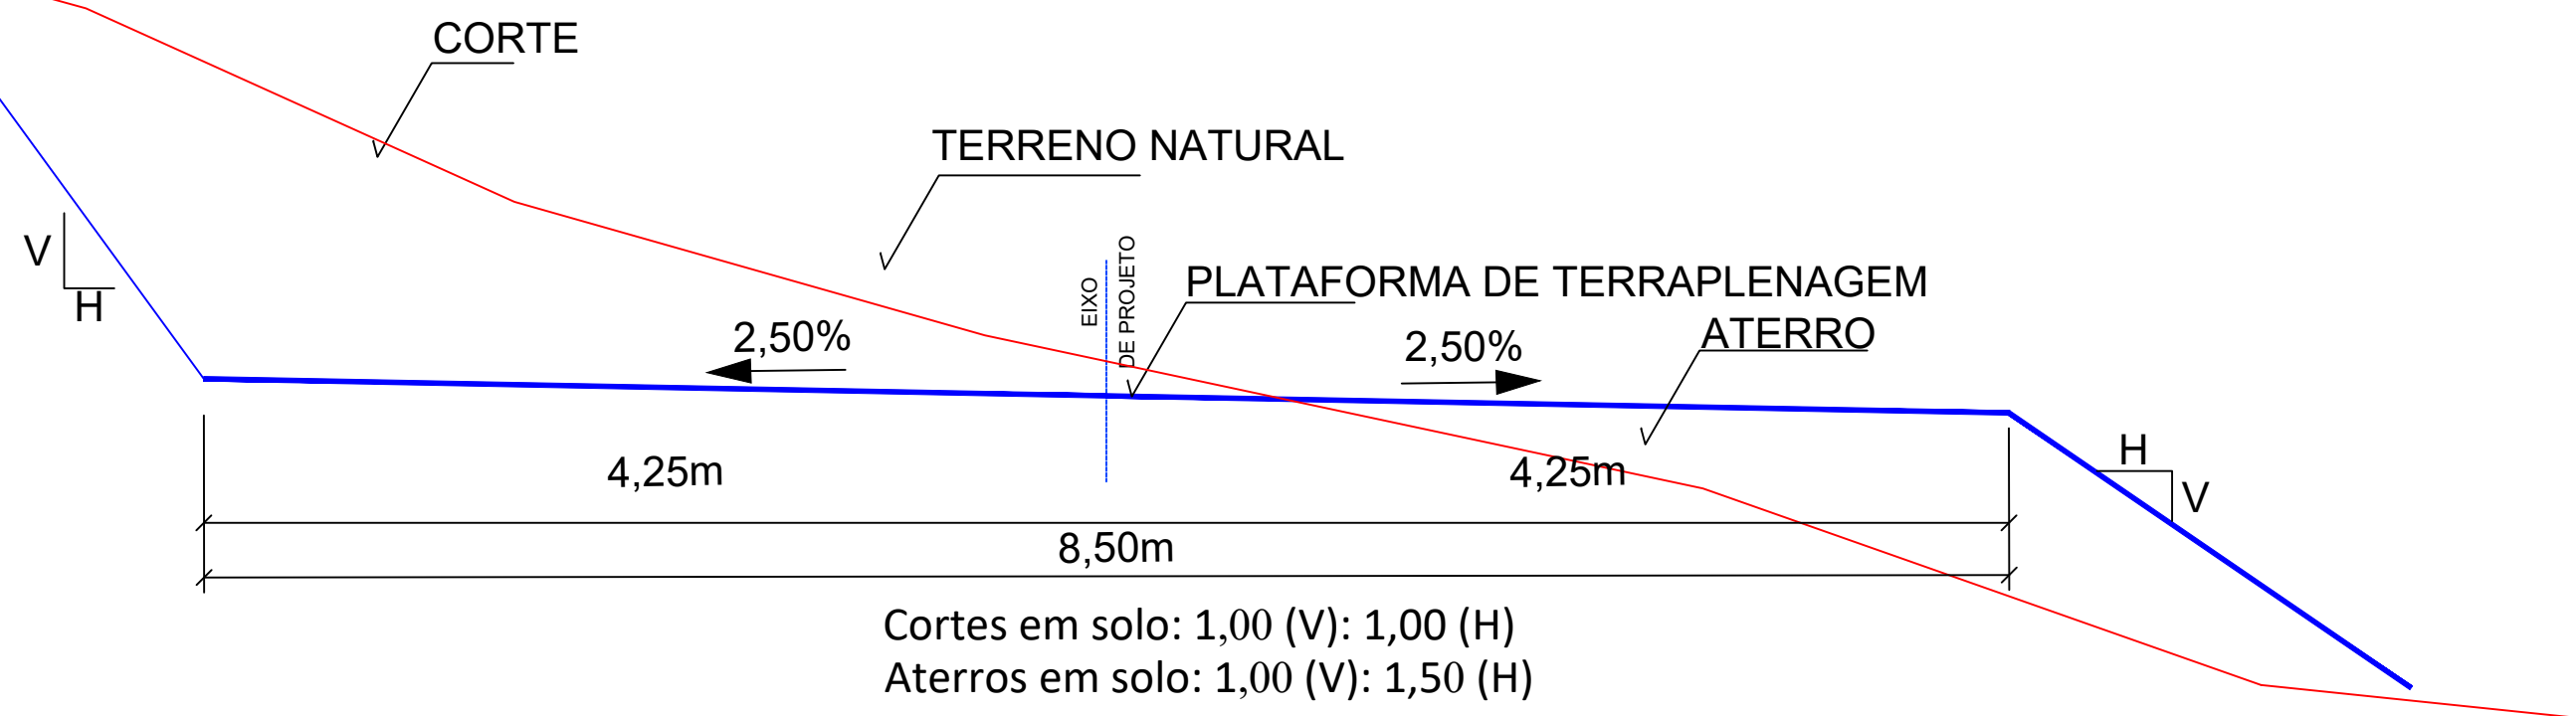

Seção Tipo Terraplenagem em tangente

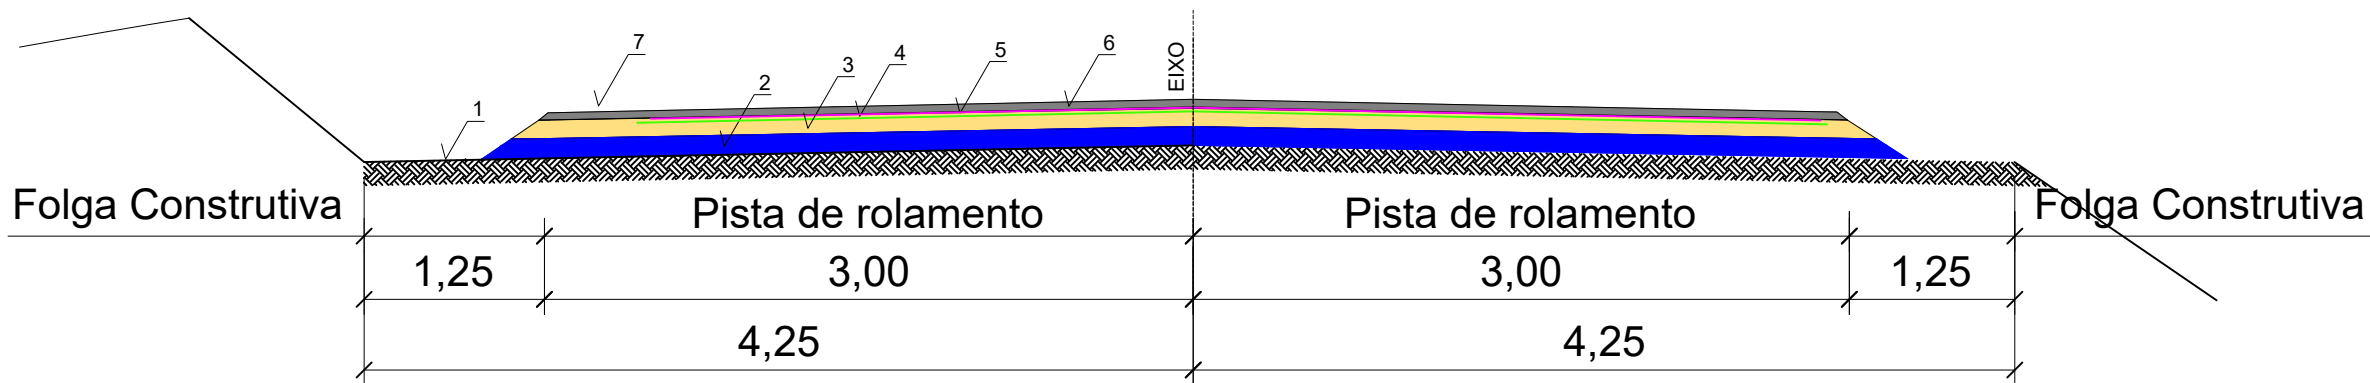

Item	Descrição	Espessura	Especificação	Legenda
1	Sub leito regularizado e compactado 100%PN	-	DER-SC-ES-P-01/92	
2	Camada de Macadame Seco	19cm	DER-SC-ES-P-03/92	
3	Camada de brita graduada	15cm	DER-SC-ES-P-02/92	
4	Imprimação com asfalto diluído CM30	-	DER-SC-ES-P-04/92	
5	Pintura de ligação com emulsão asfáltica RR2C	-	DER-SC-ES-P-04/92	
6	Camada de Concreto Asfáltico Usinado à Quente	4cm	DER-SC-ES-P-05/92	

Seção Tipo Pavimentação