

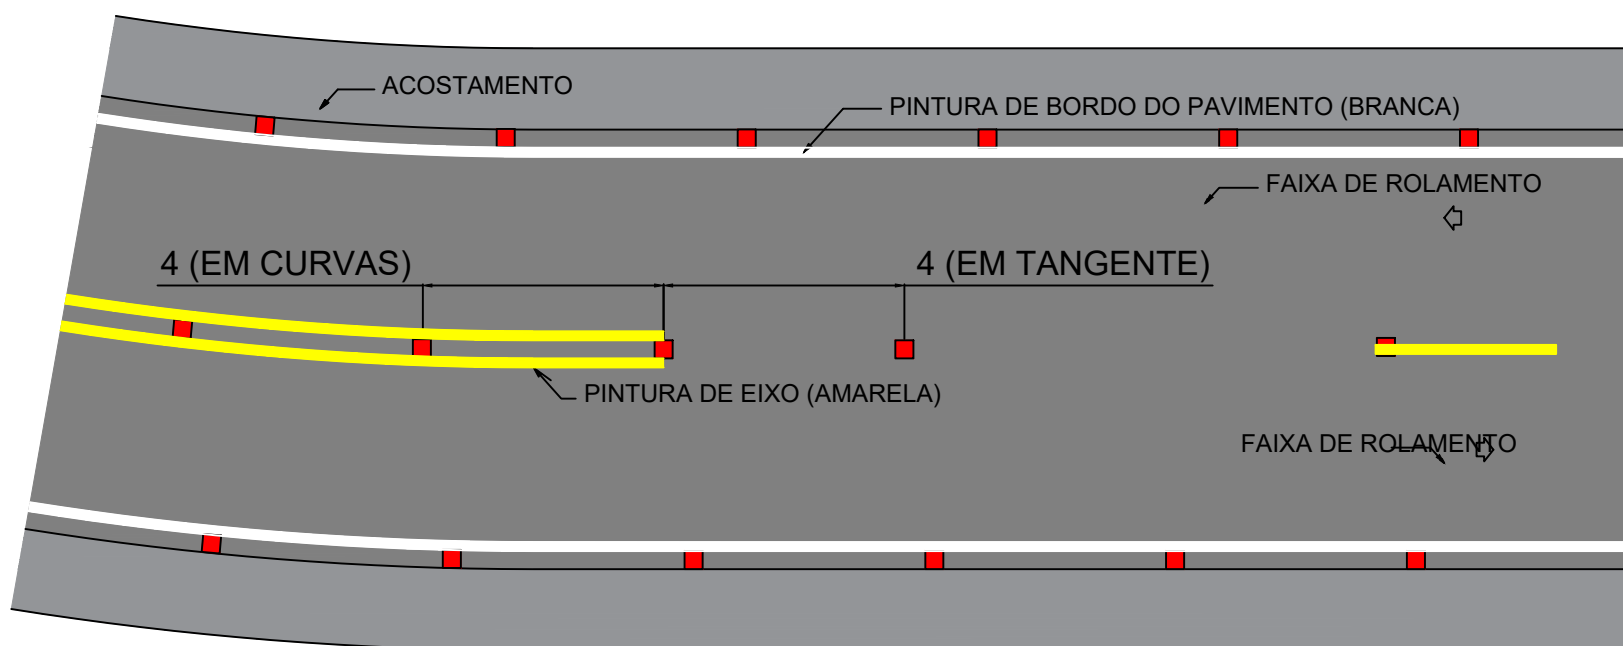


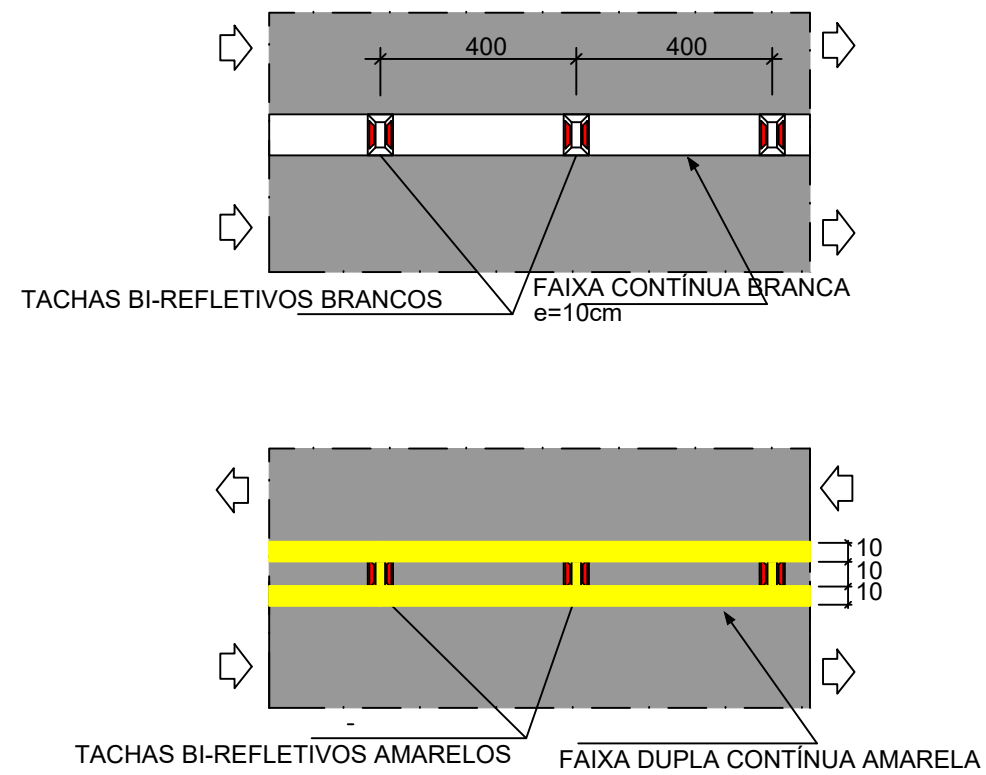

DETALHES SINALIZAÇÃO HORIZONTAL
Sem escala

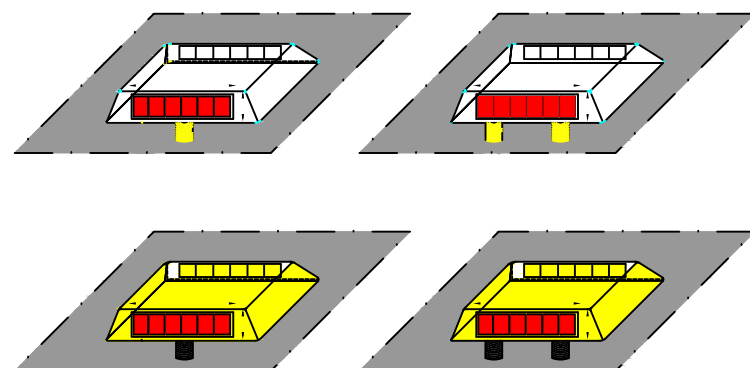

Proprietário:		Responsável Técnico:		MUNICÍPIO LINDÓIA DO SUL				
Município de Lindóia do Sul CNPJ: 78.510.112/0001-80		Eng. Civil Jean Pier Vacheleski VISTO CREA-PR SC-1100070/D		Rodovia: ACESSO A LINHA ACÍDIO				
				Projeto de Sinalização Detalhes - Sinalização Horizontal				
				Segmento Km 0+0,00 a 2+200,00	Escalas INDICADA	Data REVISÃO MAR/2025	Revisão R0	Folha SIN-DET-02