


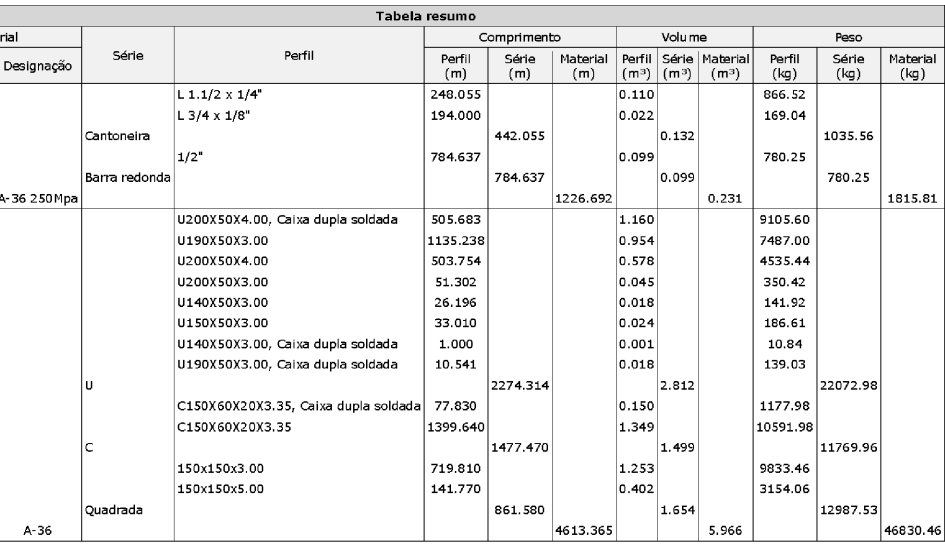

LEGENDA	
BANZOS TESOURA	
DIAGONAIS TESOURA	
MONTANTE TESOURA	
TERÇA TESOURA	
CONTRAVENTAMENTO TESOURA	
CORRENTE TESOURA	
BANZOS PILARES	
DIAGONAIS PILARES	
BANZOS VIGA DE TRANSIÇÃO	
DIAGONAIS VIGA DE TRANSIÇÃO	
MONTANTE VIGA DE TRANSIÇÃO	
MONTANTE EXTERNO TESOURA	
TRAMA FIXAÇÃO ACM	
FIXAÇÃO PARA REVESTIMENTO PILAR	

OBS.: TODAS AS UNIDADES DE MEDIDA DO PRESENTE PROJETO ESTÃO EM METROS
CARMBOS / APROVAÇÕES

ESTRUTURA
ESCALA 1/50