



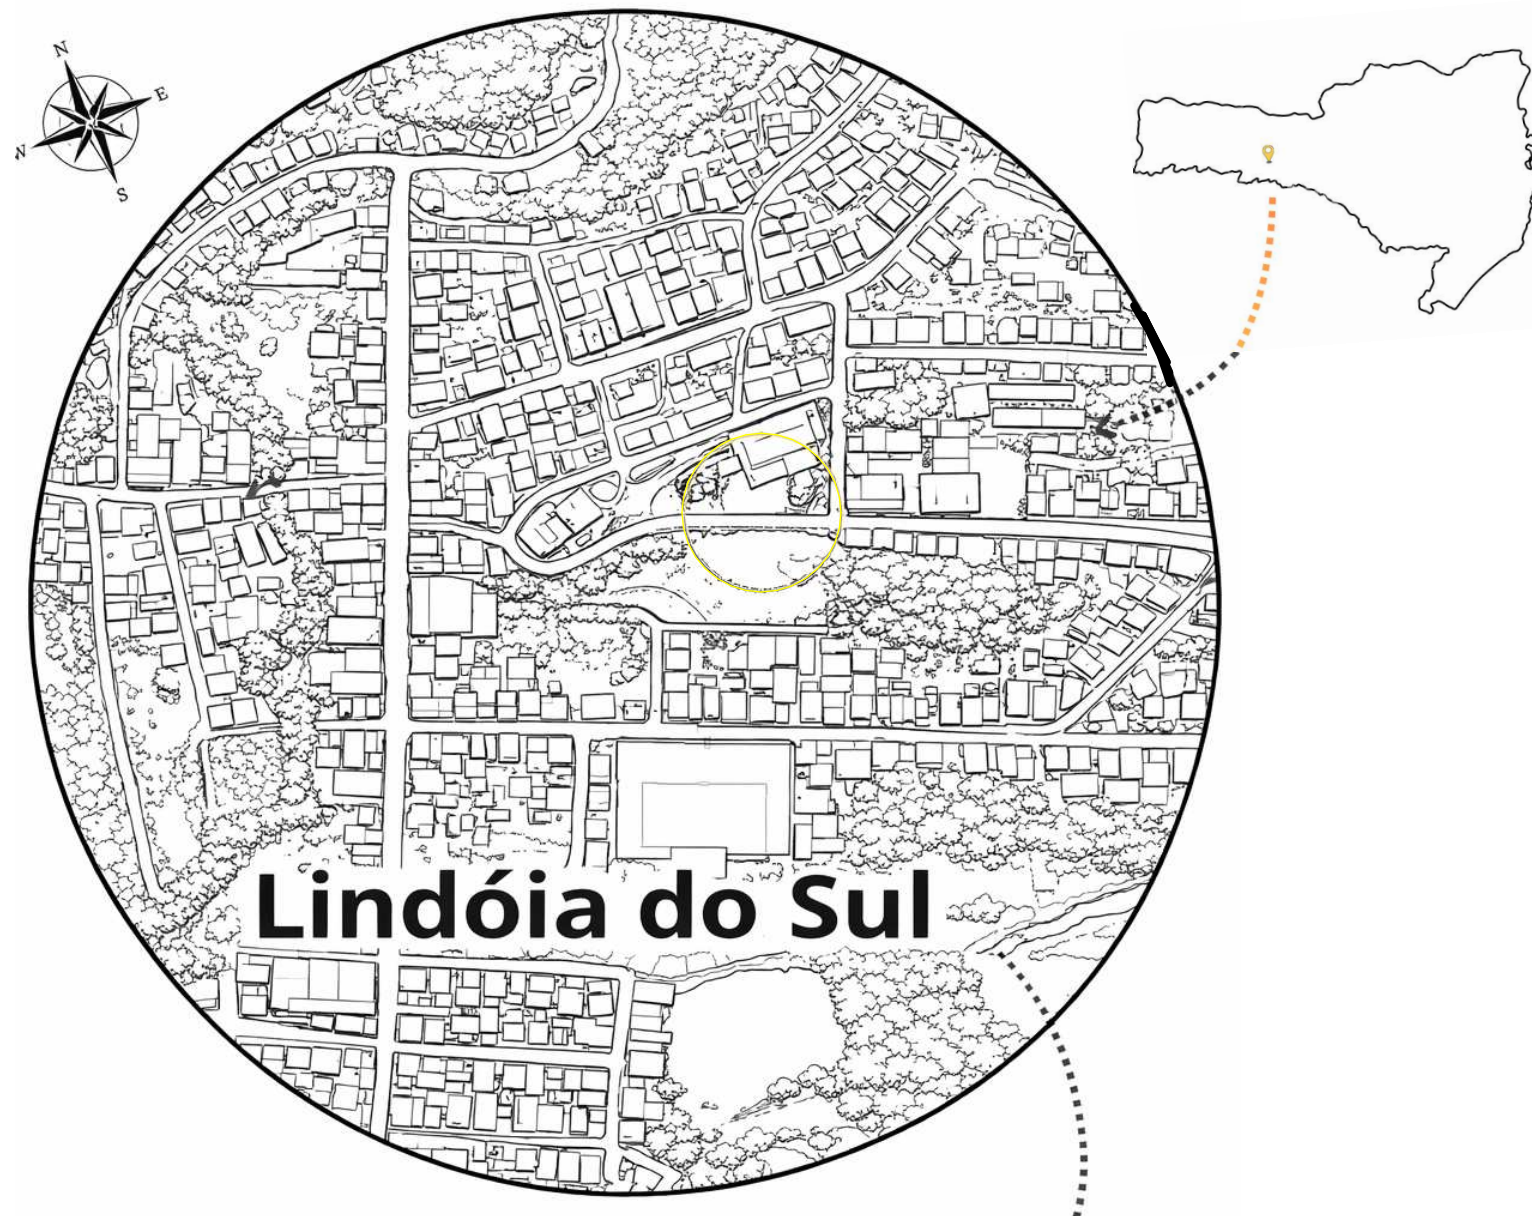

Observações:

A localização do projeto da rua coberta municipal foi escolhido pela prefeitura para ser uma nova área de uso comum do município, abrangendo usos práticos dos servidores públicos, até espaço de lazer e eventos para os moradores e visitantes de Lindóia do Sul.

A Rua concórdia, que abrigará a cobertura, será planejada com possível modificação de sentido de vias e estacionamentos, e terá esse trecho como destaque na cidade, considerando sua localização alta. Ela fará realação direta com outro ponto turístico da cidade, a Igreja em formato de estrela, e ainda terá vista ao campo de futebol municipal.

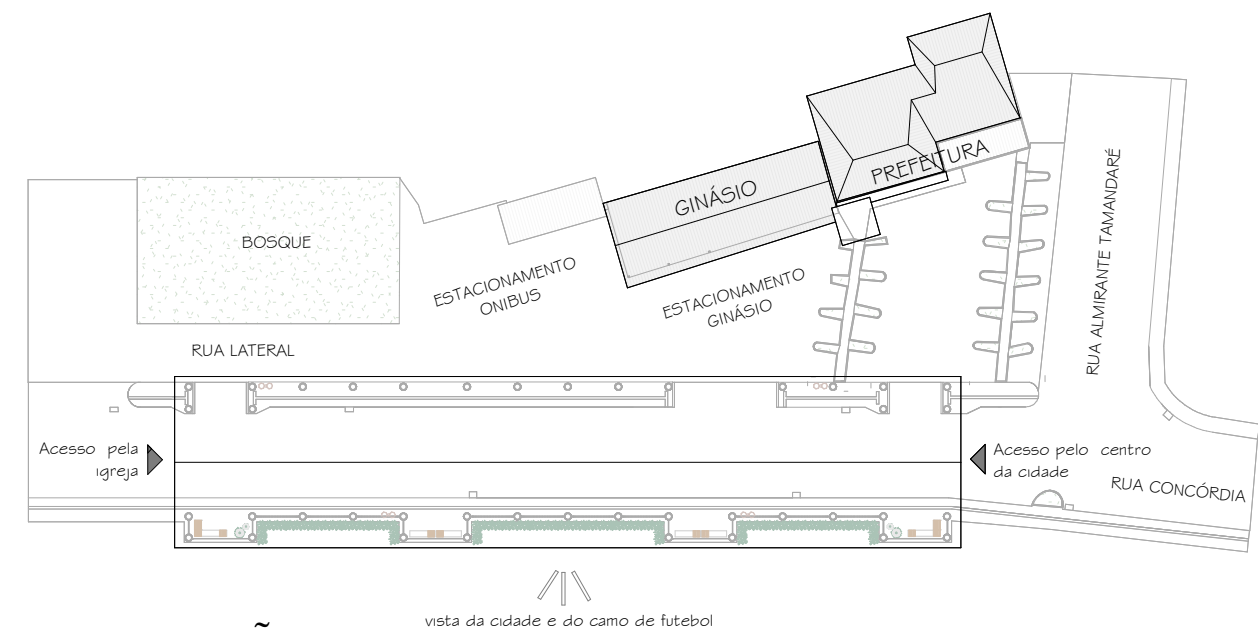

1 SITUAÇÃO 1 : 750



vista superior da localização da rua coberta municipal

ASSOCIAÇÃO DOS MUNICÍPIOS DO ALTO
URUGUAI CATARINENSE
Rua Marechal Deodoro, 772, 12º andar, Centro - Concórdia - SC
CEP: 89700-905 | Fone (49) 3482 3500 | www.amauc.org.br

PREFEITURA MUNICIPAL
DE LINDÓIA DO SUL

PROJETO:

Rua Coberta Municipal

ENDEREÇO DA OBRA: Rua Concórdia, SN - Centro, Lindóia do Sul - SC CEP: 89735-000	ESCALA: Indicada	PRANCHA: ARQ. 01/06
DISCRIMINAÇÃO: Situação; Localização; Vista Superior; Observações.	DATA: Març 2026	DESENHO: Rafaela B. Boschetti
RESPONSÁVEL TÉCNICO PROJETO: Rafaela B. Boschetti Arquiteta e Urbanista - CAU/SC A295176-2	RESPONSÁVEL TÉCNICO EXECUÇÃO:	PROPRIETÁRIO: Prefeitura Municipal de Lindóia do Sul CNPJ: 78.510.112/0001-80