



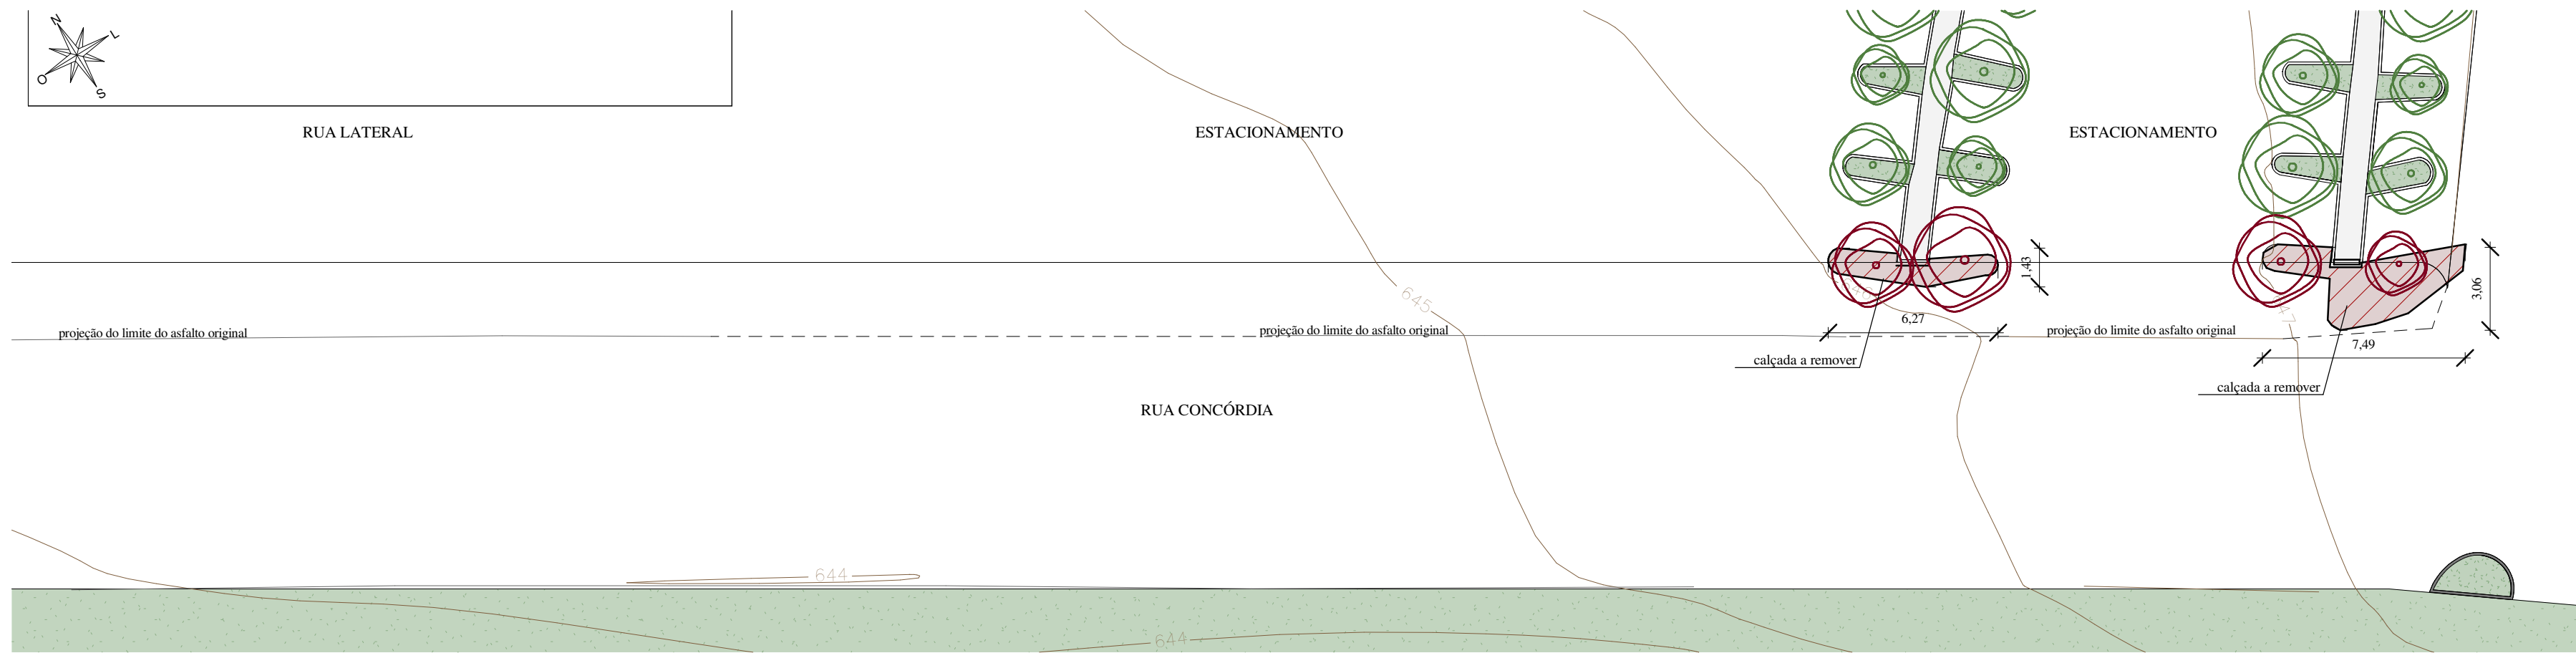

2 PLANTA A DEMOLIR
1 : 200

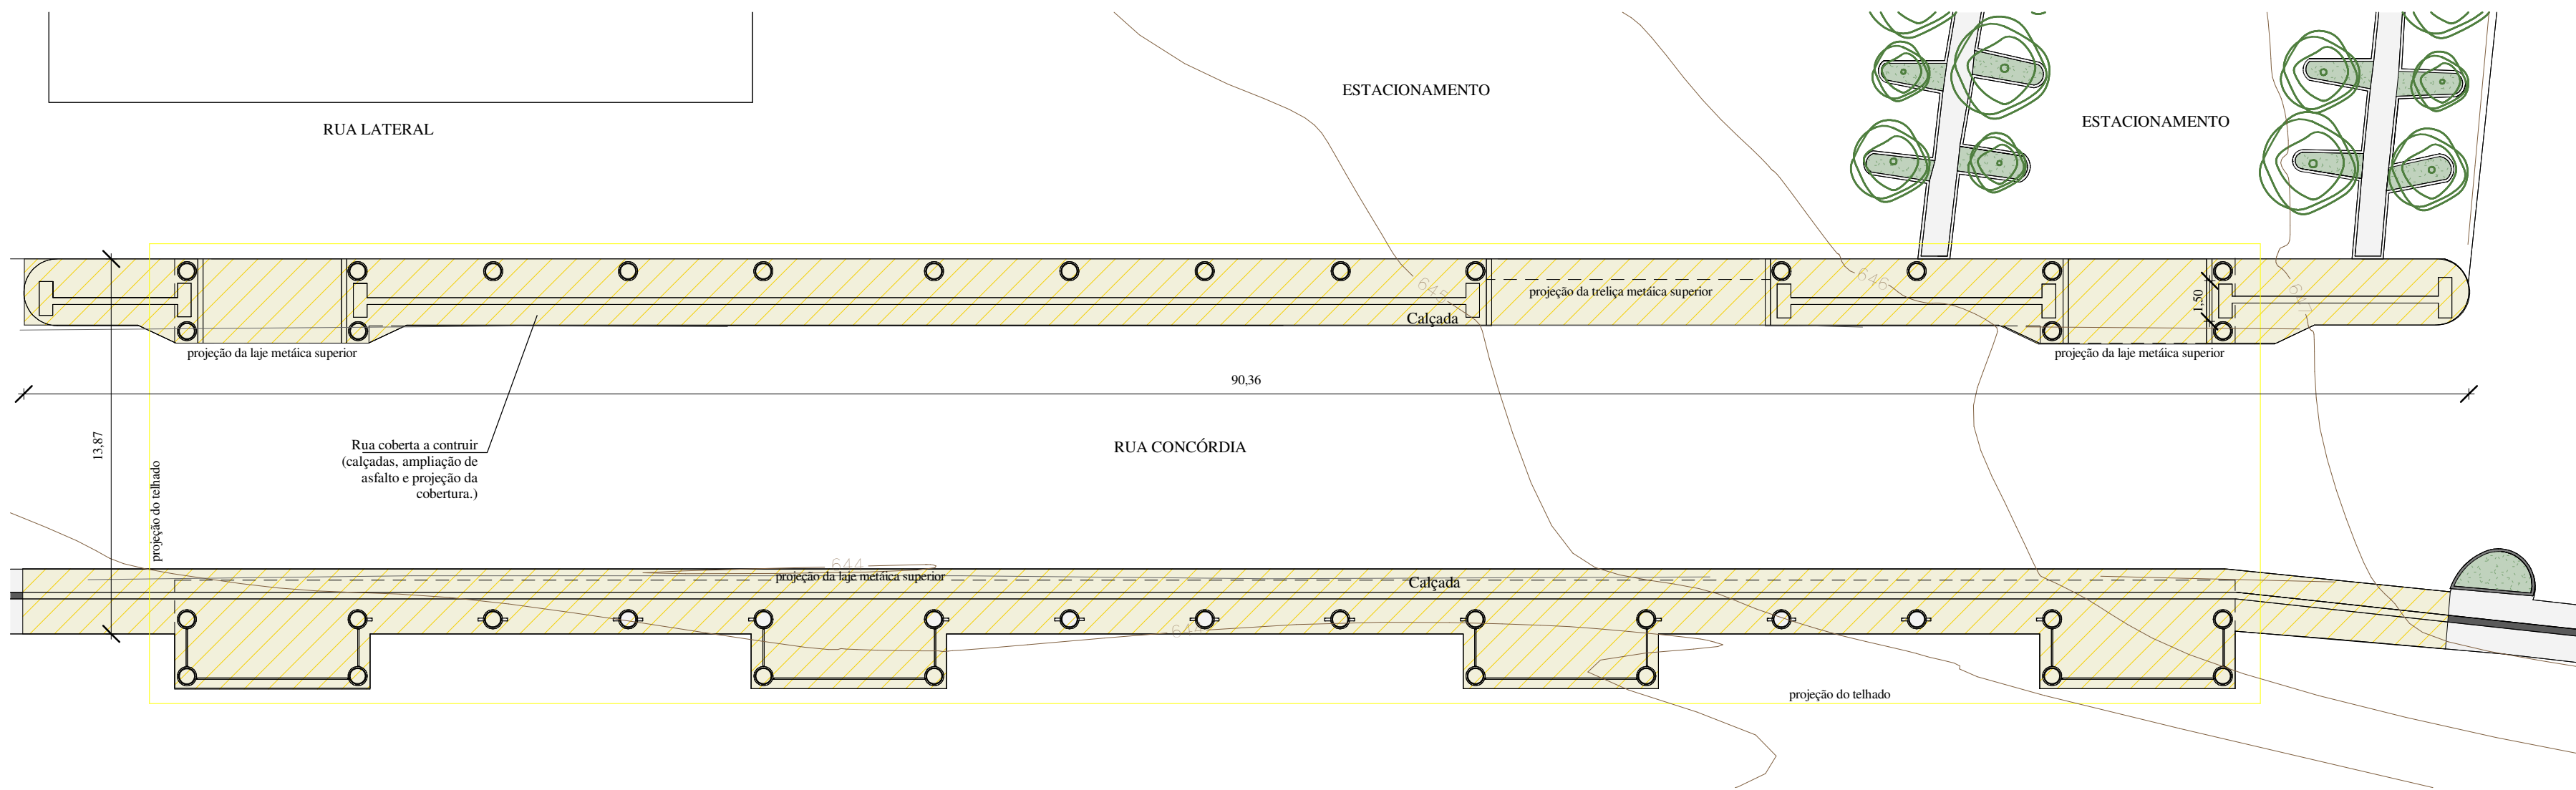

1 PLANTA A CONSTRUIR
1 : 200



Vista dos elementos a demolir/remover



Vista da área a construir

Observações:

Atualmente o trecho representado da Rua Concórdia se configura principalmente em passagem de carros com destino aos estacionamentos da prefeitura e do ginásio, dessa forma não está equipada para transito de pedestres em nenhuma de suas laterais. Dessa forma, para implementar o projeto da cobertura e seus 78 metros de extensão por 17 metros de largura, será necessário modificar alguns trechos existentes no local. No início dos estacionamentos os breves trechos de calçada e o meio fio ao longo do trecho devem ser demolidos, e consequentemente as 4 arvores da ponta e seus canteiros terão de ser retirados para a implantação da nova calçada.

Entre a Rua concórdia e o bosque há um trecho utilizado como acesso secundário, esse trecho será configurado como uma via marginal de acesso aos estacionamentos quando necessário e o projeto ainda prevê manter 3 acessos nessa mesma lateral para a entrada e saída de veículos do estacionamento da prefeitura, acesso ao ginásio e estacionamento de onibus e veículos municipais. Do outro lado da rua, há um terreno em declive sem utilização, esse espaço será utilizado para alongamentos na calçada que formam áreas de permanência.

LEGENDA

Simbolo	Descrição
	Árvores Existentes
	Árvores a remover
	A demolir
	A construir
	Curvas de nível

Quadro de Áreas

Total a demolir: 31,88 m²
Total a construir: 1.386,19 m²
(projeção cobertura + calçadas)



ASSOCIAÇÃO DOS MUNICÍPIOS DO ALTO URUGUAI CATARINENSE

Rua Marechal Deodoro, 772, 12º andar - Centro - Concórdia - SC
CEP: 89700-905 | Fone (49) 3482 3500 | www.amauc.org.br

PROJETO:
Rua Coberta Municipal

ENDEREÇO DA OBRA:
Rua Concórdia, SN - Centro, Lindóia do Sul - SC | CEP: 89735-000

DISCRIMINAÇÃO:
Planta Baixa a Demolir;
Planta Baixa a Construir;
Observações;
Legendas;

PREFEITURA MUNICIPAL
DE LINDÓIA DO SUL

ESCALA:
Indicada

DATA:
Març 2026

DESENHO:
Rafaela B. Boschetti

RESPONSÁVEL TÉCNICO PROJETO:
Rafaela B. Boschetti
Arquiteta e Urbanista - CAU/SC A295176-2

RESPONSÁVEL TÉCNICO EXECUÇÃO:

PRANCHA:
ARQ.
02/06

PROPRIETÁRIO:
Prefeitura Municipal de Lindóia do Sul
CNPJ: 78.510.112/0001-80