



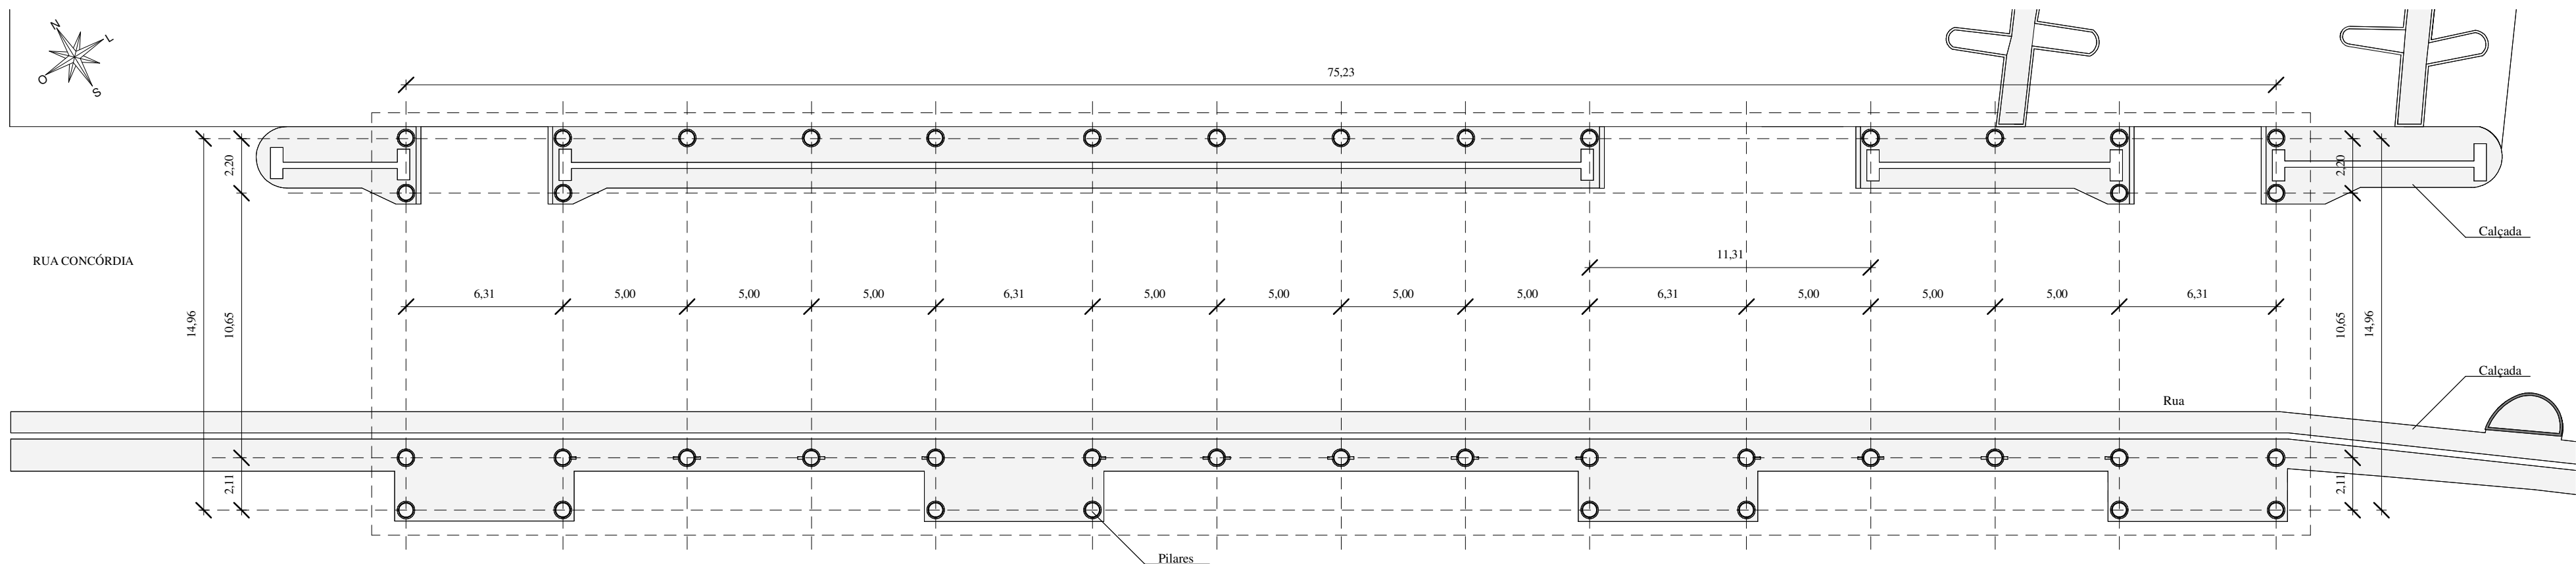


2 MALHA DE PILARES
1 : 200

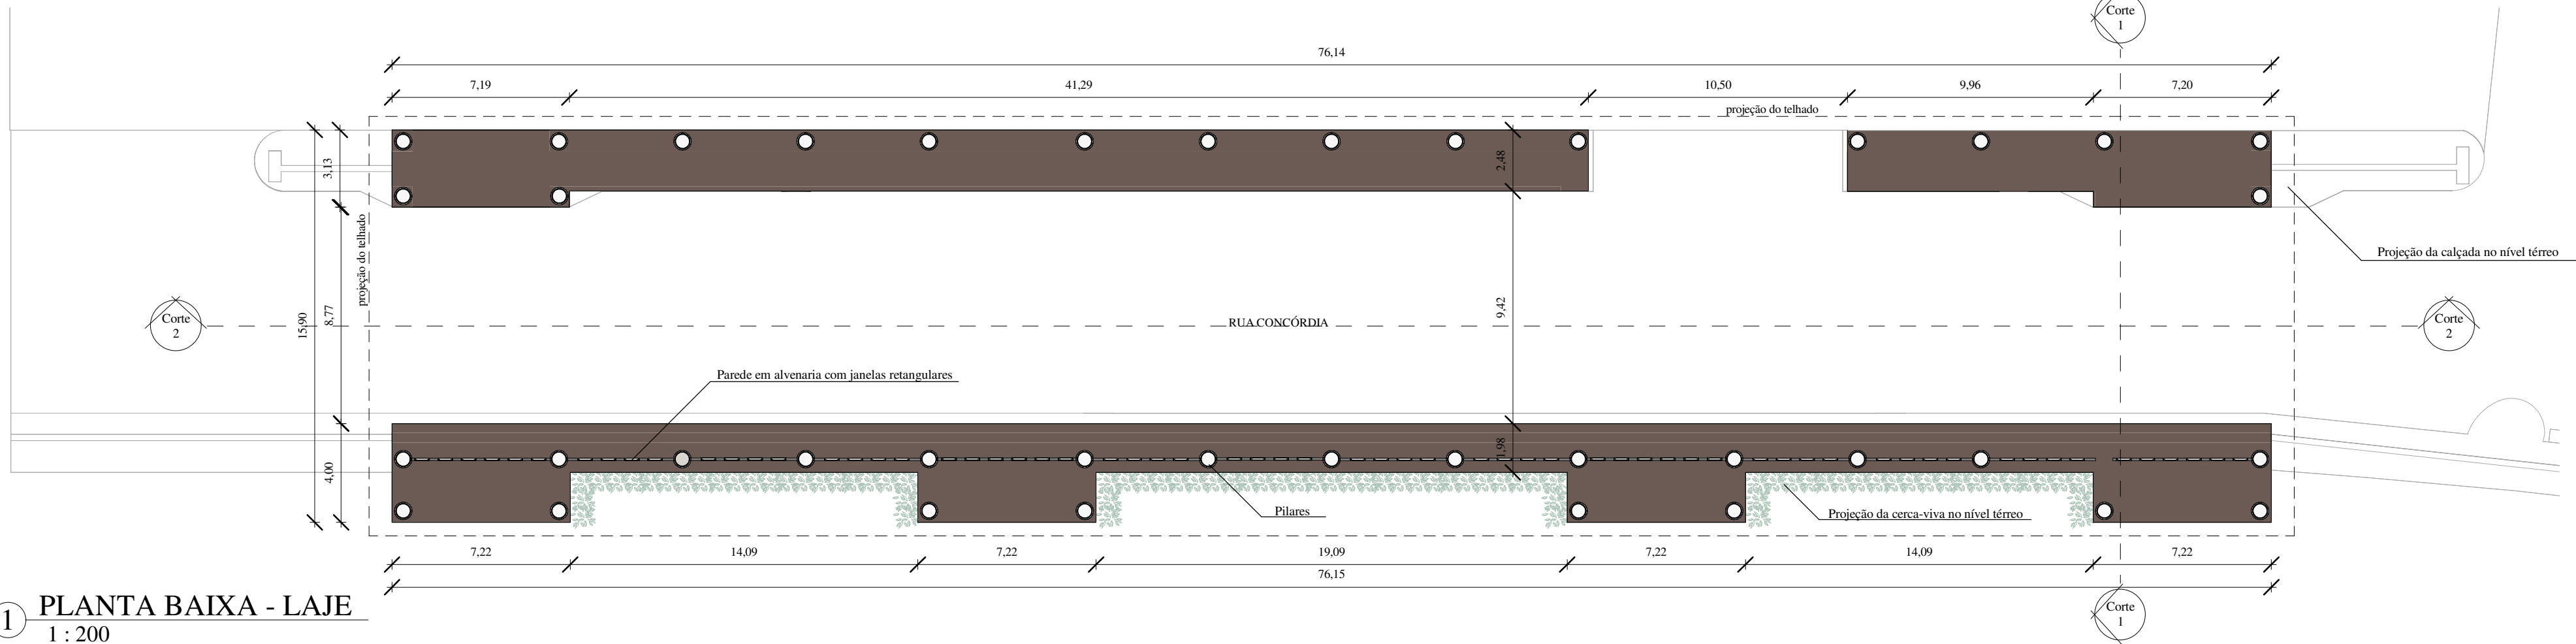

1 PLANTA BAIXA - LAJE
1 : 200



Detalhe Pilares:
em centímetros

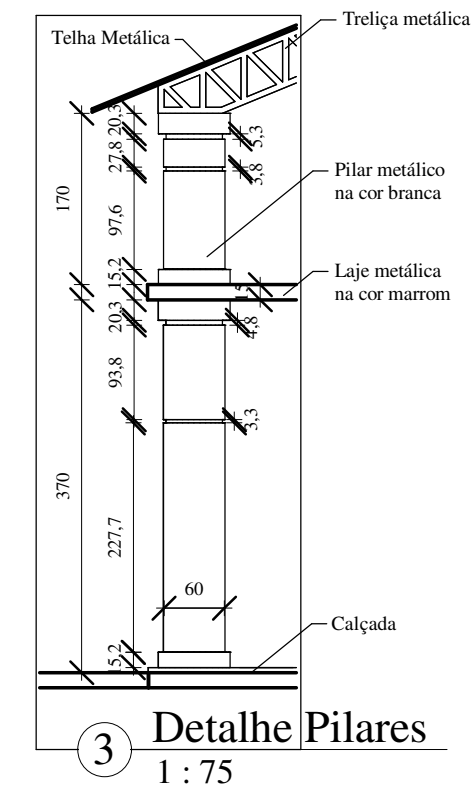

3 Detalhe Pilares
1 : 75

Observações:

Os pilares metálicos devem ser redondos e seguir o padrão estético detalhado, apoiando a estrutura metálica da cobertura. A disposição dos pilares permite livre trânsito de pedestres atendendo as normas de acessibilidade, sendo necessário para isso, seguir as medidas de distanciamento que constam no projeto.

Entre os pilares inferiores e superiores será instalada a laje metálica, que abrigará as luminárias e servirá de apoio para as paredes em alvenaria com janelas retangulares. O formato da laje seguirá a calçada, garantindo cobertura e apoio para iluminação nas áreas de passagem e permanência.



PREFEITURA MUNICIPAL
DE LINDÓIA DO SUL

PROJETO:

Rua Coberta Municipal

ENDEREÇO DA OBRA:
Rua Concórdia, SN - Centro, Lindóia do Sul - SC | CEP: 89735-000

DISCRIMINAÇÃO:
Malha de Pilares; Vista representativa.
Planta Baixa Laje;
Detalhamento Colunas;
Observações;

RESPONSÁVEL TÉCNICO PROJETO:
Rafaela B. Boschetti
Arquiteta e Urbanista - CAU/SC A295176-2

RESPONSÁVEL TÉCNICO EXECUÇÃO:

ESCALA:
Indicada

DATA:
Març 2026

DESENHO:
Rafaela B. Boschetti

PROPRIETÁRIO:
Prefeitura Municipal de Lindóia do Sul
CNPJ: 78.510.112/0001-80

PRANCHA:
ARQ.
04/06