




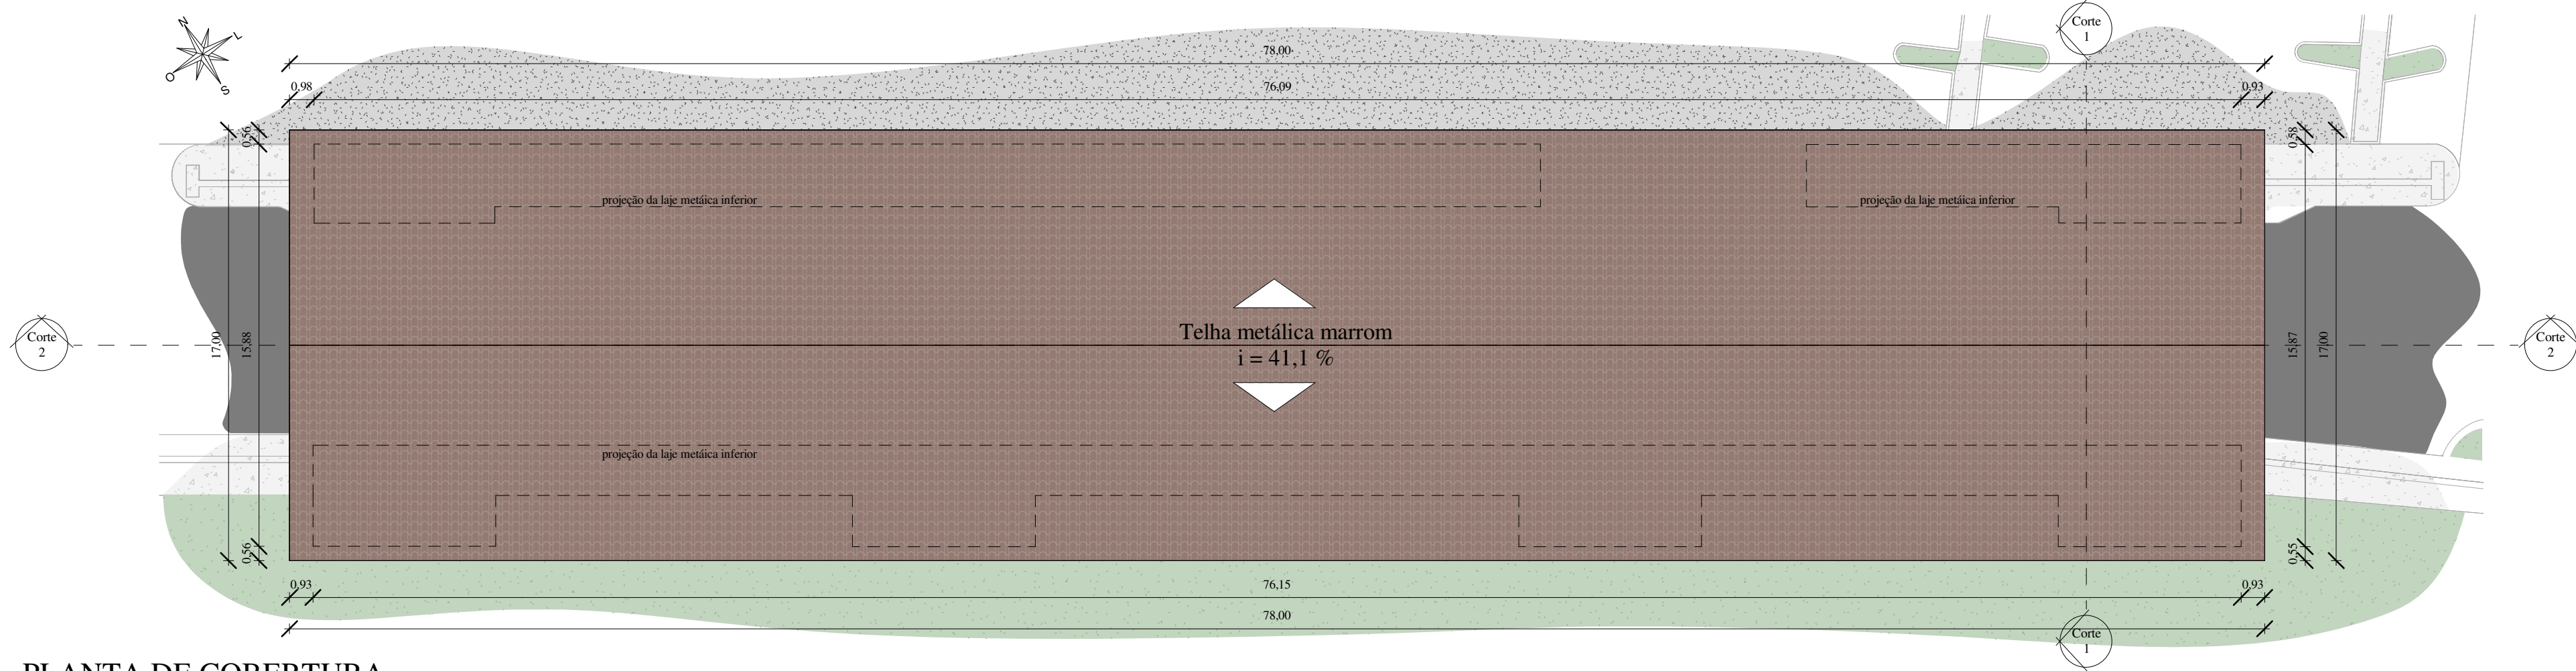

1 PLANTA DE COBERTURA
1 : 200

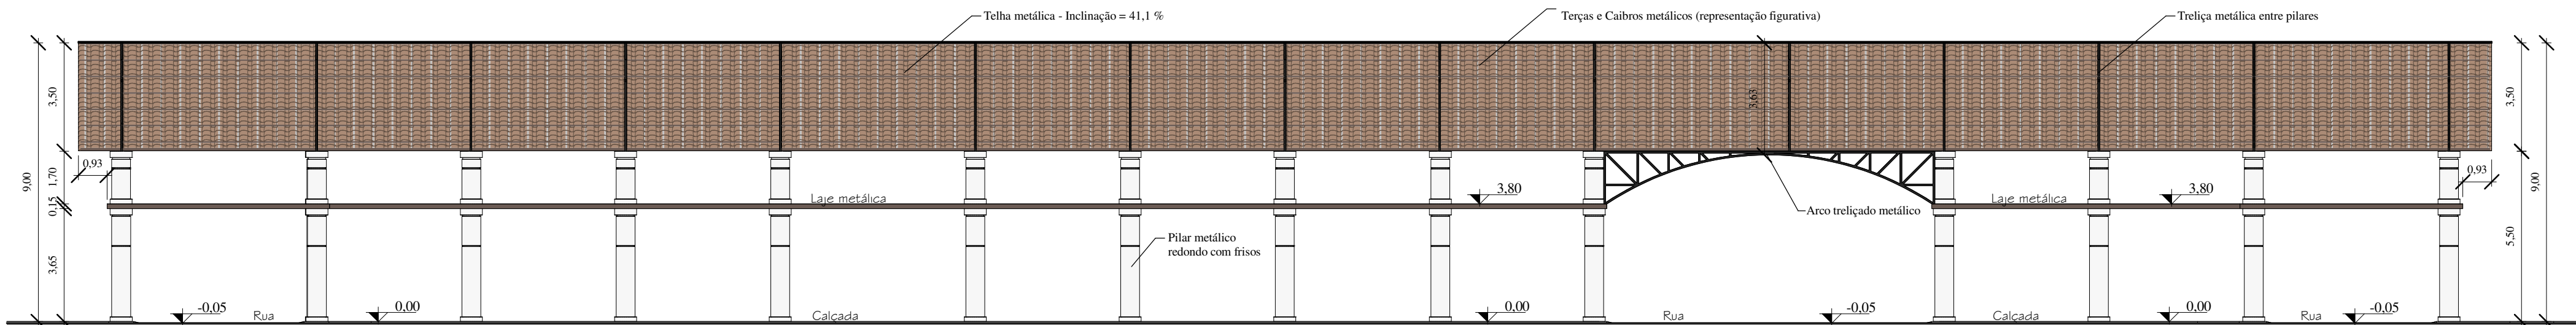

3 Corte 2
1 : 150

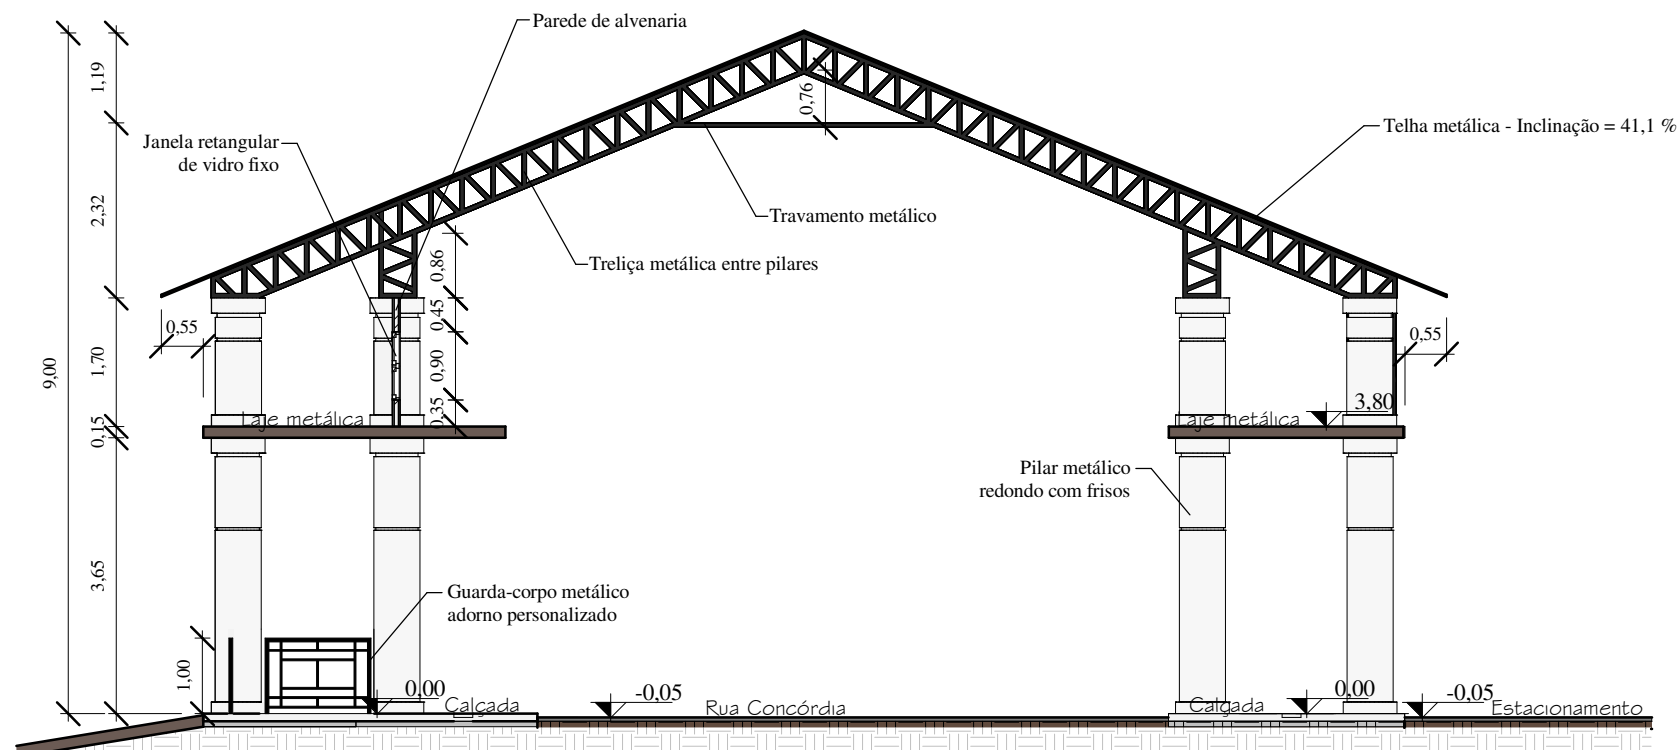

2 Corte 1
1 : 100

Tabela de Esquadrias

Tipo	Formato	Dimensões
Vão	Arco	400 x 280 cm
Janela	Retangular	60 x 90 cm

Quadro de Áreas

Ambiente	Áreas
Calçadas concreto	382,78 m ²
Lajota podotátil	43,14 m ²
Lajes	380,85 m ²
Cobertura	1.433,62 m ²
Janelas	34,56 m ²
Rua (trecho coberto)	748,06 m ²
Projeção térrea a contruir	1.326,00 m ²
Total a contruir:	1.386,19 m ²



PREFEITURA MUNICIPAL
DE LINDÓIA DO SUL

PROJETO:

Rua Coberta Municipal

ENDEREÇO DA OBRA:
Rua Concórdia, SN - Centro, Lindóia do Sul - SC | CEP: 89735-000

DISCRIMINAÇÃO:
Corte 01; Tabela de esquadrias.
Corte 02;
Planta de Cobertura;
Quadro de áreas;

RESPONSÁVEL TÉCNICO PROJETO:
Rafaela B. Boschetti
Arquiteta e Urbanista - CAU/SC A295176-2

RESPONSÁVEL TÉCNICO EXECUÇÃO:

ESCALA:
Indicada

DATA:
Març 2026

DESENHO:
Rafaela B. Boschetti

PROPRIETÁRIO:
Prefeitura Municipal de Lindóia do Sul
CNPJ: 78.510.112/0001-80

PRANCHA:
ARQ.
05/06