




1 FACHADA DIREITA
1 : 150

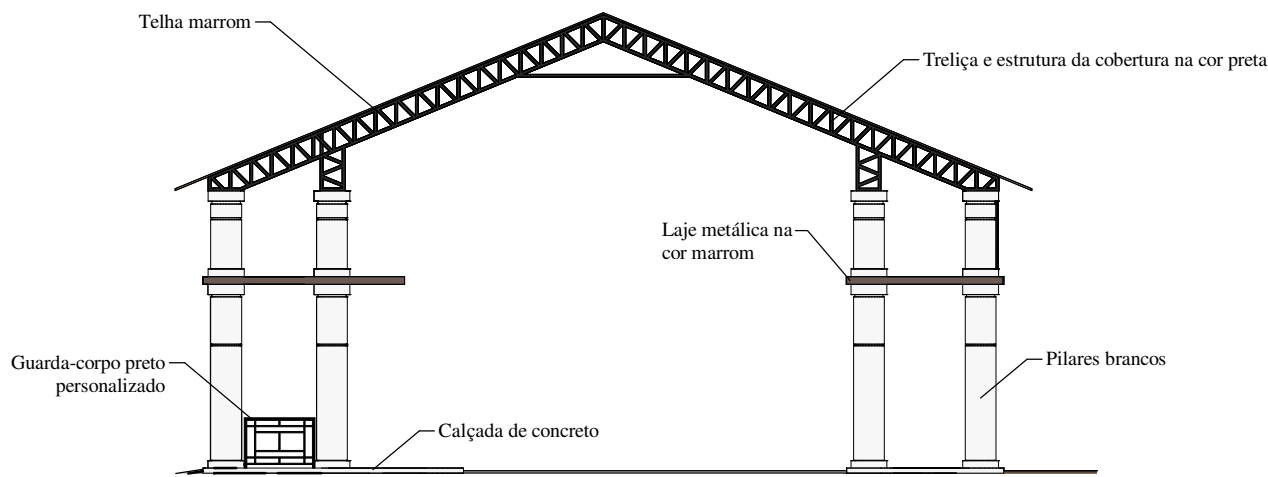

3 FACHADA FRONTAL
1 : 150

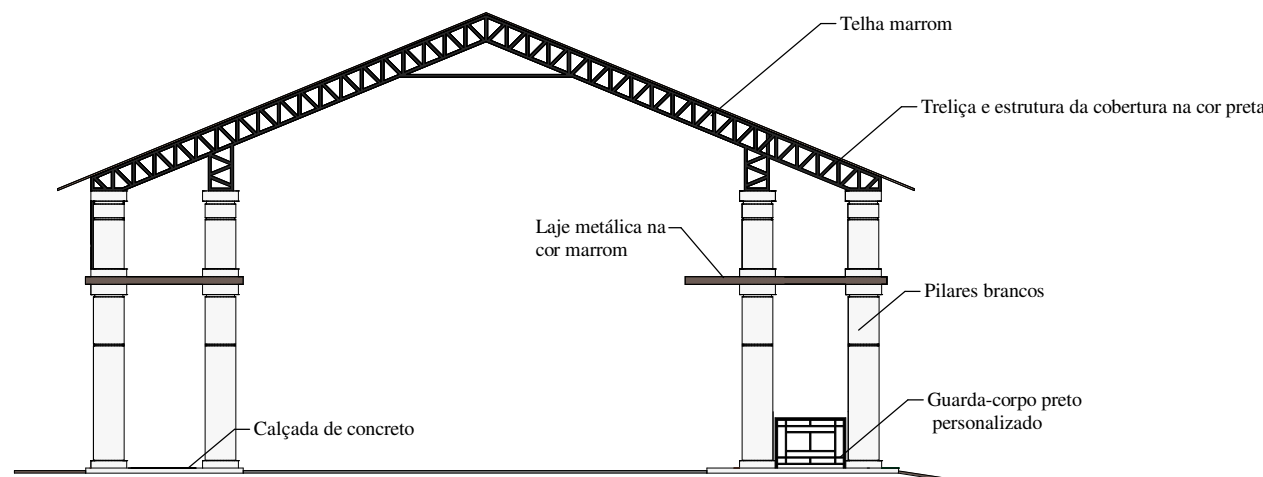


4 FACHADA FUNDOS
1 : 150

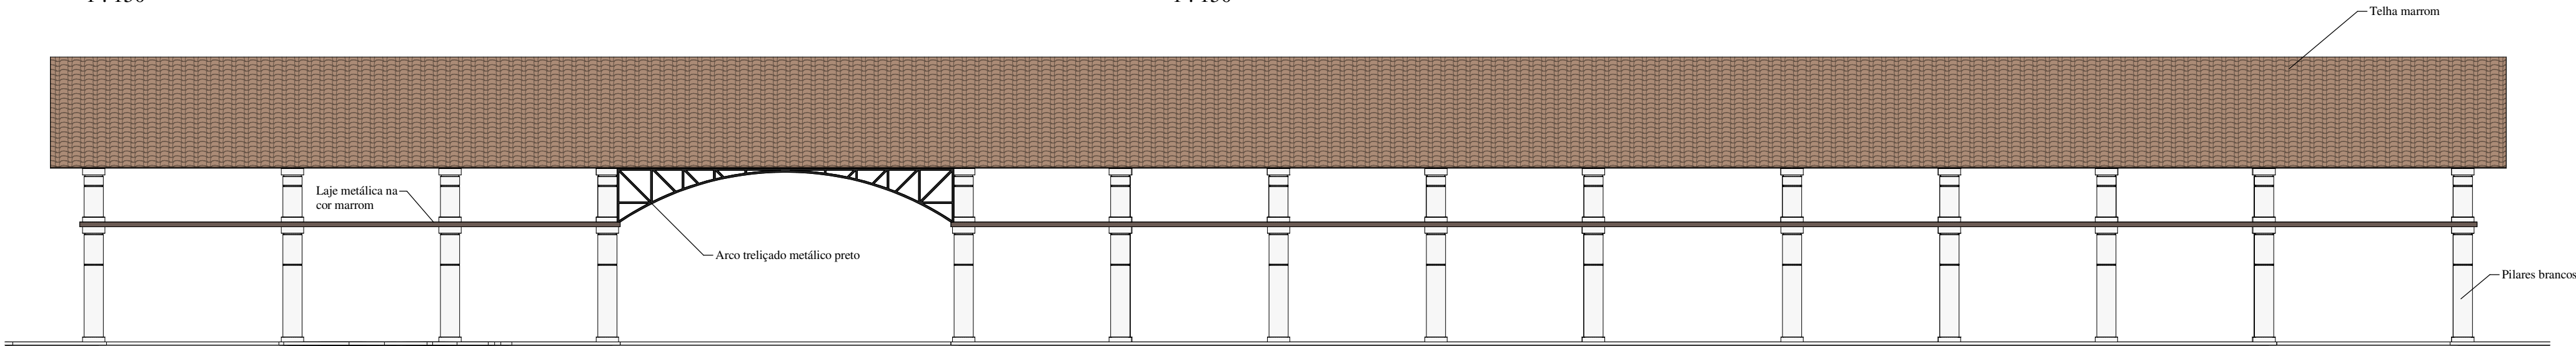

2 FACHADA ESQUERDA
1 : 150

Cores utilizadas:

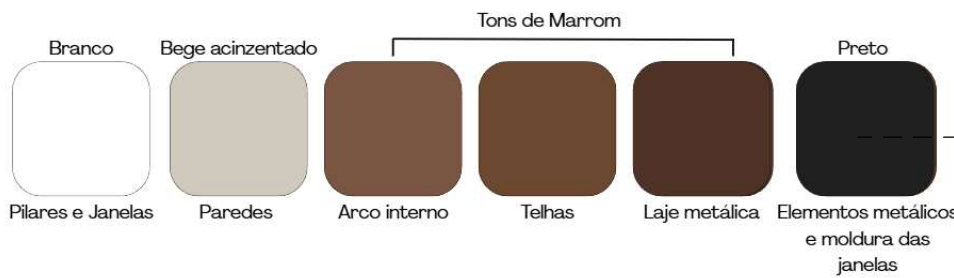

Os elementos metálicos que não vierem coloridos de fábrica devem possuir pintura líquida industrial PU com aplicação de fundo/primer epóxi antes da tinta. As paredes em alvenaria devem receber pintura com tinta acrílica na cor selecionada em projeto, assim como a parte interna dos arcos.

Observações:

A paleta de coloração foi selecionada para manter o tom terroso proeminente em edificações de estilo italiano em contraste com os elementos pretos que trazem modernidade ao projeto. Observar que cada material do projeto tem suas limitações de tonalidade, dessa forma deve-se escolher os materiais de coloração mais próximos ao detalhado e em caso de dúvidas consultar a municipalidade e a responsável técnica.

A calçada será de concreto em sua cor natural e o podotátil preto, conversando com o restante dos elementos especificados nas fachadas.

O corrimão personalizado assim como demais escolhas de mobiliários estão descritos na prancha de detalhamentos.

 ASSOCIAÇÃO DOS MUNICÍPIOS DO ALTO URUGUAI CATARINENSE Rua Marechal Deodoro, 772, 12º andar, Centro - Concórdia - SC CEP: 89700-905 Fone (49) 3482 3500 www.amauc.org.br		PREFEITURA MUNICIPAL DE LINDÓIA DO SUL	
PROJETO: Rua Coberta Municipal		ESCALA: Indicada	PRANCHA: ARQ. 06/06
ENDEREÇO DA OBRA: Rua Concórdia, SN - Centro, Lindóia do Sul - SC CEP: 89735-000		DATA: Març 2026	DESENHO: Rafaela B. Boschetti
DISCRIMINAÇÃO: Fachada Frontal; Fachada Fundos; Fachada Direita; Fachada Esquerda;		Observações: Vistas representativas.	PROPRIETÁRIO: Prefeitura Municipal de Lindóia do Sul CNPJ: 78.510.112/0001-80
RESPONSÁVEL TÉCNICO PROJETO: Rafaela B. Boschetti Arquiteta e Urbanista - CAU/SC A295176-2		RESPONSÁVEL TÉCNICO EXECUÇÃO:	

