




Detalhe das Juntas Serradas
S/ Escala

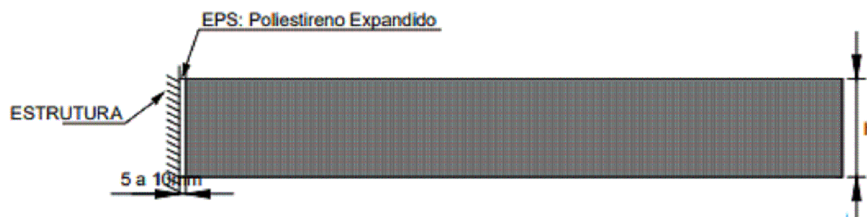


Detalhe das Juntas de Dilatação nas Bocas de Lobo
S/ Escala

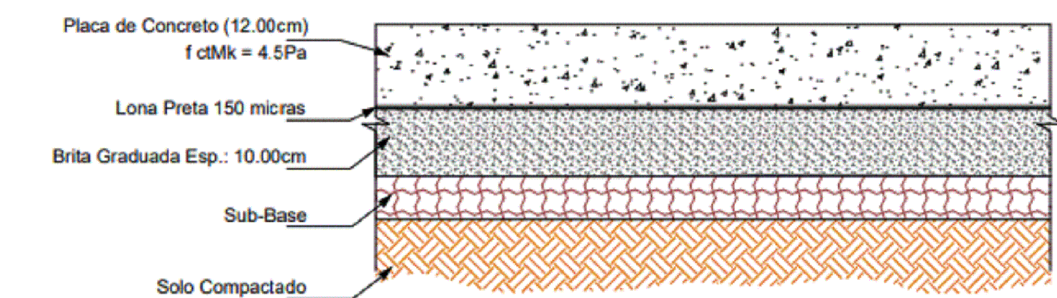


Detalhe das Camadas
S/ Escala

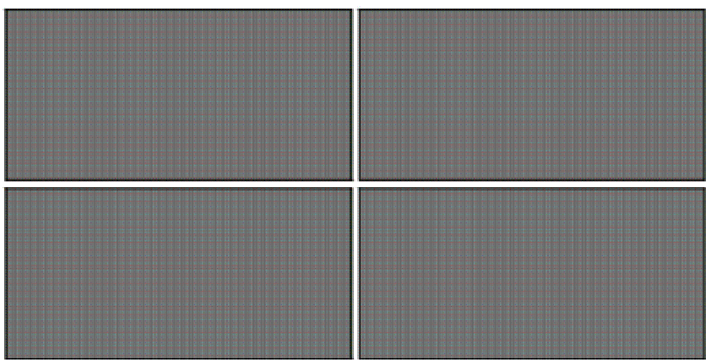

Detalhe das Juntas Bem Executadas
S/ Escala

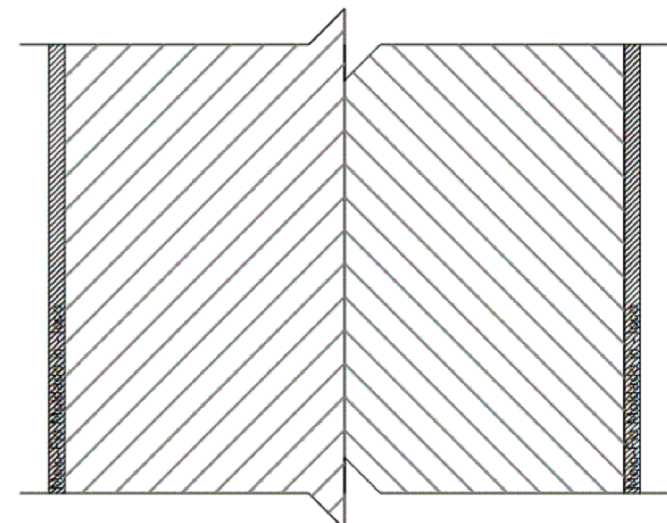

Detalhe das Ranhuras no Concreto
S/ Escala

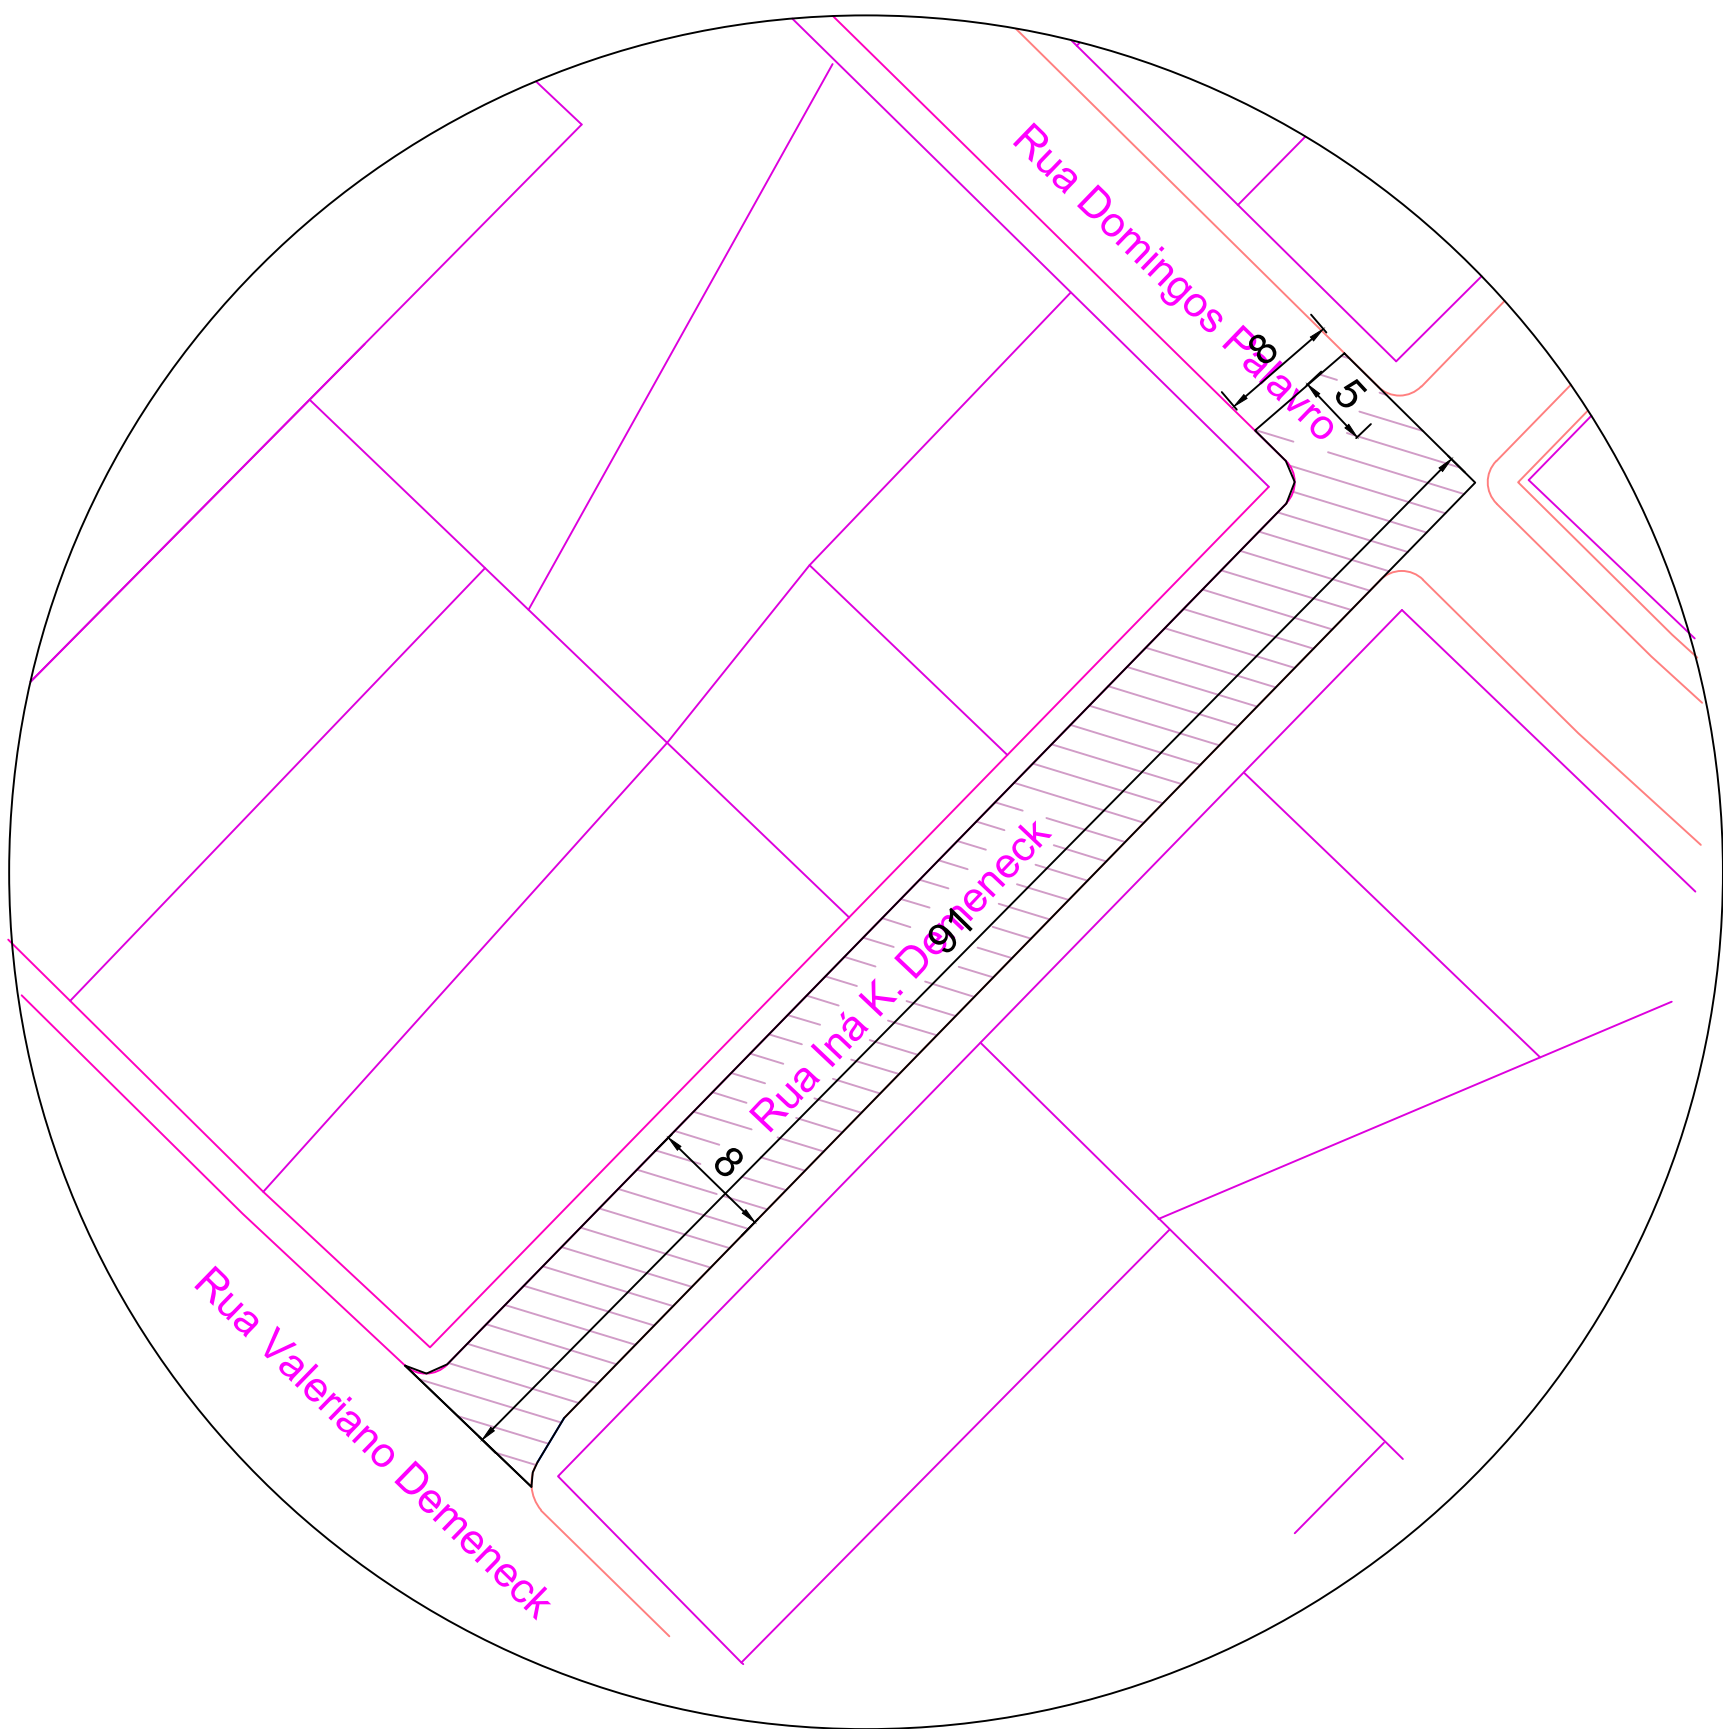

ESPAÇO RESERVADO À APROVAÇÃO

ASSOCIAÇÃO DOS MUNICÍPIOS DO PLANALTO SUL DE STA. CATARINA		AMPLASC	
MUNICÍPIO: Abdon Batista - SC			
PROJETO: Pavimentação em Concreto - Ruas e Trechos Diversos			
LOCAL: Rua Inã K. Demeneck - Centro - Abdon Batista - SC			
TÍTULO: Projeto Planimétrico			
DATA: nov/2023	DESENHO: Juliana	PRANCHAS: 01-01	RESP. TÉCNICO: Juliana Aísi Breger Cenci CREA - SC 18.714-2 Eng. Civil
ESCALA: 1:500	ARQUIVO: AMPLASC/CN	ÁREA: 768,00m²	