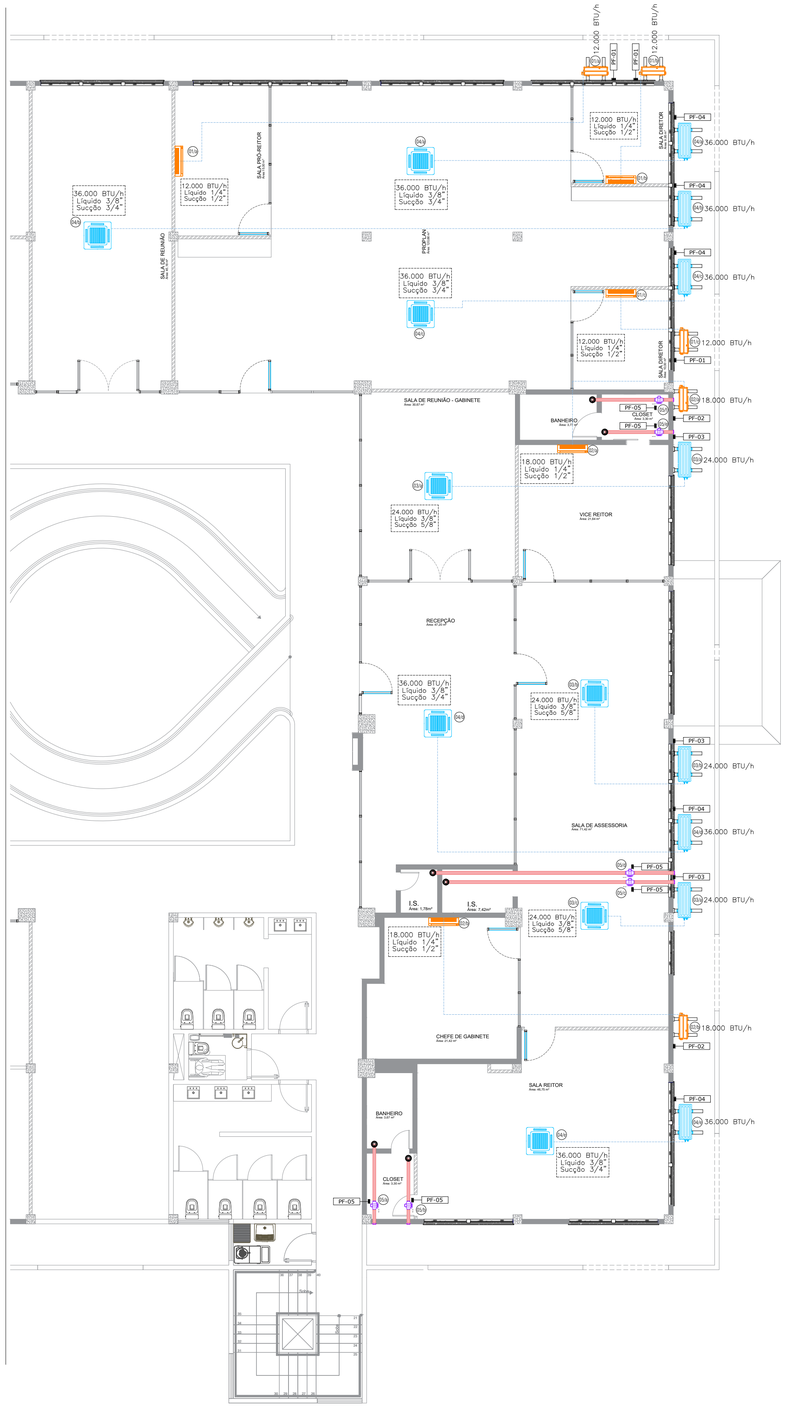

CLIMATIZAÇÃO REITORIA
1° PAVIMENTO
ESCALA 1:100

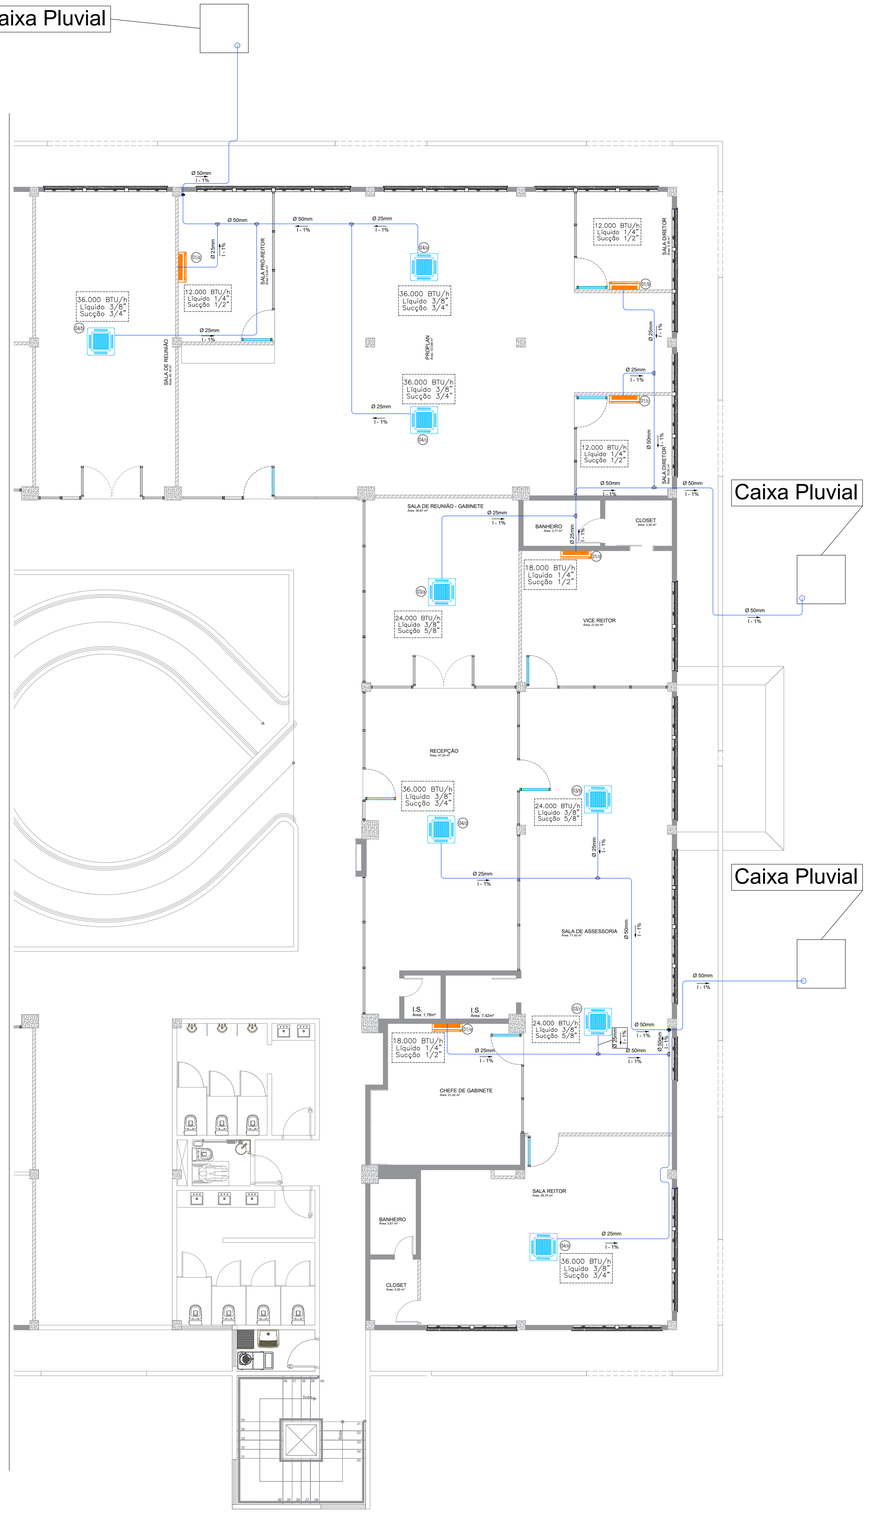

DRENO REITORIA
1° PAVIMENTO
ESCALA 1:100

PF-05	SicFLuxx Maxx 100	6	220/01/60	90 W
PF-04	36.000 BTUs	5	220/01/60	3770 W
PF-03	24.000 BTUs	3	220/01/60	2300 W
PF-02	18.000 BTUs	2	220/01/60	1665 W
PF-01	12.000 BTUs	3	220/01/60	1065 W
ITEM	POTÊNCIA	QUANTIDADE	ALIMENTAÇÃO V/Ph/Hz	POTÊNCIA ELÉTRICA CONSUMIDA (W)
PONTOS DE FORÇA				

05	6	EXAUSTOR EM LINHA, REFERÊNCIA SICFLUX MAXX 100
04	5	UNIDADE AR CONDICIONADO CAP. 36.000BTUh , TIPO SPLIT CASSETE 4 VIAS INVERTER. QUENTE E FRIO. REFERÊNCIA MARCA MIDEA CARRIER OU EQUIVALENTE.
03	3	UNIDADE AR CONDICIONADO CAP. 24.000BTUh , TIPO SPLIT CASSETE 4 VIAS INVERTER. QUENTE E FRIO. REFERÊNCIA MARCA MIDEA CARRIER OU EQUIVALENTE.
02	2	UNIDADE AR CONDICIONADO CAP. 18.000BTUh , TIPO SPLIT CASSETE 1 VIA INVERTER. CICLO QUENTE E FRIO. REFERÊNCIA MARCA MIDEA CARRIER OU EQUIVALENTE.
01	3	UNIDADE AR CONDICIONADO CAP. 12.000BTUh , TIPO SPLIT CASSETE 1 VIA INVERTER. CICLO QUENTE E FRIO. REFERÊNCIA MARCA MIDEA CARRIER OU EQUIVALENTE.
ITEM	QUANTIDADE	ESPECIFICAÇÕES

PROJETO DE CLIMATIZAÇÃO

unioeste
Universidade Estadual do Oeste do Paraná

CONTEÚDO:
PLANTA BAIXA DE CLIMATIZAÇÃO

ASSESSORIA DE PLANEJAMENTO FÍSICO

OBRA:

PROJETO DE CLIMATIZAÇÃO PARA A REFORMA DA REITORIA DA UNIOESTE

ETAPA 03

EMPRESA: UNIVERSIDADE ESTADUAL DO OESTE DO PARANÁ – UNIOESTE
ENDEREÇO: RUA UNIVERSITÁRIA 1619, BAIRRO UNIVERSITÁRIO, CASCAVEL – PR
CNPJ: 78.680.337/0001-84
E-MAIL: OBRAS@UNIOESTE.BR
TELEFONE: (45) 3220-3006

AUTOR DO PROJETO:

ENG. MEC. DIEGO DE OLIVEIRA CARDOSO
CREA PR: 194.033/D

PROPRIETÁRIO:

UNIVERSIDADE ESTADUAL DO OESTE DO PARANÁ
CNPJ 78.680.337/0001-84

DESENHO:
DIEGO DE O. CARDOSO
LUCCA FELIPINI

ESCALA: INDICADA

DATA: 09/03/2026

PRANCHA: 01/01

A1 (496x841mm)