


LOCALIZAÇÃO DOS MOBILIÁRIOS 01, 02, 03 E 04
ESCALA 1/50

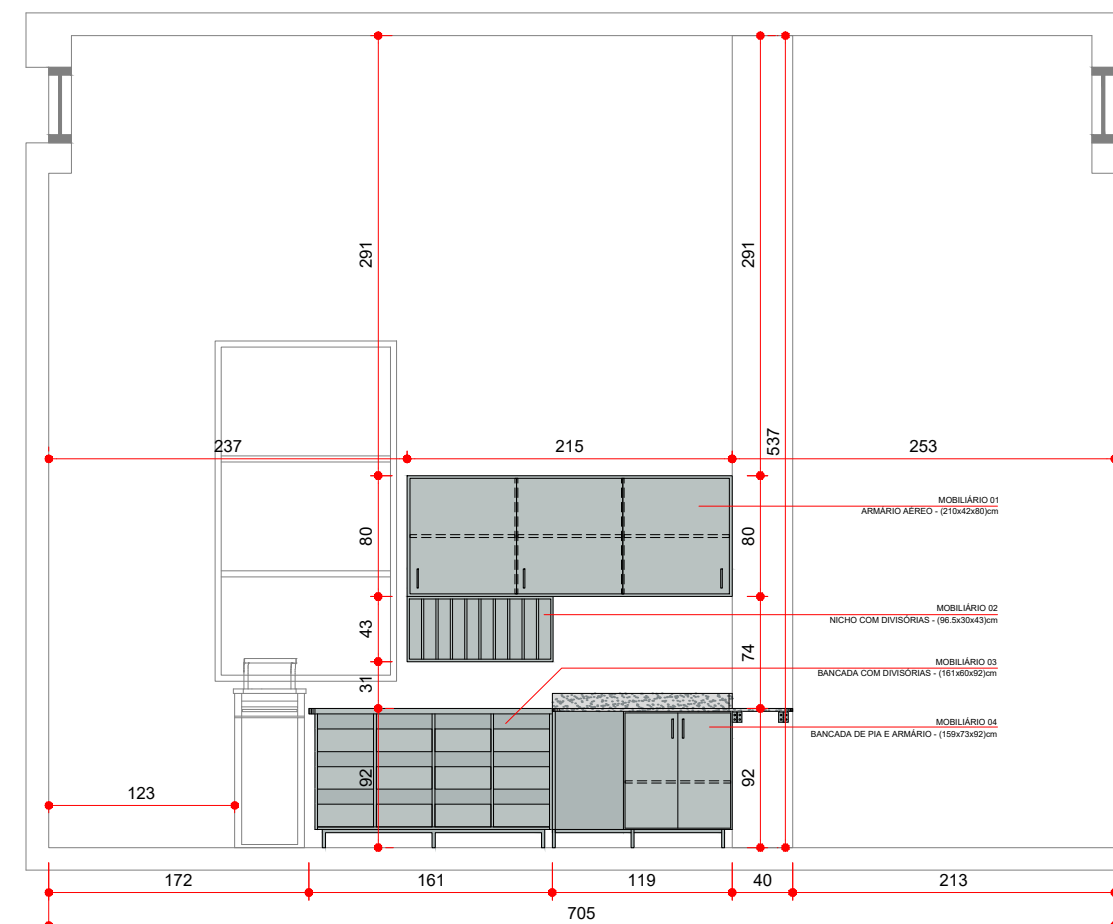

LOCALIZAÇÃO DOS MOBILIÁRIOS 01, 02, 03 E 04
ESCALA 1/50



UEM/PCU/DOP/PTO

OBRA:
FARMÁCIA PRONTO ATENDIMENTO -
BLOCO PRONTO ATENDIMENTO - HUM
CÂMPUS SEDE MARINGÁ - PR
CONTEÚDO:
DETALHAMENTO DE MOBILIÁRIOS
NOVOS
EXECUTIVO

SM:
62832
RESPONSÁVEL:
ARQ. LIVIA S. DA SILVA
DESENHO:
LIVIA SANTANA DA SILVA
DATA:
26/09/2025

ESCALA:
1/50
REVISÃO:
R01
FOLHA No:
03
03/08