



PLANTA DE COBERTURA - Existente  
ESCALA: 1:75



FACHADA FRONTAL - Existente  
ESCALA: 1:75

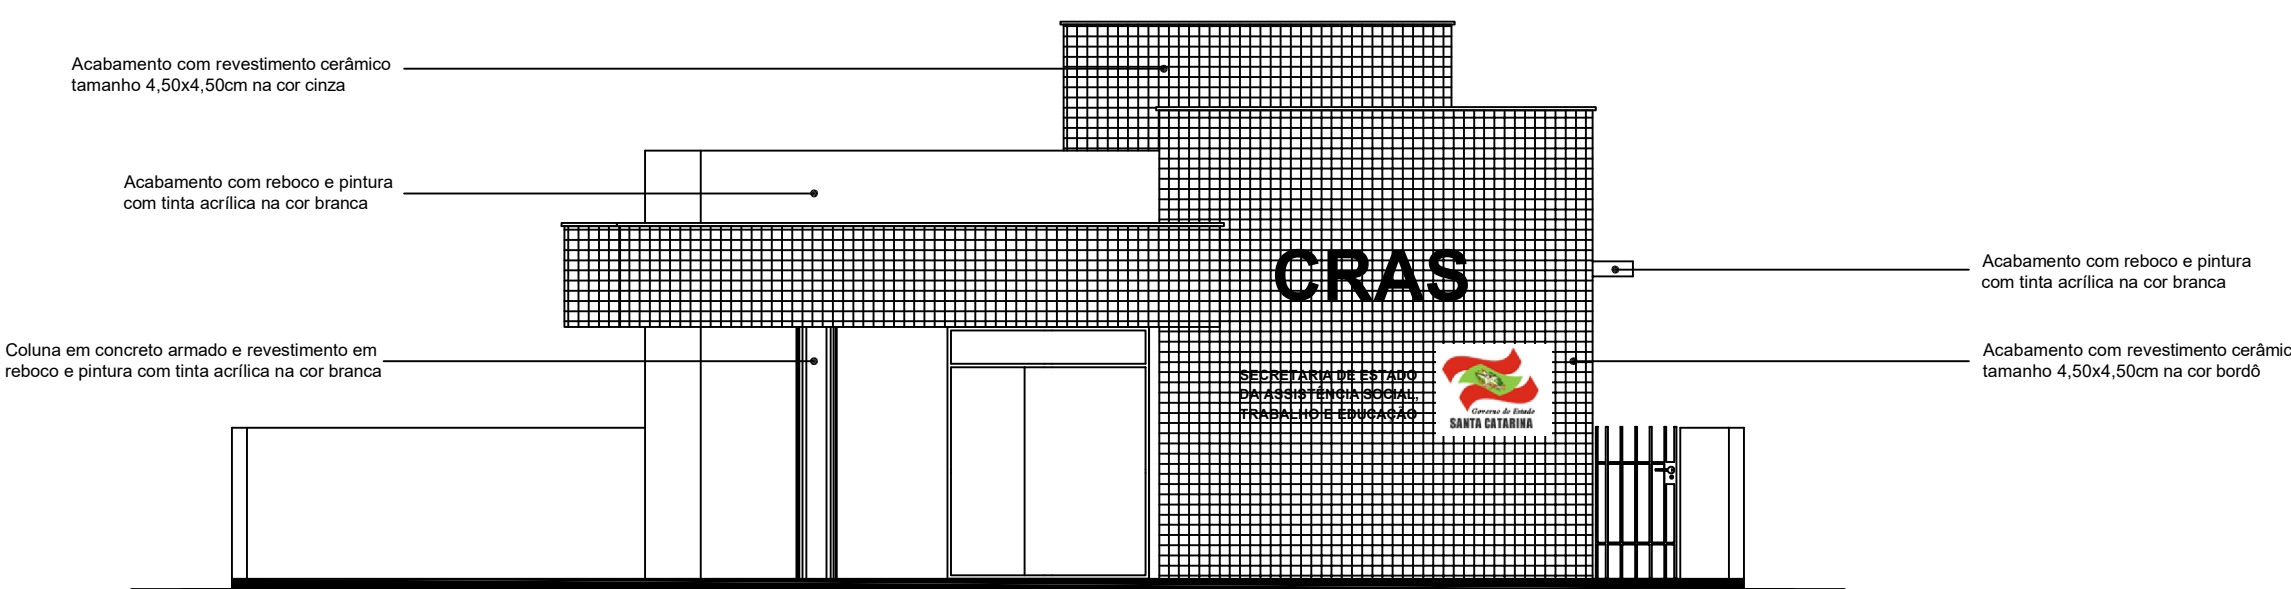

Referência das portas em alumínio, casa da cidadania.

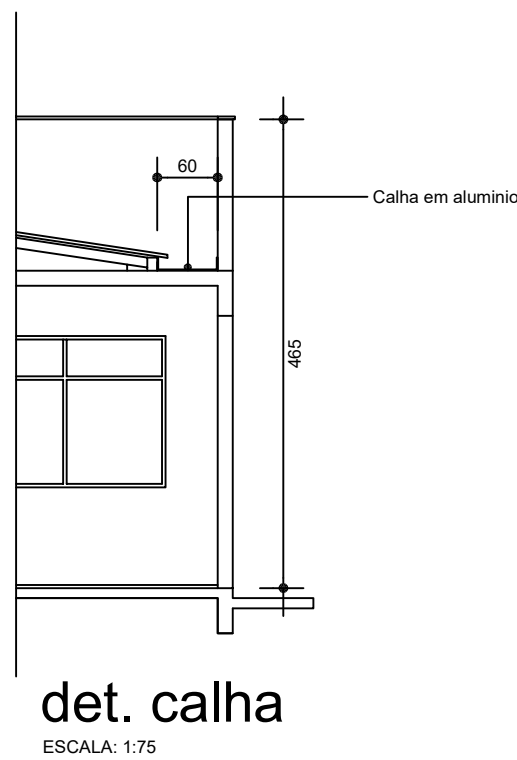

NOME DO PROJETO : Manutenção, reparo e melhorias na infraestrutura física dos equipamentos do SUAS –CRAS e Assistência Social			REF.:
LOCAL: VITOR MEIRELES/SC – CENTRO			
TIPO DE PROJETO: ARQUITETÔNICO			01
CARACTERÍSTICAS: PROJETO PADRÃO – CRAS			
PLANTA COBERTURA, FACHADA FRONTAL			
AUTOR DO PROJETO: RAFAEL CENSI			
ÁREA: 169,06 m2	ESCALA: 1: 75:	DATA: JANEIRO/2026	DES.: RAFAEL CENSI