

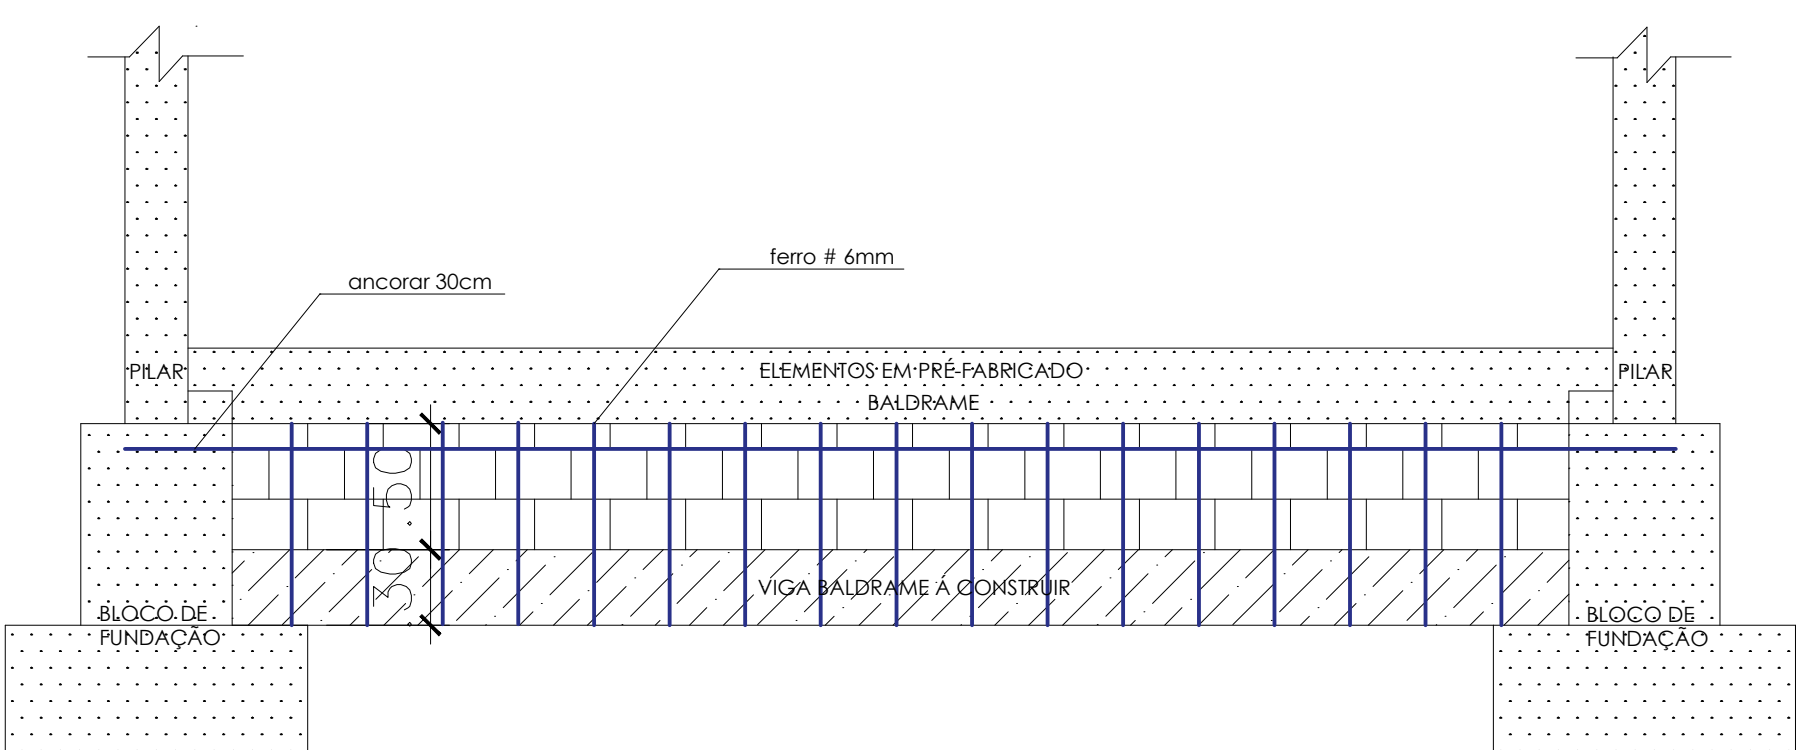
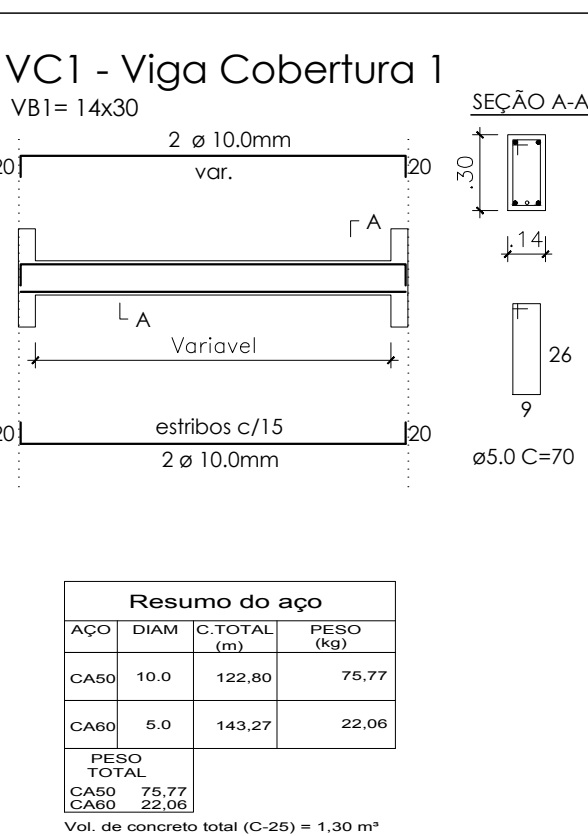
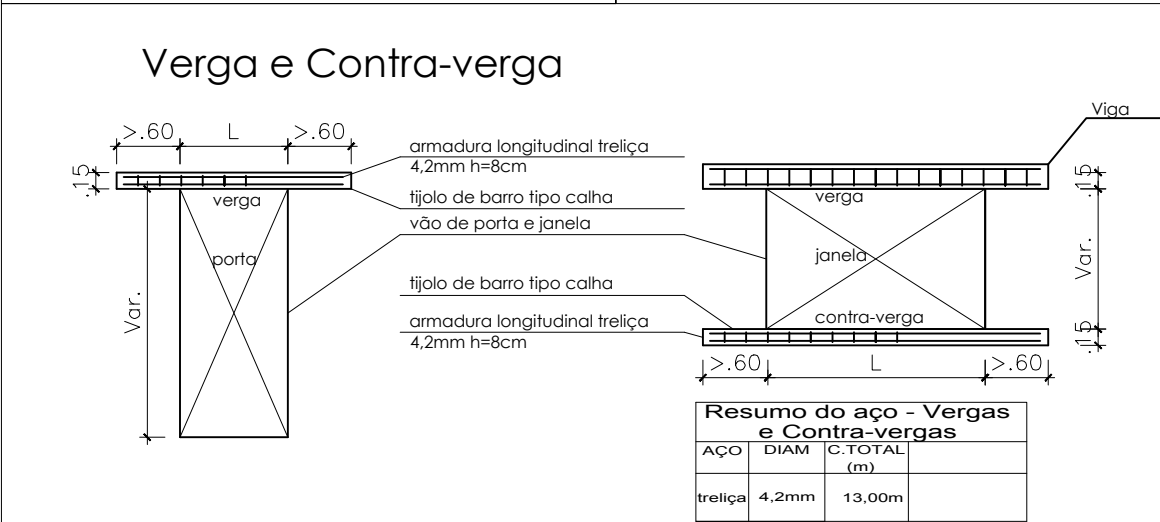
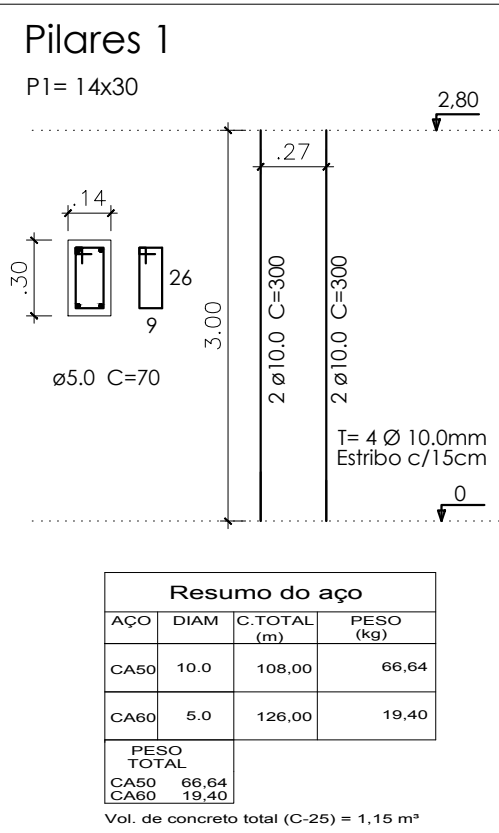
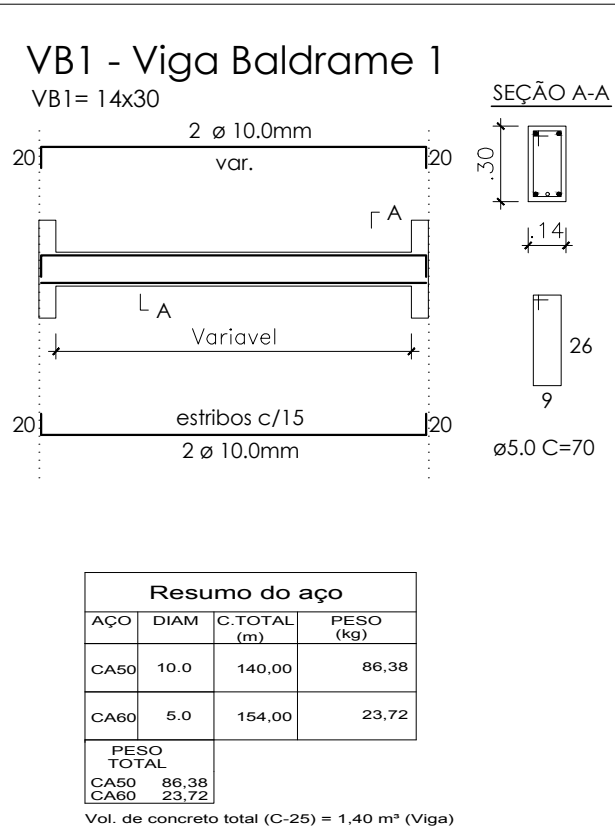
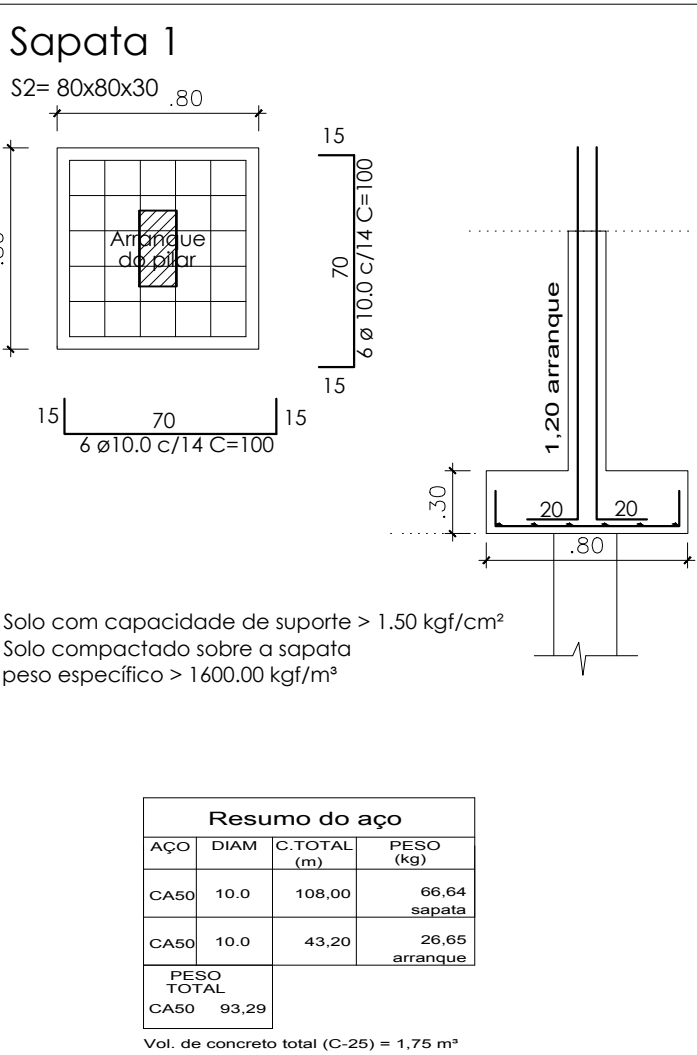


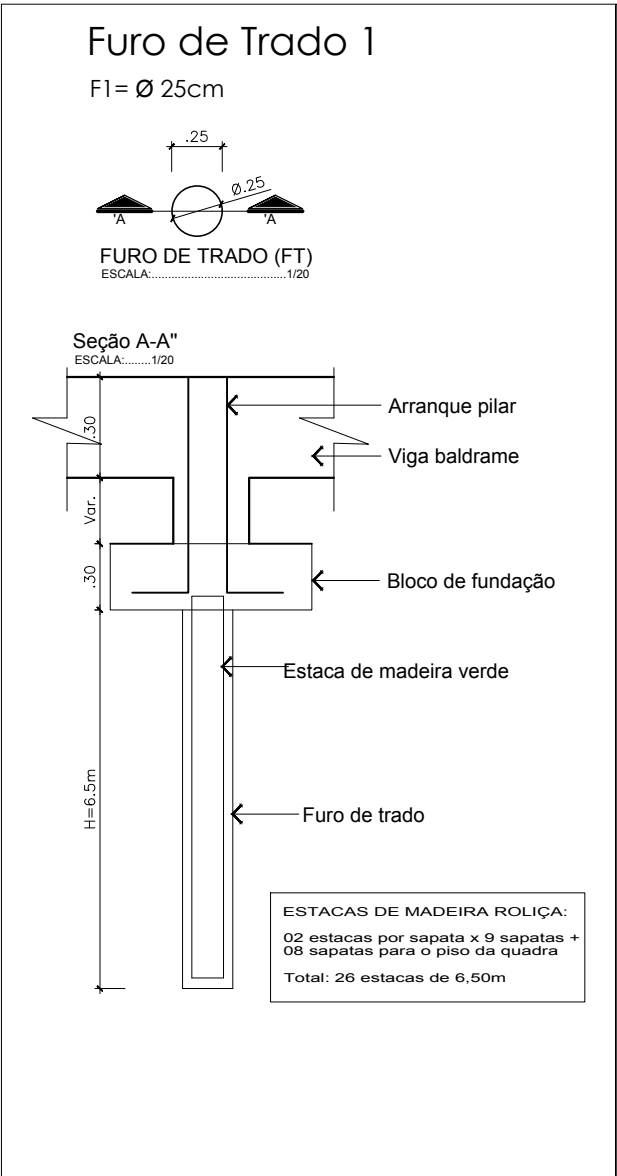

DETALHES DA MURETA DE BLOCO DE CONCRETO ARMADO EM BAIXO DA VIGA BALDRAME

ESCALA 1 / 30

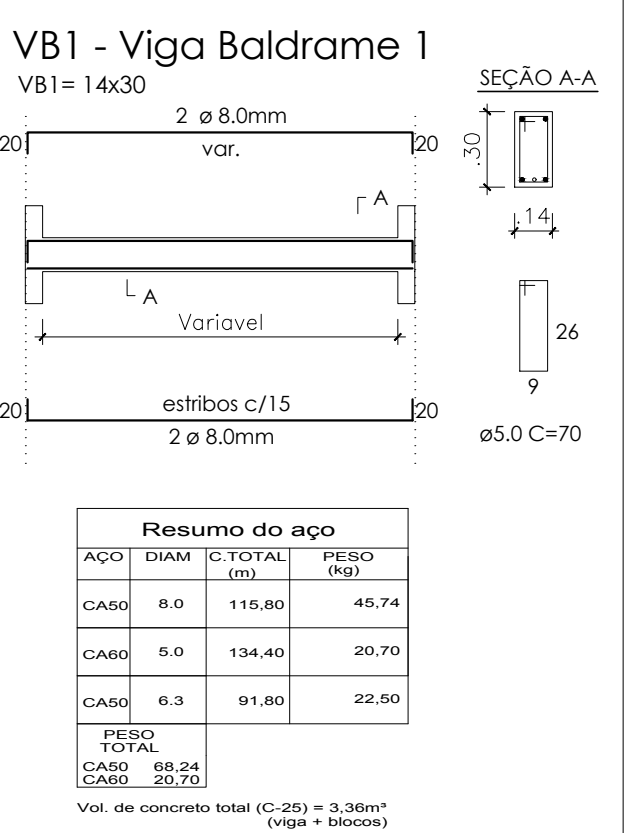

|                                               |                 |                           |            |
|-----------------------------------------------|-----------------|---------------------------|------------|
| Aprovações:                                   |                 |                           |            |
| Representante Tomador                         |                 |                           |            |
| MARCELO DOUDEL DA SILVA<br>Prefeito de Apiúna |                 |                           |            |
| Responsável técnica                           |                 | Assessora de Planejamento |            |
| Morgana Casatti                               |                 | Letícia Luiza Lange       |            |
| Revisão                                       | Alteração       | Desenhista                | Data       |
| 02                                            |                 |                           |            |
| 01                                            |                 |                           |            |
| 00                                            | Emissão Inicial | Morgana                   | 21/02/2024 |

|   |                                           |                                                                                       |                           |
|---|-------------------------------------------|---------------------------------------------------------------------------------------|---------------------------|
| PROJETO ESTRUTURAL                                                                                     |                                           |                                                                                       |                           |
| Engenheiro(a):<br><br>Morgana Casatti<br>CREA/SC: 147120-0<br><br>Email: engenharia.c@apiuna.sc.gov.br |                                           |  |                           |
| Proprietário:<br>Prefeitura Municipal de Apiúna                                                        |                                           | CNPJ: 11.195.905/0001-80                                                              |                           |
| Uso:<br>PROJETO COMPLEMENTAR DE UMA QUADRA POLIESPORTIVA                                               |                                           | Endereço da obra:                                                                     |                           |
| Referência:<br>Detalhe da ferragem para os banheiros, cantina e Mureta                                 |                                           |                                                                                       |                           |
| Desenho:<br><br>Morgana                                                                                | Área:<br><br>Total = 642,60m <sup>2</sup> | Data:<br>fevereiro / 2024<br><br>Escala:<br>Indicada                                  | Prancha: A-1<br><br>05/05 |