

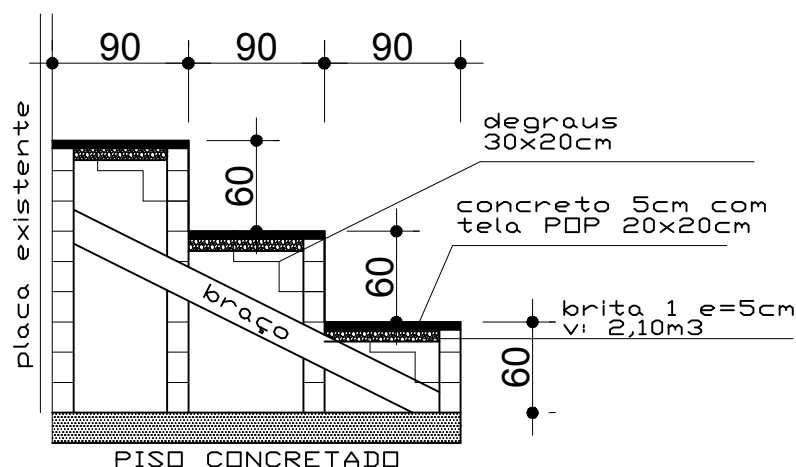
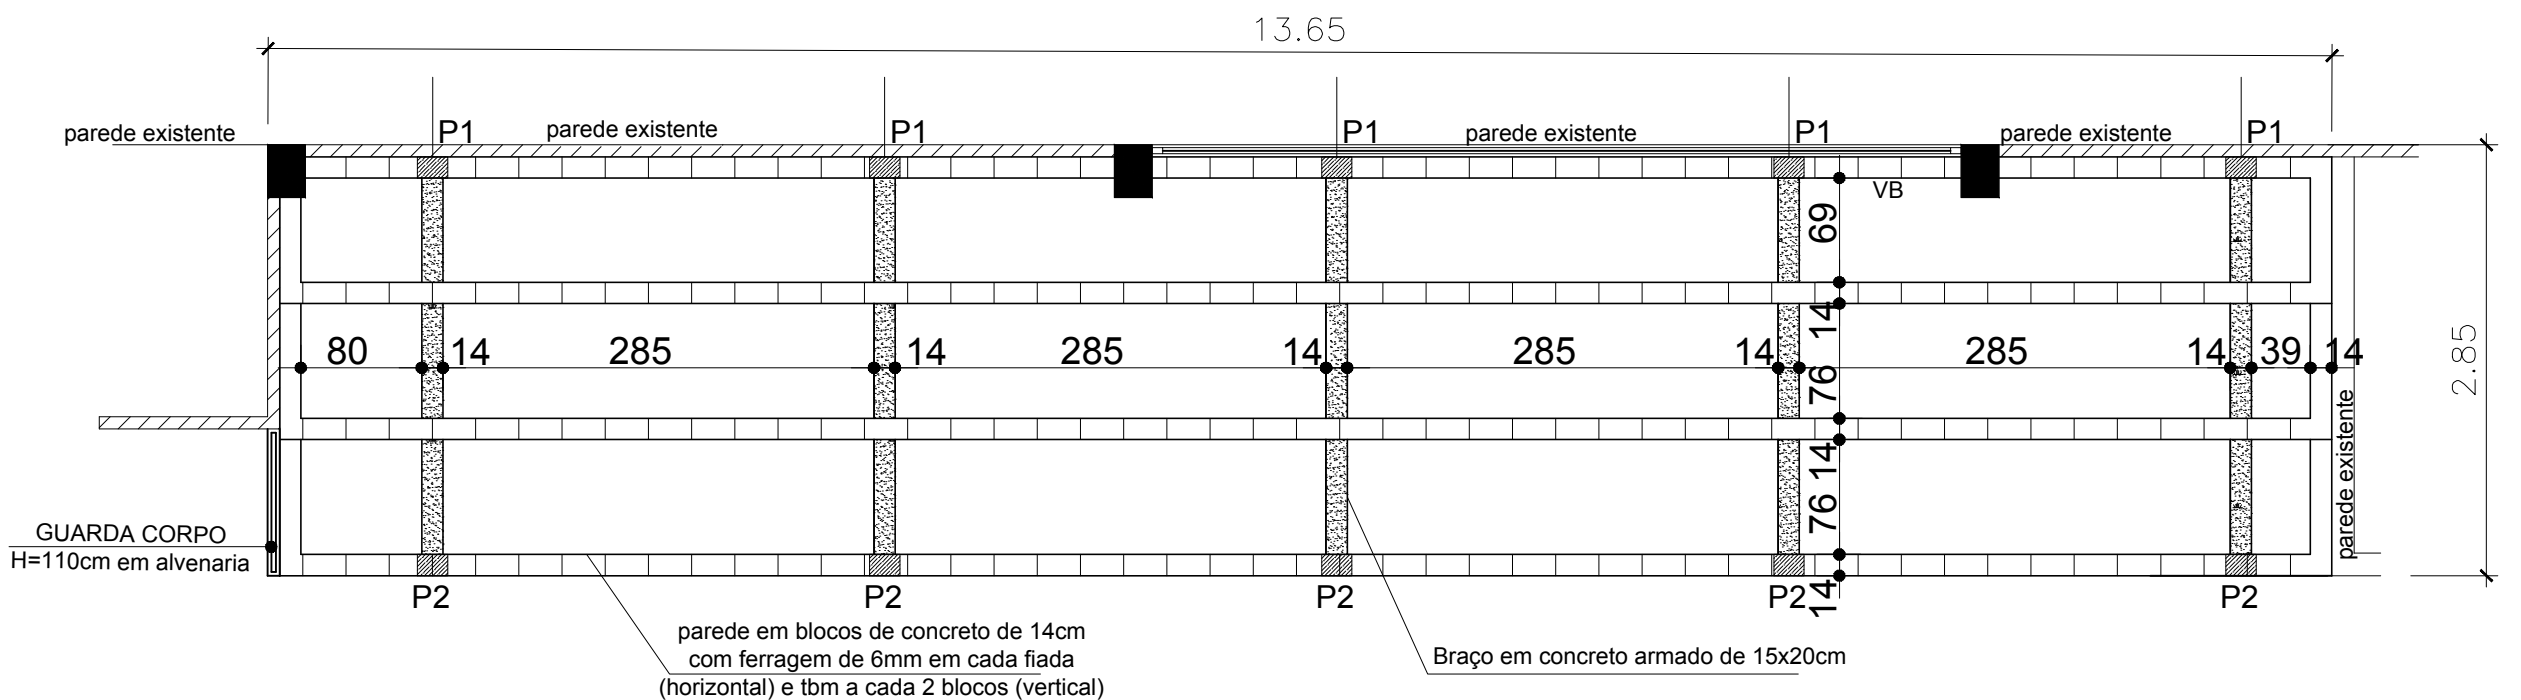


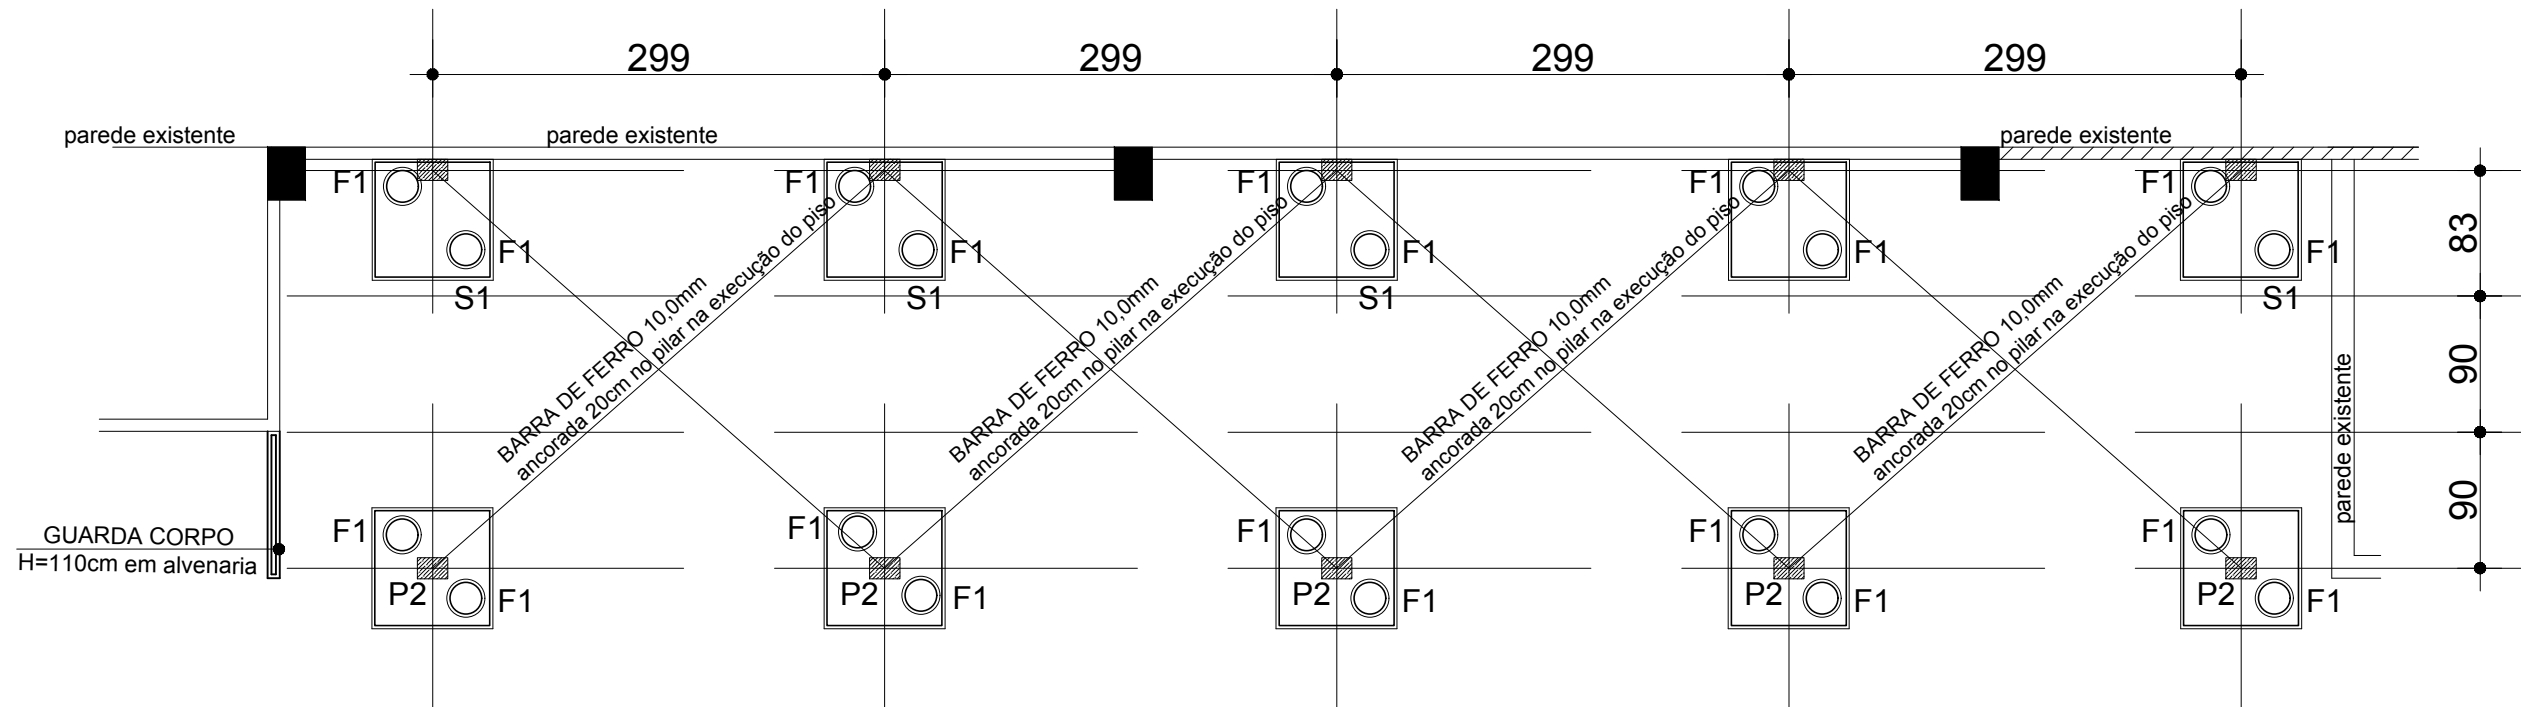

DETALHE ARQUIBANCADA
ESCALA 1 / 30

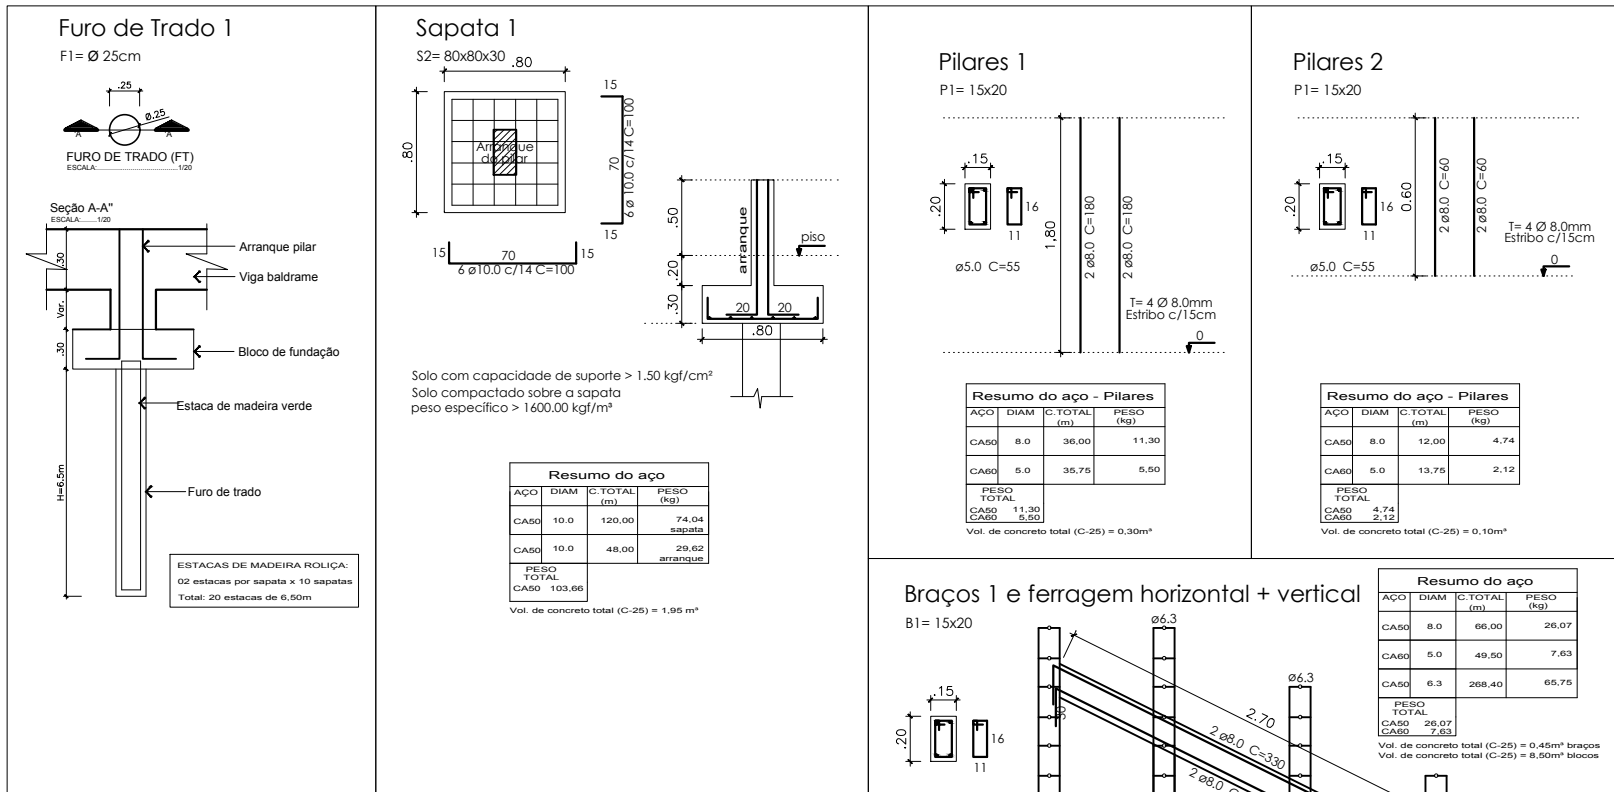

DETALHES ESTRUTURAL
ESCALA 1 / 30

Aprovações:

Representante Tomador

MARCELO DOUDEL DA SILVA
Prefeito de Apiúna

Responsável técnica

Morgana Casatti

Assessora de Planejamento

Leticia Luiza Lange

Revisão	Alteração	Desenhista	Data
02			
01			
00	Emissão Inicial	Morgana	21/02/2024

PROJETO ESTRUTURAL

Engenheiro(a):

Morgana Casatti
CREA/SC: 147120-0

Email: engenharia.c@apiuna.sc.gov.br



Proprietário:
Prefeitura Municipal de Apiúna

CNPJ: 11.195.905/0001-80

Uso:
PROJETO COMPLEMENTAR DE UMA QUADRA
POLIESPORTIVA

Endereço da obra:

Referência:
Detalhe da arquibanca

Desenho:

Morgana

Área:

Total = 642,60m²

Data:
fevereiro / 2024

Escala:
Indicada

Prancha: A-1

04/05