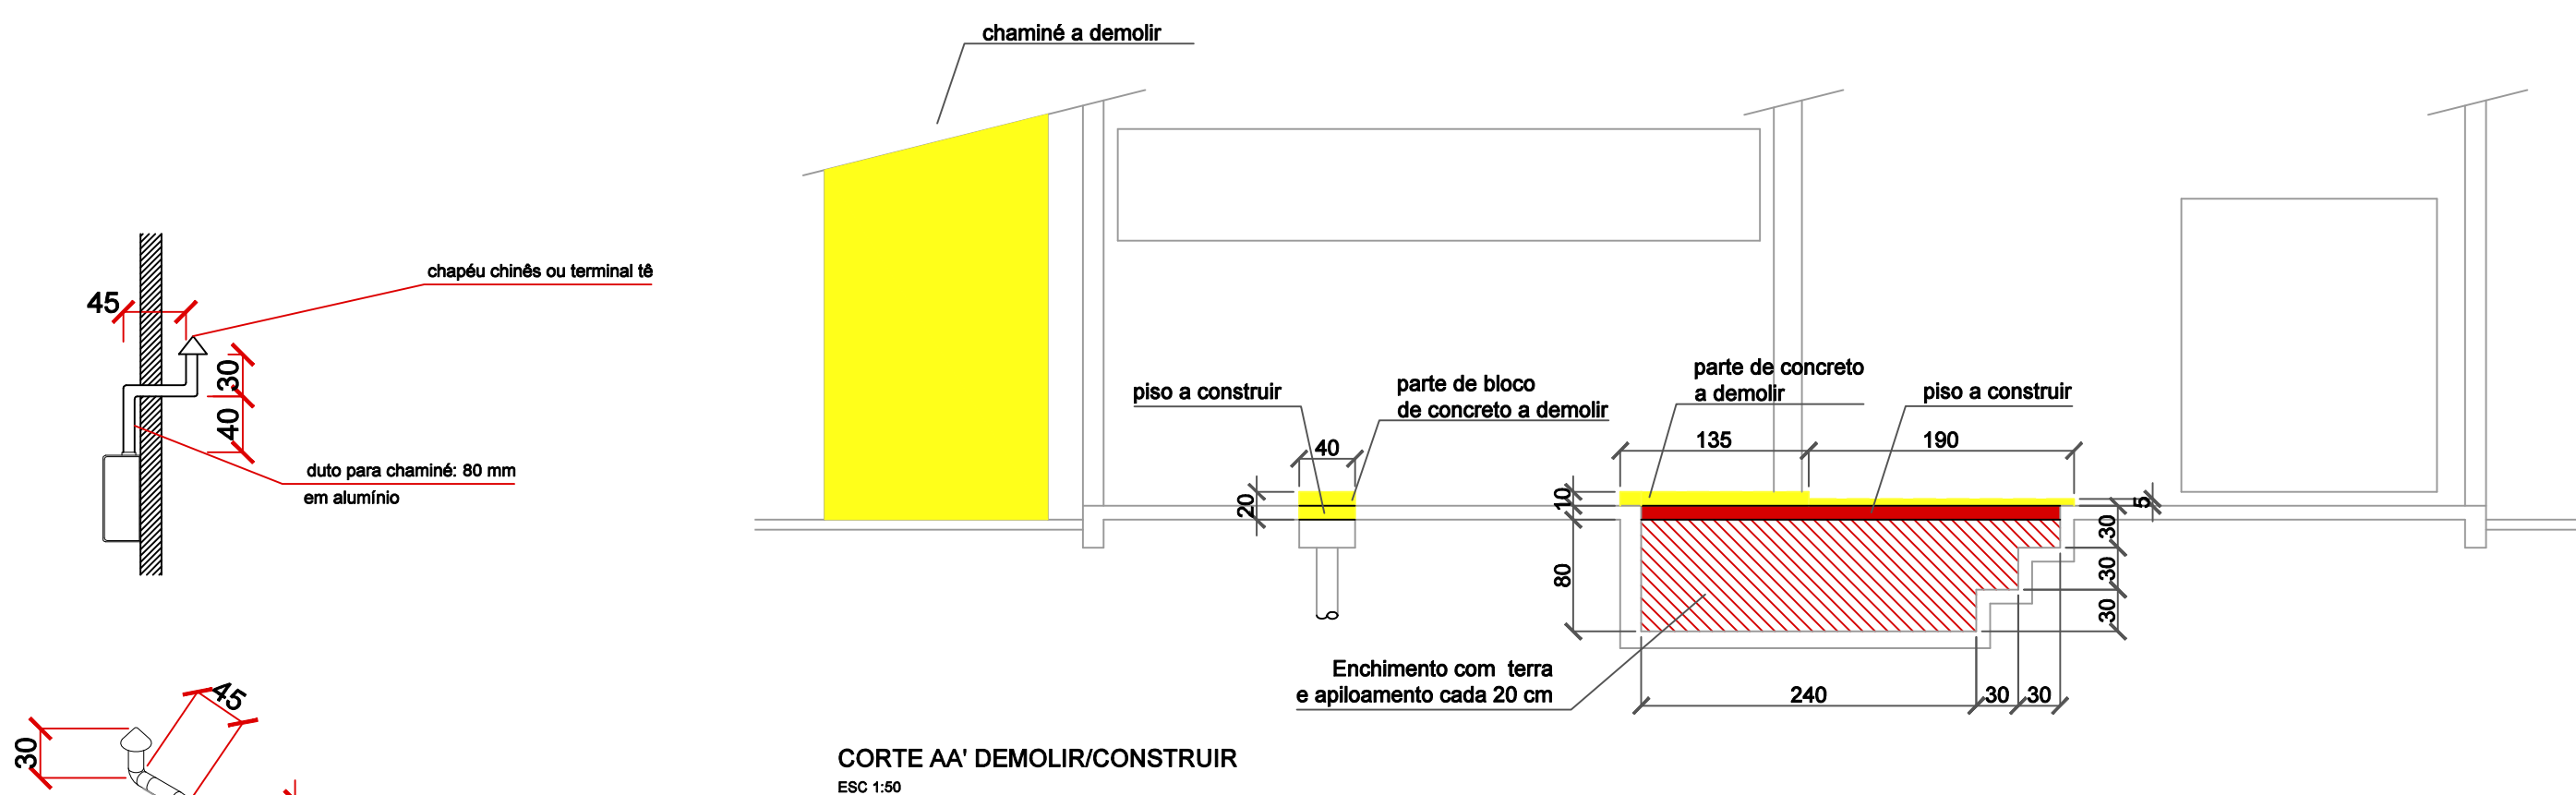
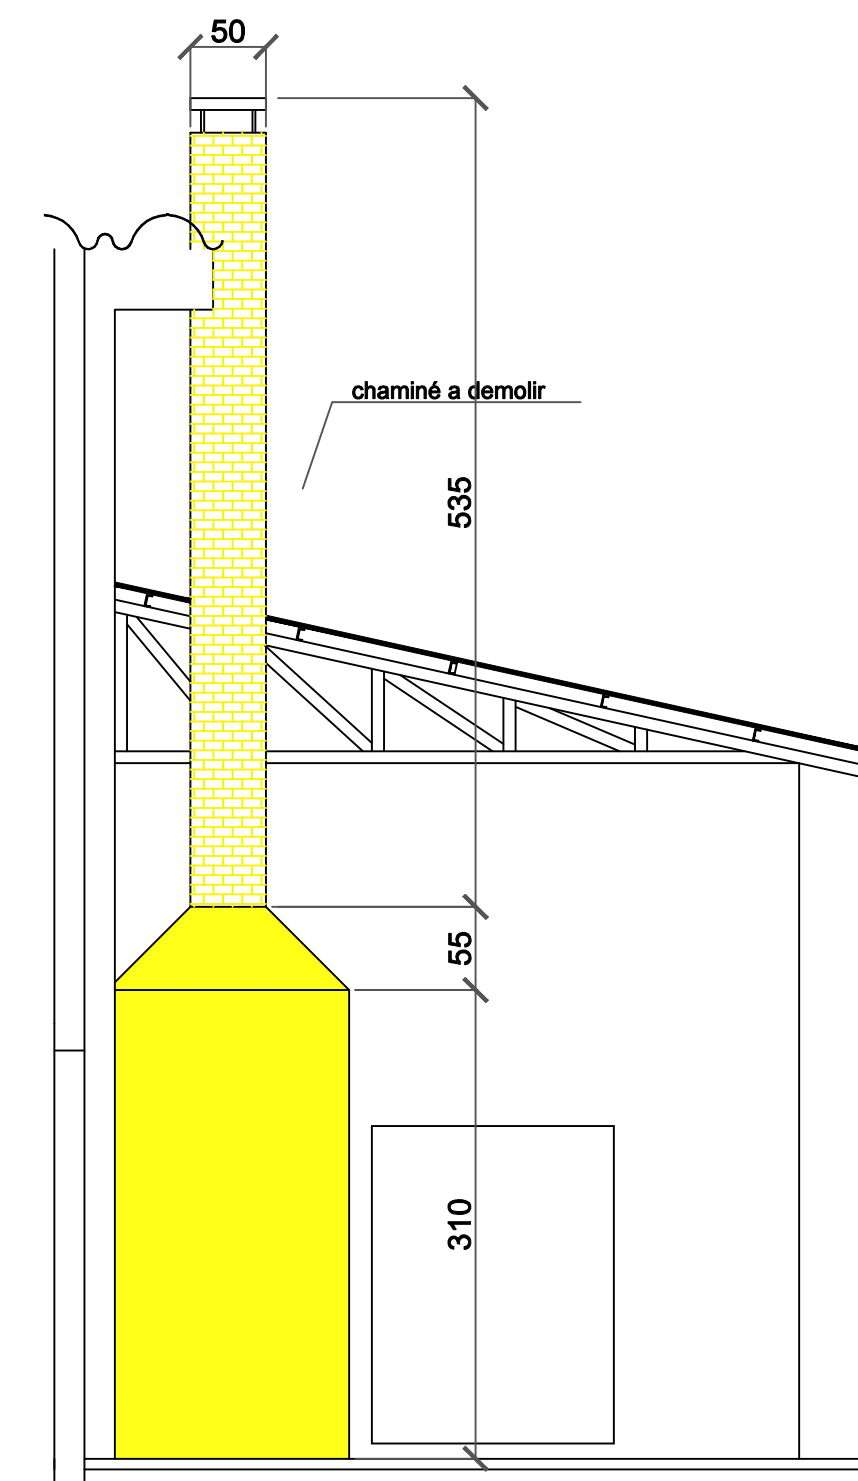
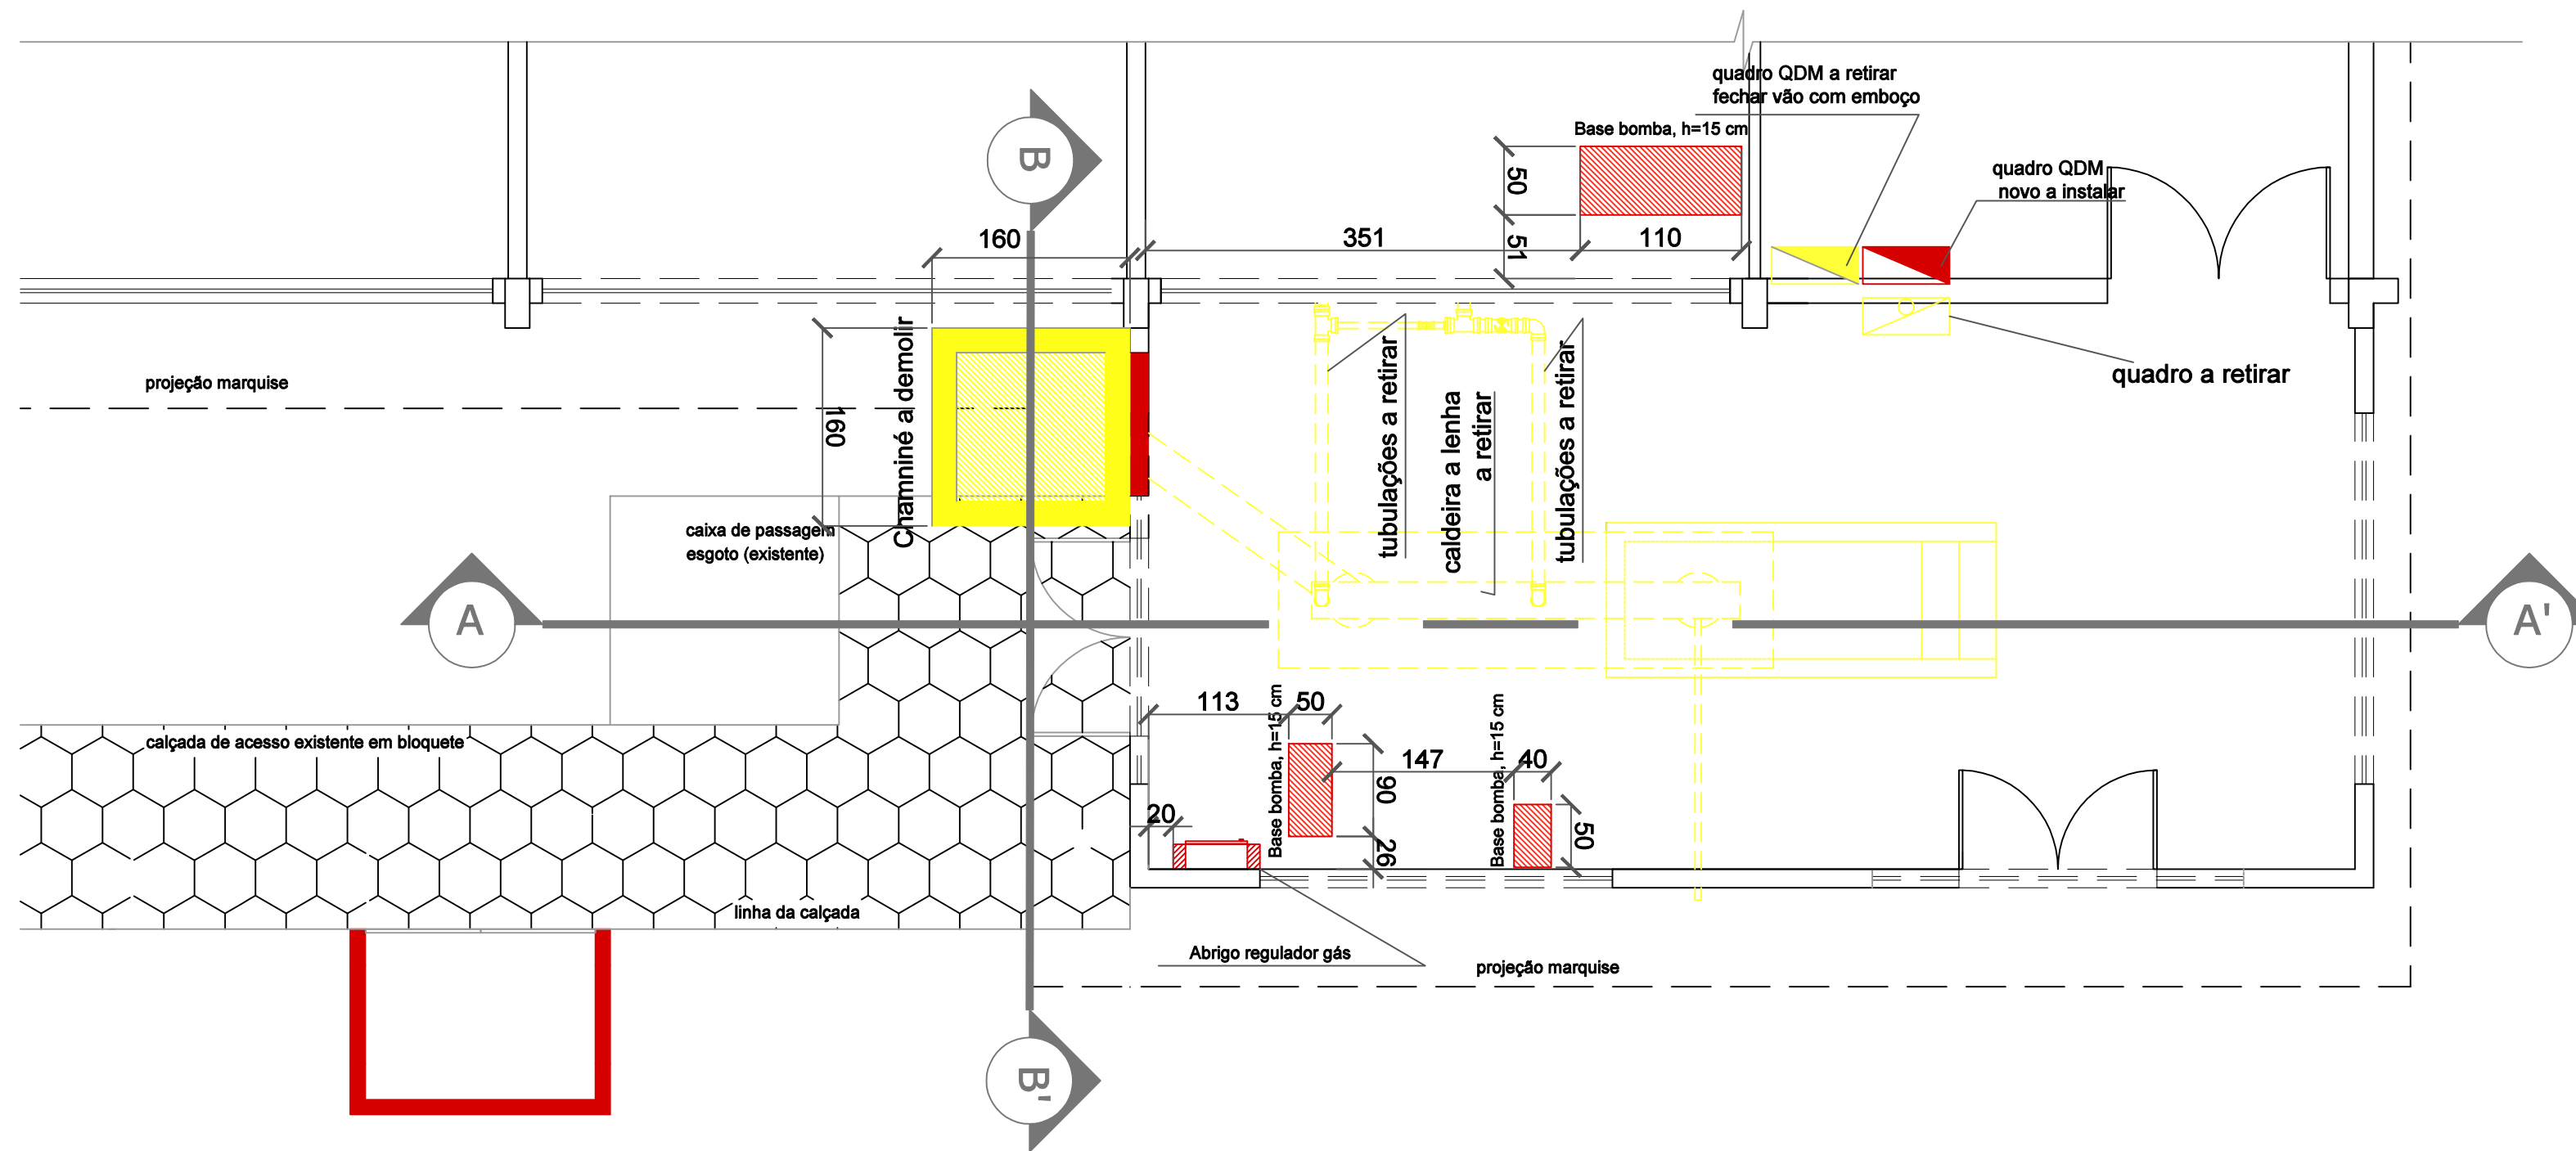


 Universidade Estadual de Ponta Grossa		 PRÓ-REITORIA PLANEJAMENTO			
Projeto EROS		Desenhado EROS		Projeto Demolir/construir	
Endereço da obra: Av. General Carlos Cavalcanti, n.º 4748				Obra Revitalização da piscina térmica	
Resp. Técnico		Diretor de Planejamento Físico		Título/subtítulo Demolir/construir	
Graziele Campos Kviatcovski Engenheira Civil CREA-PR 177.156/D		Guilherme Araujo Vuitik Engenheiro Civil CREA-PR 114.455/D			
Emissão 04/04/2024	Escala INDICADA	ART/RRT 1720214663470		Número de identificação 20210624Central de GLP ELÉTRICA ESTRUTURA R05.dwg	Folha 1 de 1
					Revisão 05