1. Cabo existente 13,8kV 02AWG
2. Conector 02AWG com estribo
3. Conector / Grampo linha viva
4. Cabo protegido XLPE 02AWG
5. Isolador pilar existente
6. Suporte sela para poste circular
7. Mão francesa plana 619mm
8. Isolador pilar 110 NBI
9. Pino auto-travante
10. Porca quadrada M16
11. Porca olhal e gancho olhal
12. Isolador de ancoragem polimérico
13. Manilha sapatilha
14. Alça preformada 02AWG
15. Cabo CA

Ⓐ Parafuso rosca dupla M16 350mm
Ⓑ Parafuso cab. quad. M16 150mm
Ⓒ Parafuso cab. quad. M16 125mm
Ⓓ Parafuso cab. quad. 16x45mm
Ⓔ Parafuso cab. quad. M16 125mm
Ⓕ Parafuso cab. quad. M16 200mm

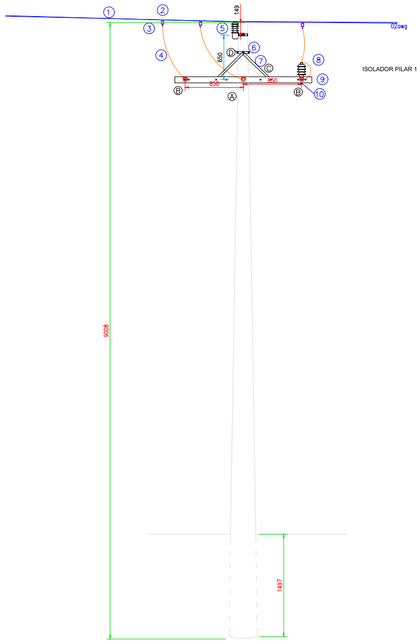

VISTA LATERAL

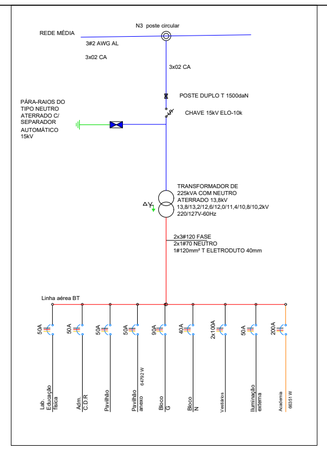

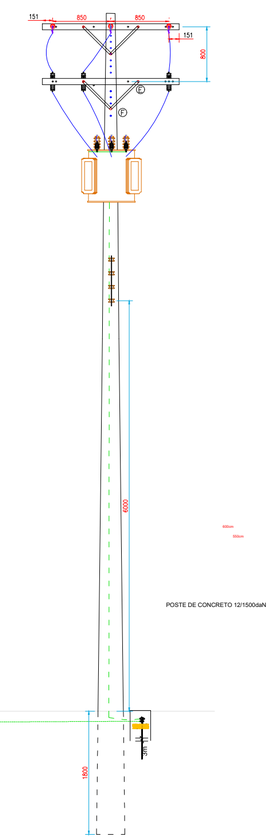

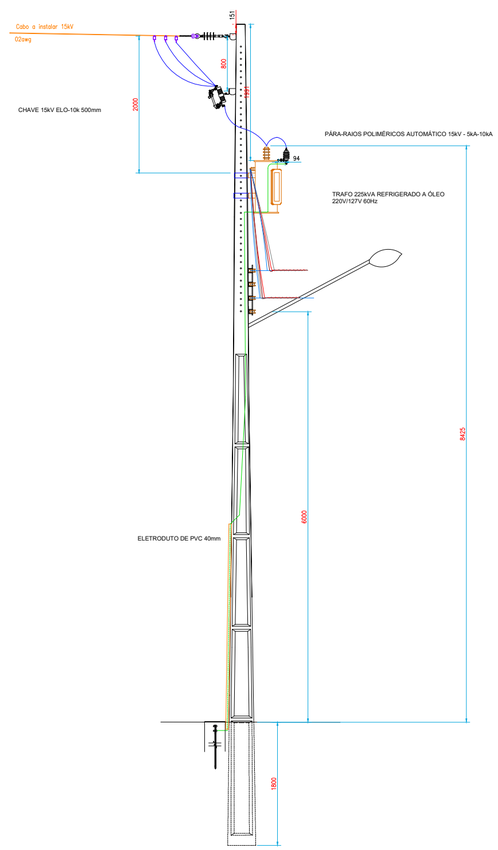

SUBESTAÇÃO TRIFÁSICA DE 225 kVA
VISTA LATERAL
Escala 1:25

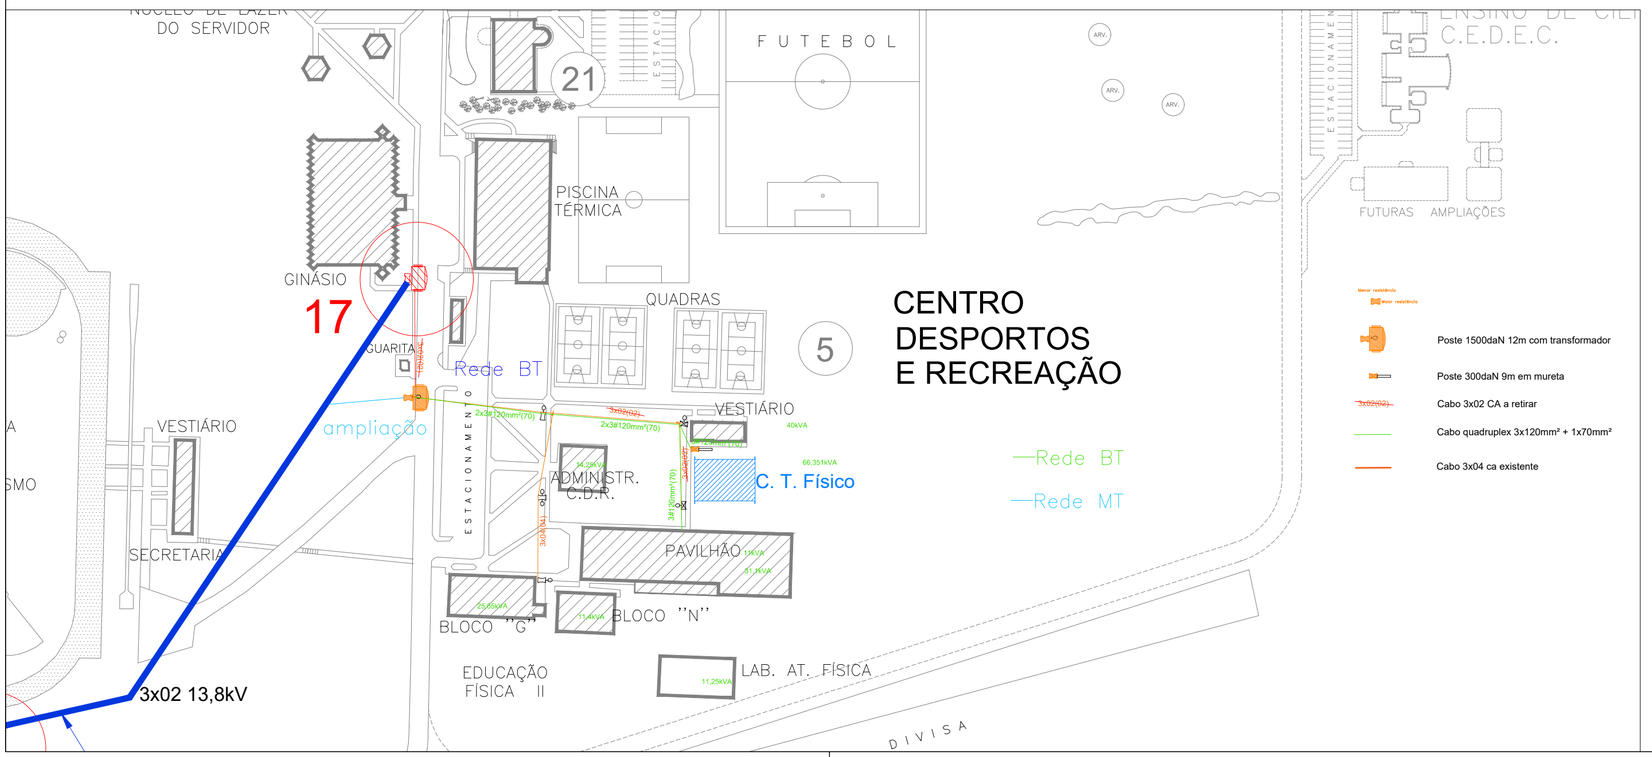

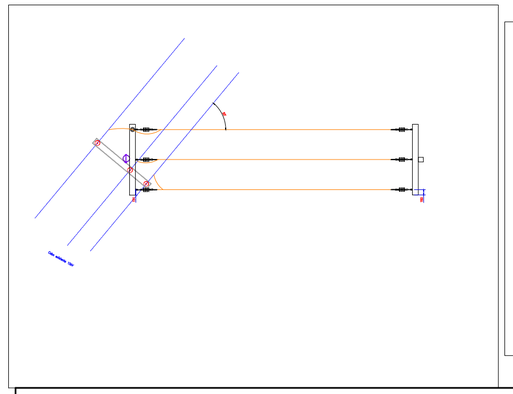

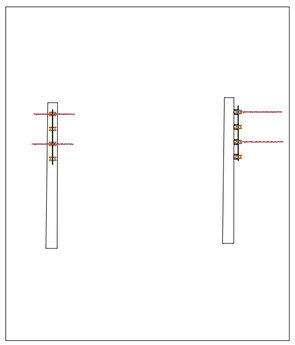

Projetado: EM	Desenhado: EM	Projeto: Projeto elétrico	
Endereço da obra: Rua/n. º Av. General Carlos Cavalcanti, 4748		Obra: Centro de treinamento físico -Campus Uvaranas	
Resp. Técnico: Edemilson Marchinski, Eng. Eletricista, CREA/PR 212292/D	Diretor de Planejamento Físico: Guilherme Araujo Vuitik, Engenheiro Civil, CREA PR 114455/D	Título/subtítulo: Subestação aérea abaixadora de tensão — Rede de baixa tensão	
Emissão: 23/05/2025	Escala: 1:25	ART/RRT: 1720252481252	Número de identificação: Rede entrada CTF; Folha: 1 de 1; Revisão: 01

A3