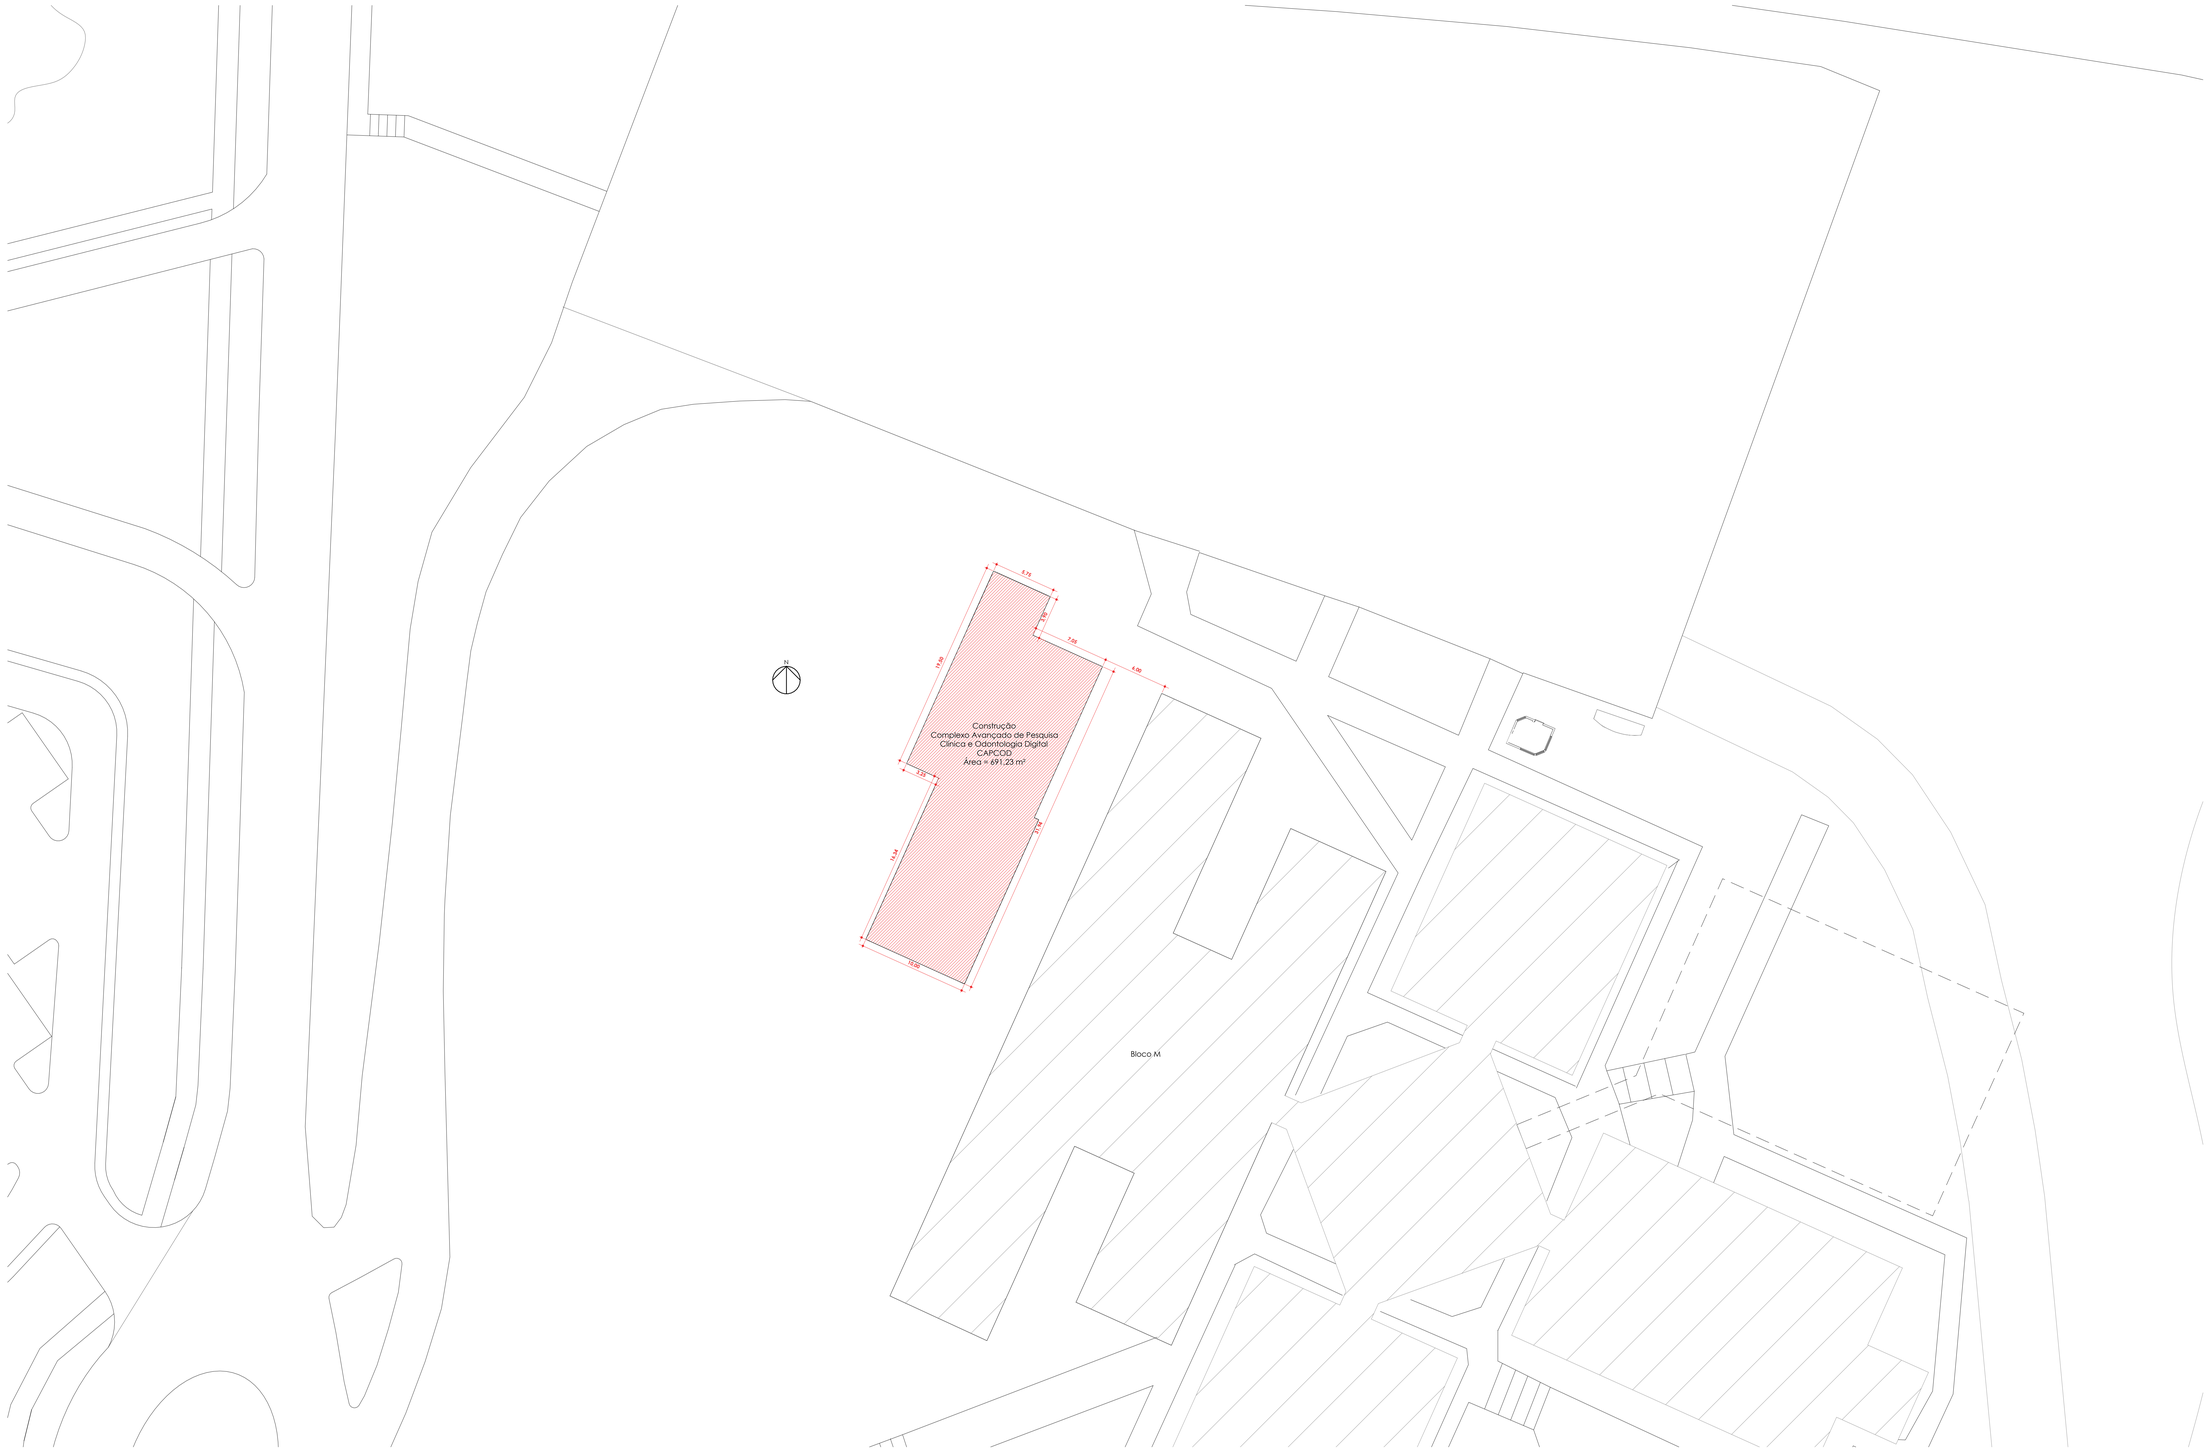


IMPLANTAÇÃO
ESC: 1 : 200

Responsável Diretoria de Planejamento Físico (DPF)	Projeto: Arquitetônico
	Endereço: Av. General Carlos Cavalcanti, 4748
DPF - PROPLAN UNIVERSIDADE ESTADUAL DE PONTA GROSSA	Obra: CAPCOD UEPG
Responsável Técnico(a)	Conteúdo: Implantação
Arquiteta e Urbanista Steli Furtado Cabral CAU A2935859-6	

Emissão	Escala	Desenhado	ART/RRT	Revisão	Folha
07/05/2026	INDICADA	João Victor Martins	SI16649699R01CT001	00	01/08

A0

P06
LATERAL ESQUERDA



P06
FRONTAL

P06
FUNDOS

PLANTA BAIXA TÉRREO
ESC: 1 : 50

LATERAL DIREITA
P06

Tabela de Janelas - Térreo

ID	Quant	Dimensões			
		Largura (cm)	Altura (cm)	Peitoril (cm)	Área (m²)
J01	11	220	150	110,00	36,30
J02	4	320	150	110,00	19,20
J07	3	160	90	173,50	4,32
	18				59,82

Tabela de Portas - Térreo

ID	Quant	Dimensões		
		Largura (cm)	Altura (cm)	Área (m²)
P01	13	80	210	21,84
P02	4	80	210	6,72
P03	1	92	210	1,93
P05	1	80	210	1,68
PC03	1	90	210	1,89
PC05	1	314	354	7,96
	21			42,04

UEPG Universidade Estadual de Ponta Grossa
proplan PRÓ-REITORIA DE PLANEJAMENTO

Responsável Diretoria de Planejamento Físico (DPF)	Projeto: Arquitetônico
DPF - PROPLAN UNIVERSIDADE ESTADUAL DE PONTA GROSSA	Endereço: Av. General Carlos Cavalcanti, 4748
	Obra: CAPCOD UEPG
Responsável Técnico(a)	Conteúdo: Planta Baixa Térreo
Arquiteta e Urbanista Steli Furtado Cabral CAU A2936859-6	

Emissão	Escala	Desenhado	ART/RRT	Revisão	Folha
07/05/2026	INDICADA	João Victor Martins	SI16649699R01CT001	00	02/08

A0



PLANTA BAIXA SUPERIOR
ESC: 1 : 50

Tabela de Janelas - Superior

ID	Quant	Dimensões			
		Largura (cm)	Altura (cm)	Peitoril (cm)	Área (m²)
J01	14	220	150	110,00	46,20
J02	3	320	150	110,00	14,40
J03	2	190	120	90,00	4,56
J04	1	200	120	90,00	2,40
J05	1	230	120	90,00	2,76
J06	1	250	120	90,00	3,00
J07	3	160	90	173,50	4,32
	25				77,64

Tabela de Portas - Superior

ID	Quant	Dimensões		
		Largura (cm)	Altura (cm)	Área (m²)
P01	13	80	210	21,84
P02	4	80	210	6,72
P03	1	92	210	1,93
P04	1	160	210	3,36
	19			33,85


Universidade Estadual de Ponta Grossa

proplan
PRÓ-REITORIA DE PLANEJAMENTO

Responsável Diretoria de Planejamento Físico (DPF)	Projeto: Arquitetônico
	Endereço: Av. General Carlos Cavalcanti, 4748
DPF - PROPLAN UNIVERSIDADE ESTADUAL DE PONTA GROSSA	Obra: CAPCOD UEPG
Responsável Técnico(a)	Conteúdo: Planta Baixa Superior
Arquiteta e Urbanista Steli Furtado Cabral CAU A293859-6	

Emissão	Escala	Desenhado	ART/RRT	Revisão	Folha
07/05/2026	INDICADA	João Victor Martins	SI16649699R01CT001	00	03/08


A0

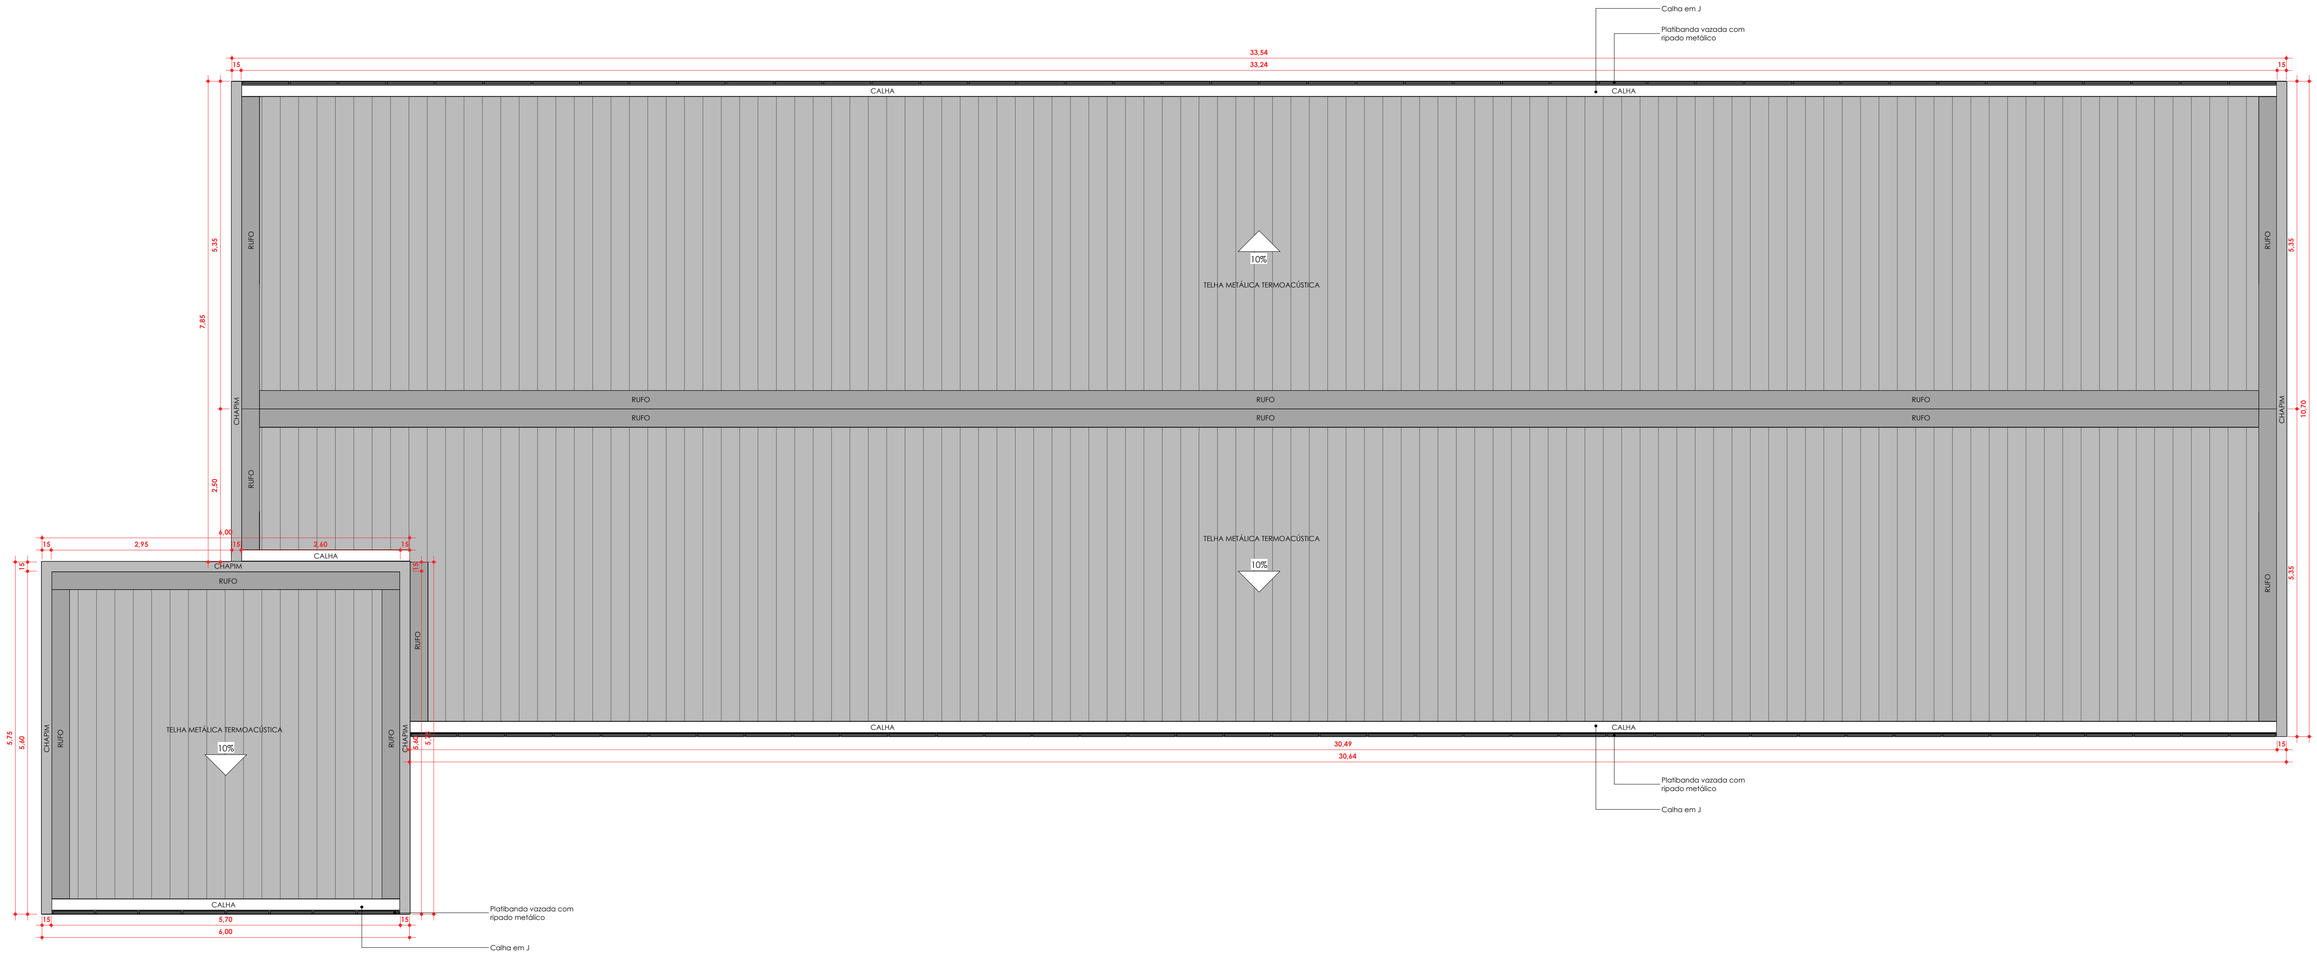


COBERTURA
ESC: 1 : 50

Universidade Estadual de Ponta Grossa			proplan PRÓ-REITORIA DE PLANEJAMENTO		
Responsável Diretoria de Planejamento Físico (DPF) DPF - PROPLAN UNIVERSIDADE ESTADUAL DE PONTA GROSSA			Projeto: Arquitetônico Endereço: Av. General Carlos Cavalcanti, 4748 Obra: CAPCOD UEPG		
Responsável Técnico(a) Arquiteta e Urbanista Steli Furtado Cabral CAU A293859-6			Conteúdo: Planta de Cobertura		
Emissão: 07/05/2026	Escala: INDICADA	Desenhado: João Victor Martins	ART/RRT: SI16649699R01CT001	Revisão: 00	Folha: 04/08

A1

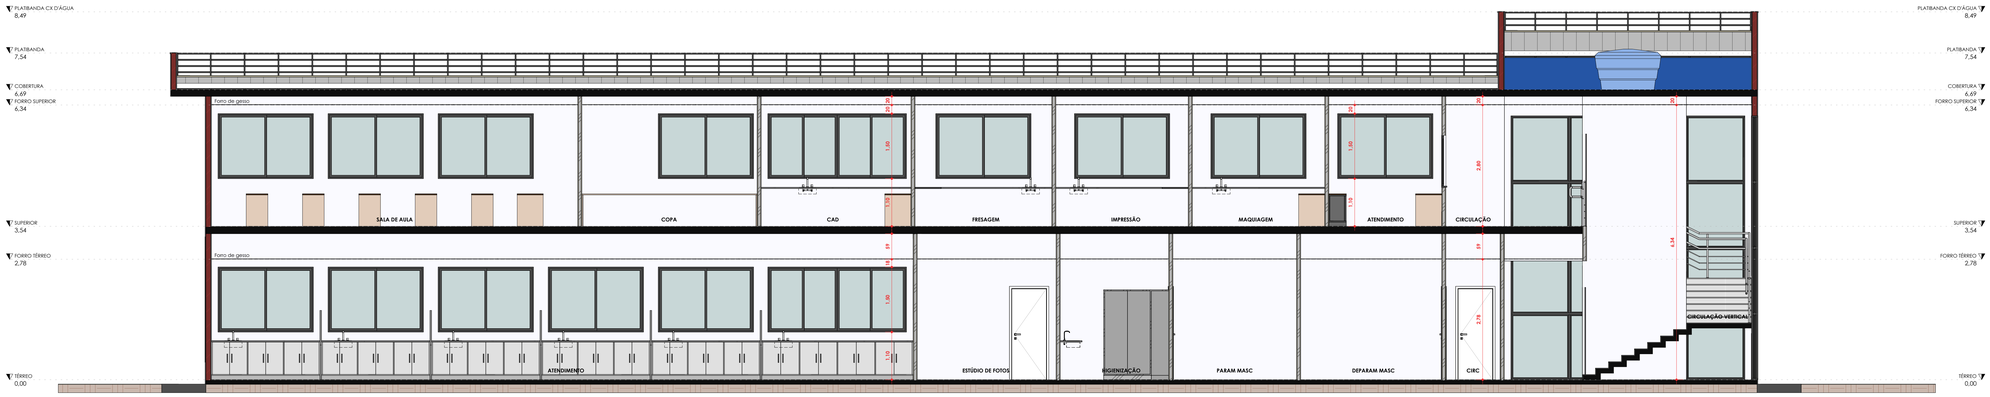

CORTE A
ESC: 1 : 50

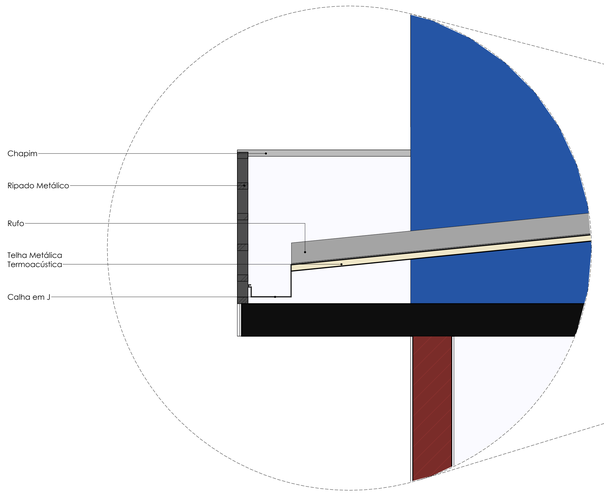

DETALHE PLATIBANDA VAZADA
ESC: 1 : 10



CORTE B
ESC: 1 : 50


Universidade Estadual de Ponta Grossa / proplan	
Responsável Diretoria de Planejamento Físico (DPF)	Projeto: Arquitetônico
	Endereço: Av. General Carlos Cavalcanti, 4748
DPF - PROPLAN UNIVERSIDADE ESTADUAL DE PONTA GROSSA	Obra: CAPCOD UEPG
Responsável Técnico(a)	Conteúdo: Cortes Detalhe Platibanda Vazada e Calha
Arquiteta e Urbanista Steli Furtado Cabral CAU A293859-6	

Emissão	Escala	Desenhado	ART/RRT	Revisão	Folha
07/05/2026	INDICADA	João Victor Martins	SI16649699R01CT001	00	05/08


A0




FRONTAL
ESC: 1 : 50

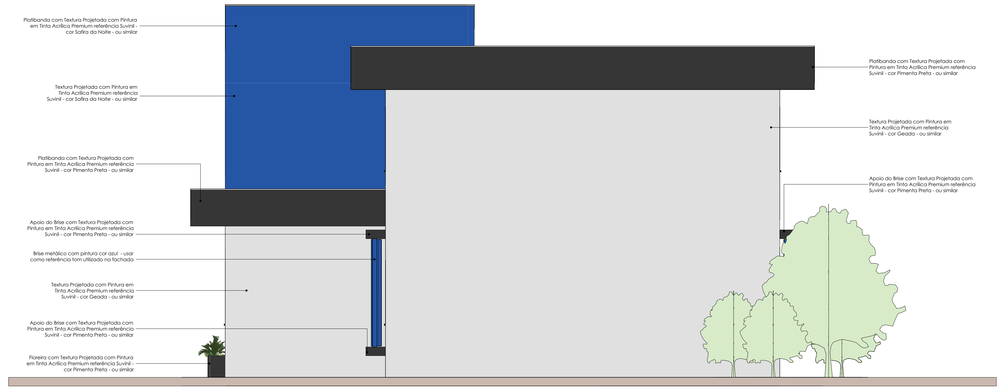

FUNDOS
ESC: 1 : 50

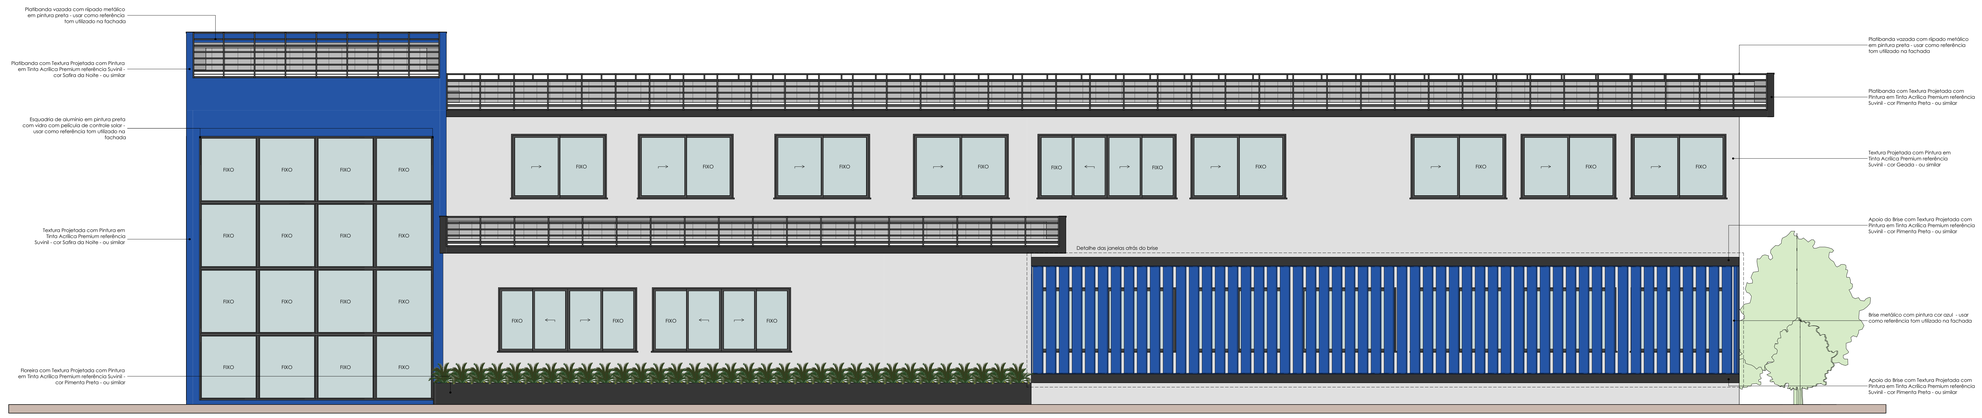


LATERAL DIREITA
ESC: 1 : 50

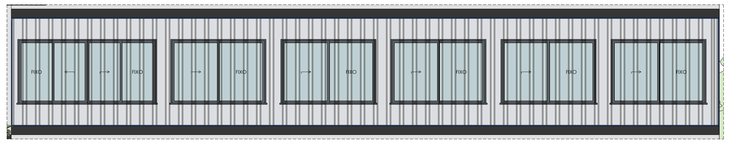

DETALHE JANELAS BRISE LATERAL DIREITA
ESC: 1 : 50




LATERAL ESQUERDA
ESC: 1 : 50

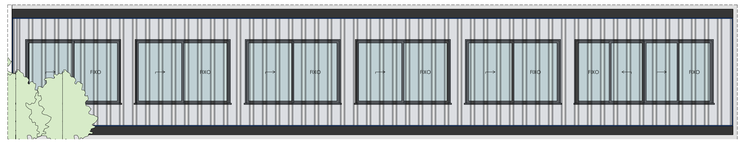


DETALHE JANELAS BRISE LATERAL ESQUERDA
ESC: 1 : 50

Universidade Estadual de Ponta Grossa				proplan PRÓ-REITORIA DE PLANEJAMENTO	
Responsável Diretoria de Planejamento Físico (DPF)			Projeto	Arquitetônico	
			Endereço	Av. General Carlos Cavalcanti, 4748	
DPF - PROPLAN UNIVERSIDADE ESTADUAL DE PONTA GROSSA			Obra	CAPCOD UEPG	
Responsável Técnico(a)			Conteúdo	Elevações	
Arquiteta e Urbanista Steli Furtado Cabral CAU A293859-6					
Emissão	Escala	Desenhado	ART/RRT	Revisão	Folha
07/05/2026	IND/CADA	João Victor Martins	SI16649699R01CT001	00	06/08

A0

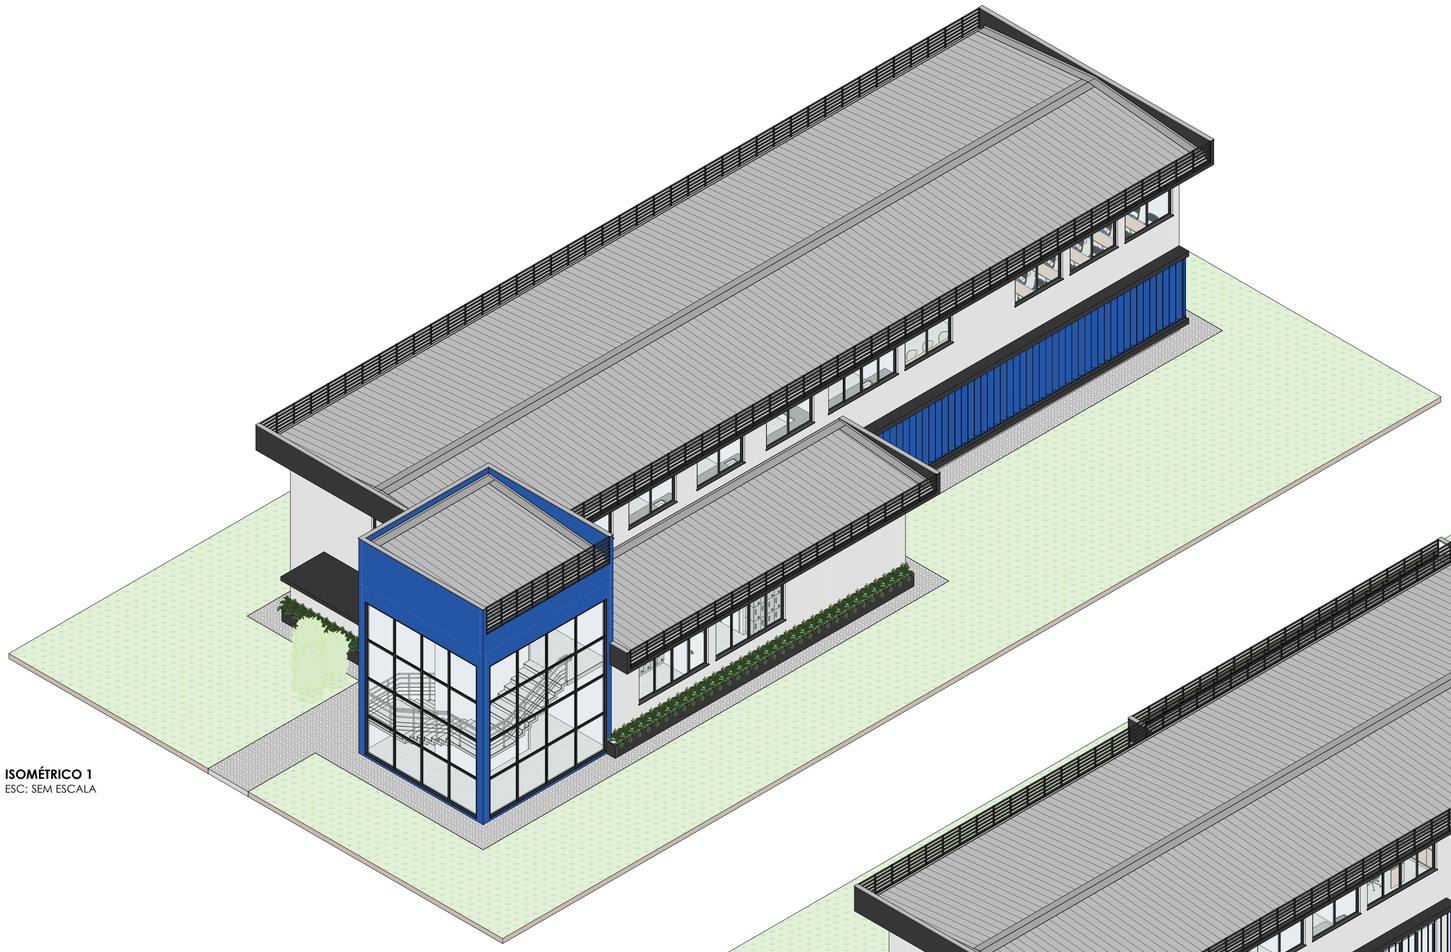

ISOMÉTRICO 1
ESC: SEM ESCALA

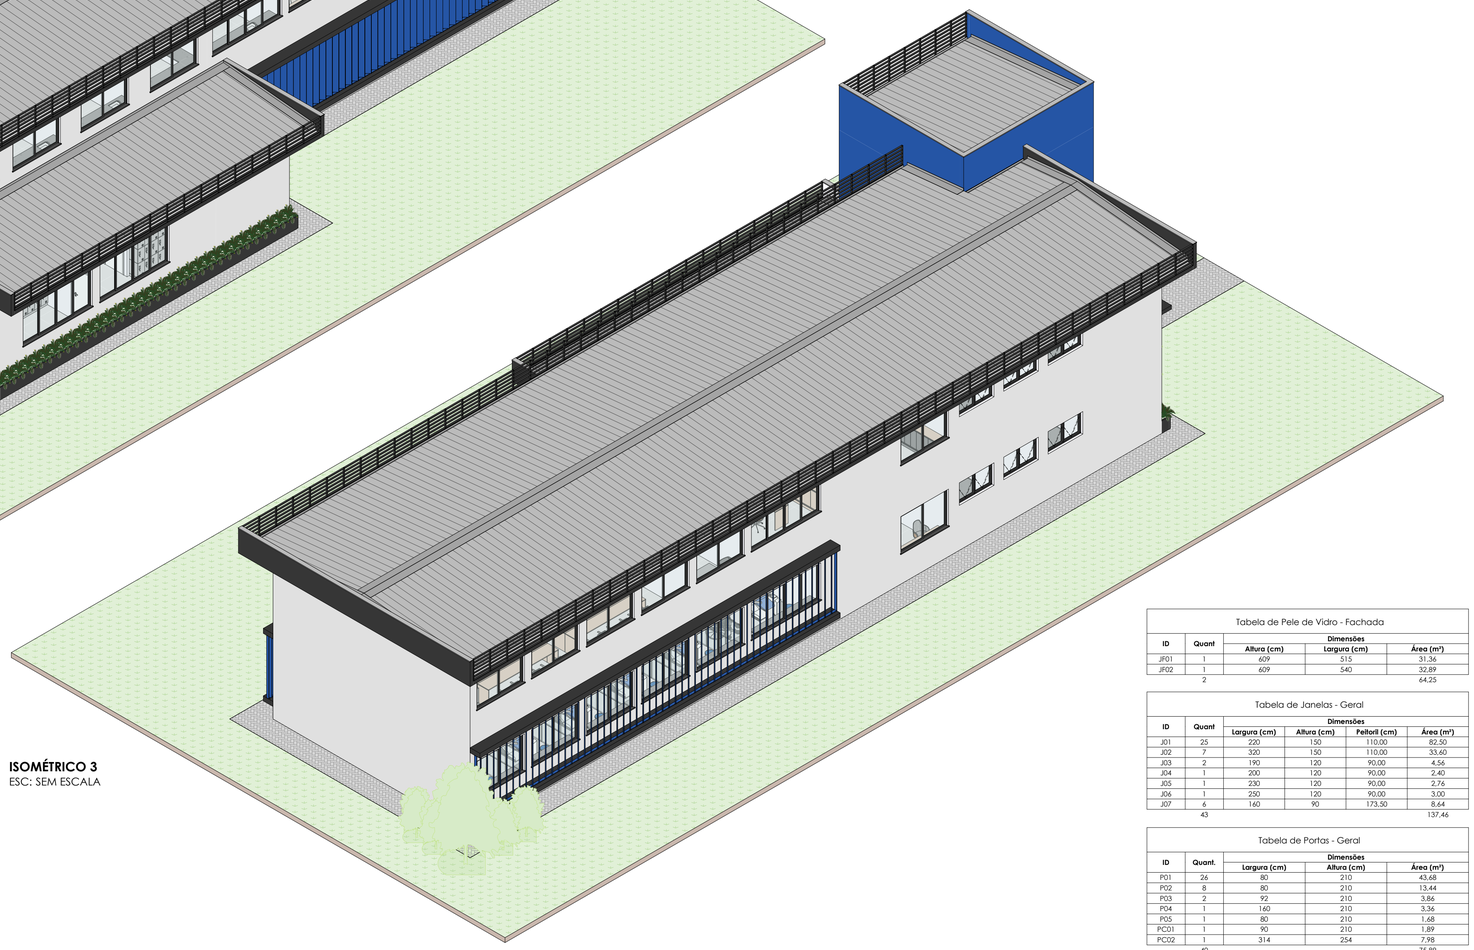

ISOMÉTRICO 3
ESC: SEM ESCALA

Tabela de Pele de Vidro - Fachada

ID	Quant	Dimensões		
		Altura (cm)	Largura (cm)	Área (m²)
JF01	1	609	515	31,36
JF02	1	609	540	32,89
	2			64,25

Tabela de Janelas - Geral

ID	Quant	Dimensões			
		Largura (cm)	Altura (cm)	Peitoril (cm)	Área (m²)
J01	25	220	150	110,00	82,50
J02	7	320	150	110,00	33,60
J03	2	190	120	90,00	4,56
J04	1	200	120	90,00	2,40
J05	1	230	120	90,00	2,76
J06	1	250	120	90,00	3,00
J07	6	160	90	173,50	8,64
	43				137,46

Tabela de Portas - Geral

ID	Quant.	Dimensões		
		Largura (cm)	Altura (cm)	Área (m²)
P01	26	80	210	43,68
P02	8	80	210	13,44
P03	2	92	210	3,86
P04	1	160	210	3,36
P05	1	80	210	1,68
PC01	1	90	210	1,89
PC02	1	314	254	7,98
	40			75,89

Universidade Estadual de Ponta Grossa

proplan
PRÓ-REITORIA DE PLANEJAMENTO

Responsável Diretoria de Planejamento Físico (DPF)

DPF - PROPLAN
UNIVERSIDADE ESTADUAL DE PONTA GROSSA

Projeto: Arquitetônico

Endereço: Av. General Carlos Cavalcanti, 4748

Obra: CAPCOD UEPG


Responsável Técnico(a)

Arquiteta e Urbanista Steli Furtado Cabral
CAU A293859-6


Conteúdo: Vistas Isométricas e Quantitivo Geral de Esquadrias

Emissão	Escala	Desenhado	ART/RRT	Revisão	Folha
07/05/2026	INDICADA	João Victor Martins	SI16649699R01CT001	00	07/08

A1

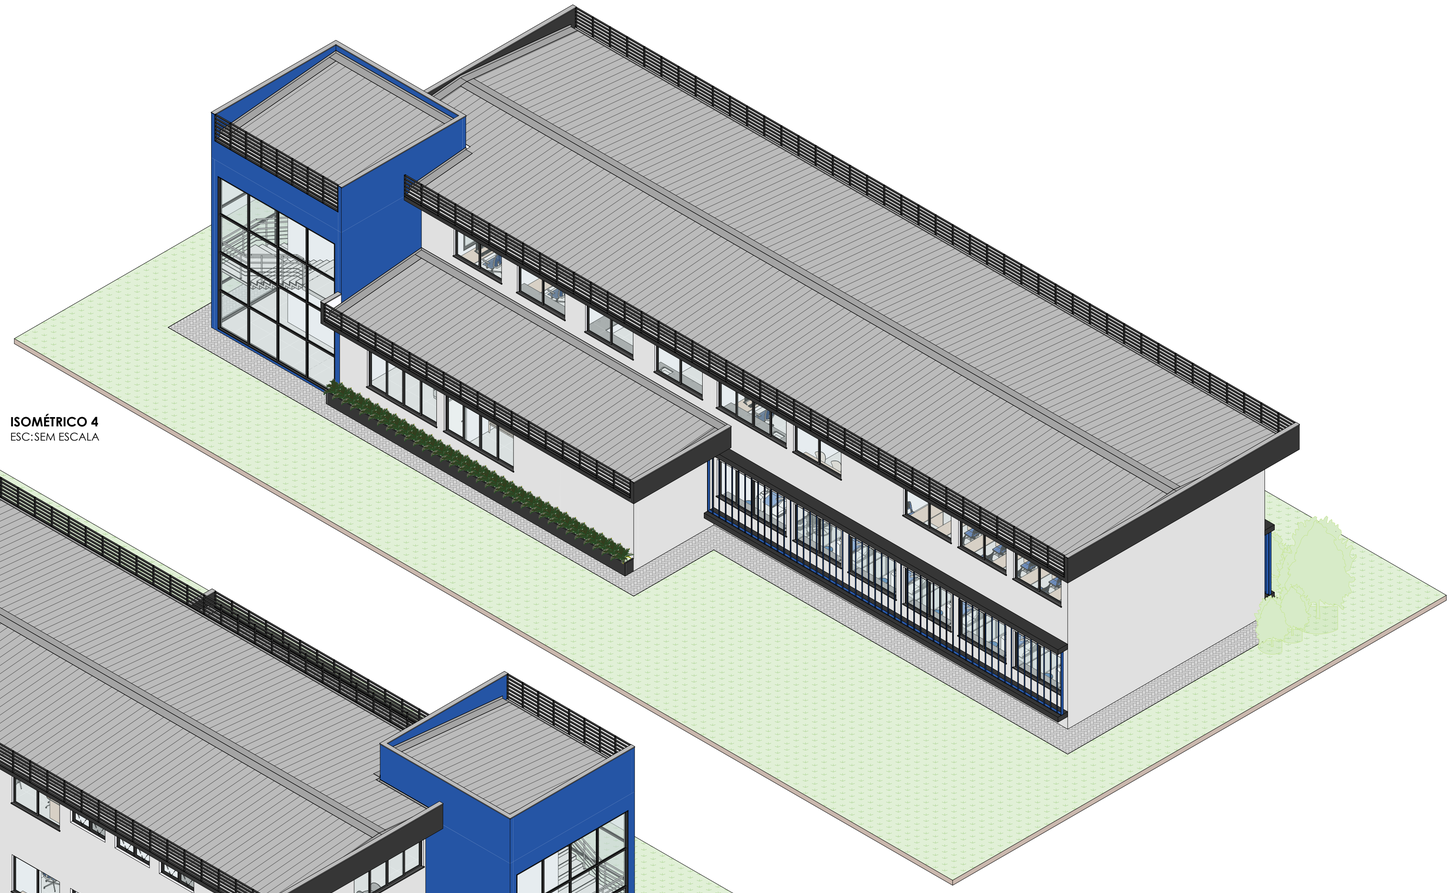

ISOMÉTRICO 4
ESC:SEM ESCALA

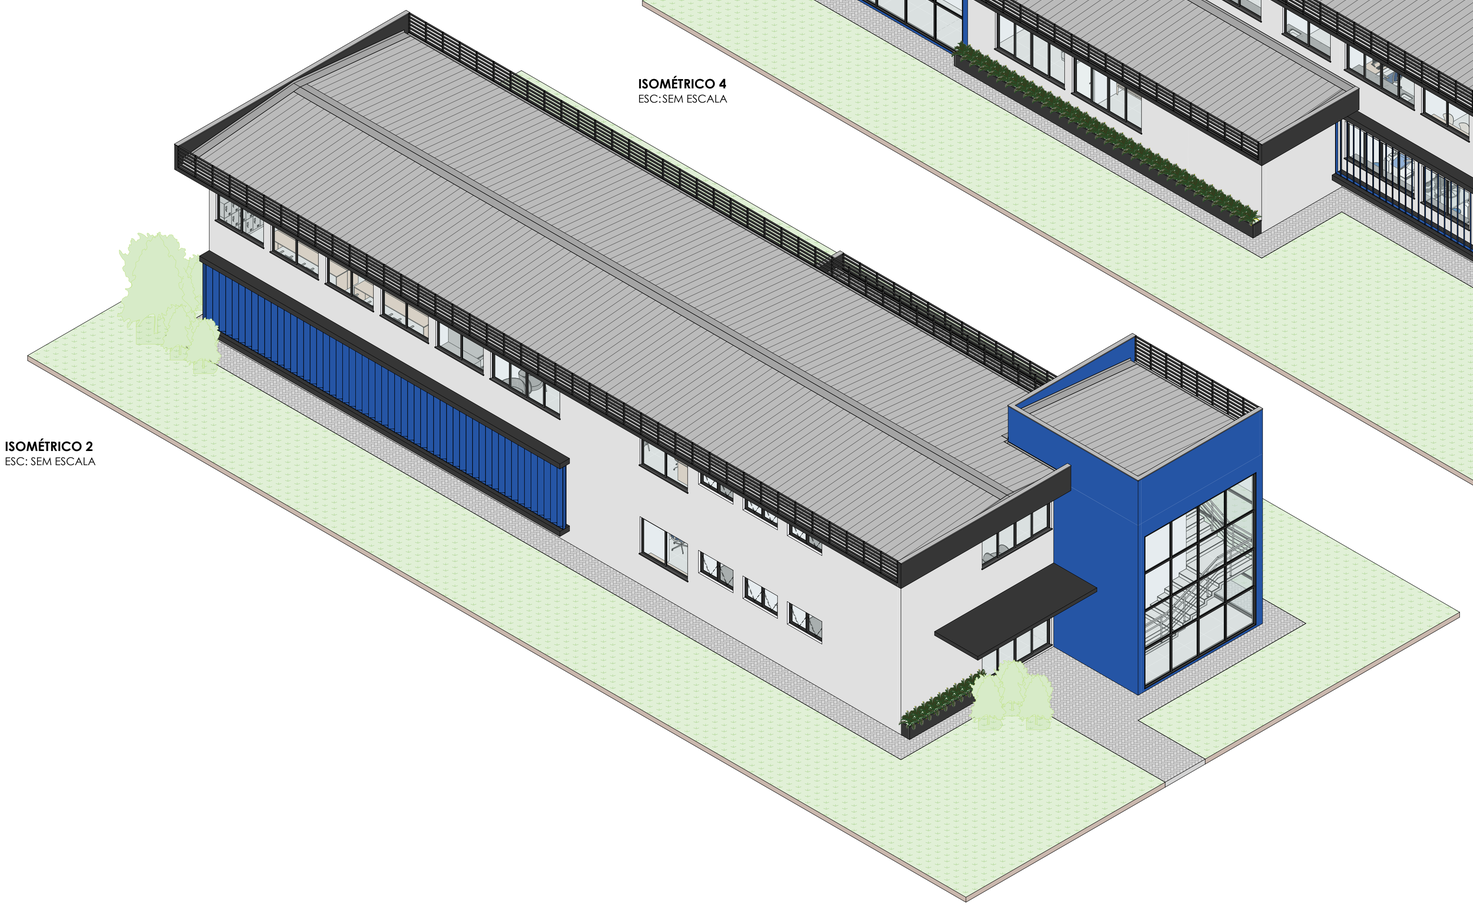

ISOMÉTRICO 2
ESC: SEM ESCALA

Universidade Estadual de Ponta Grossa	proplan PRÓ-REITORIA DE PLANEJAMENTO
Responsável Diretoria de Planejamento Físico (DPF) DPF - PROPLAN UNIVERSIDADE ESTADUAL DE PONTA GROSSA	Projeto: Arquitetônico Endereço: Av. General Carlos Cavalcanti, 4748 Obra: CAPCOD UEPG
Responsável Técnico(a) Arquiteta e Urbanista Steli Furtado Cabral CAU A293859-6	Conteúdo: Vistas Isométricas

Emissão	Escala	Desenhado	ART/RRT	Revisão	Folha
07/05/2026	INDICADA	João Victor Martins	SI16649699R01CT001	00	08/08

A1