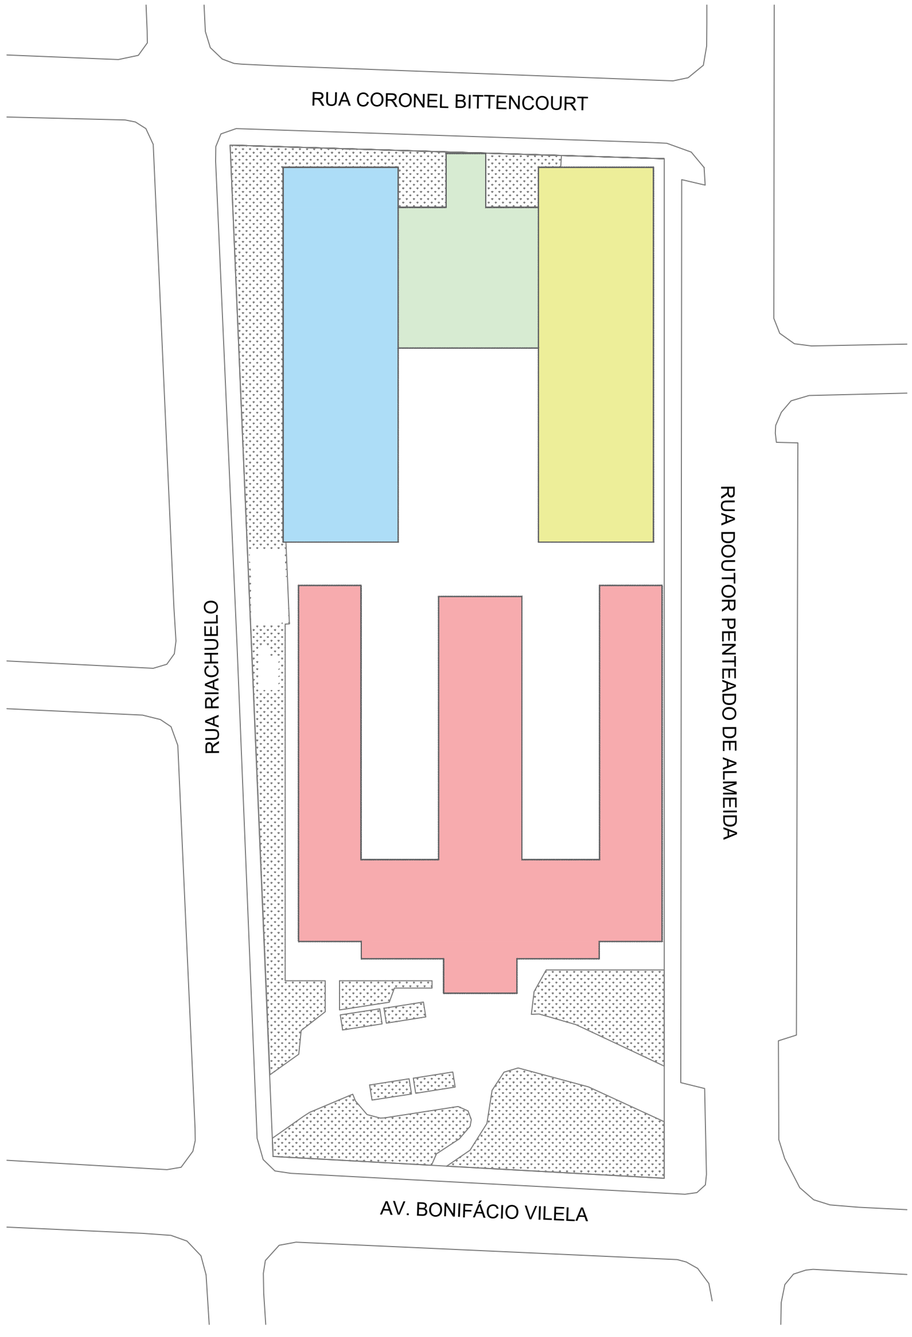

IDENTIFICAÇÃO DOS BLOCOS UEPG CENTRO:

- BLOCO A
- BLOCO B
- BLOCO C
- BLOCO D

ESCALA 1:50

UEPG
Universidade Estadual de Ponta Grossa

PROJETO: PROJETO DE ARQUITETURA

OBRA: IMPLANTAÇÃO - CAMPUS CENTAL

REFERÊNCIA: DELIMITAÇÃO DAS CLASSES E DIVISAS

Pró-Reitoria de Planejamento Físico / PROPLAN

INSP. SEGURO: Fábula Lima Schroeder
Engenheira Civil - CREA PR 121306/D
Diretoria de Planejamento Físico / PROPLAN

DESENHO:	DATA:	ESCALA:	PRANCHA:
HELOISA	OUTUBRO/2026	INDICADA	ÚNICA

PROPLAN Pró-reitoria de Planejamento