




BLOCOS
PLANTA
ESC 1:25

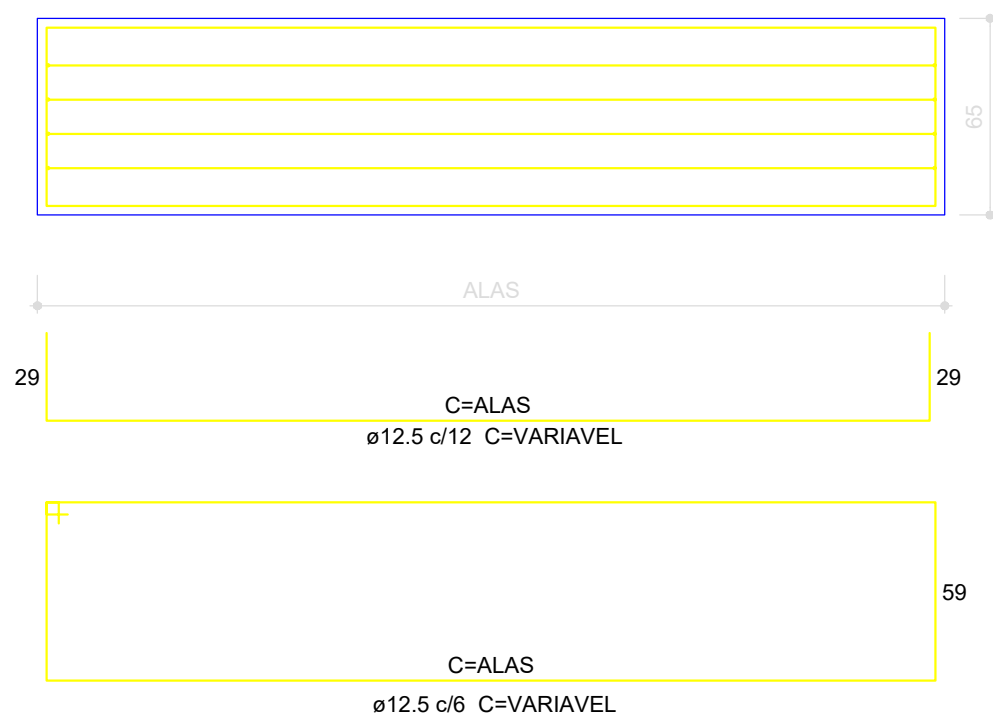


VIGAS

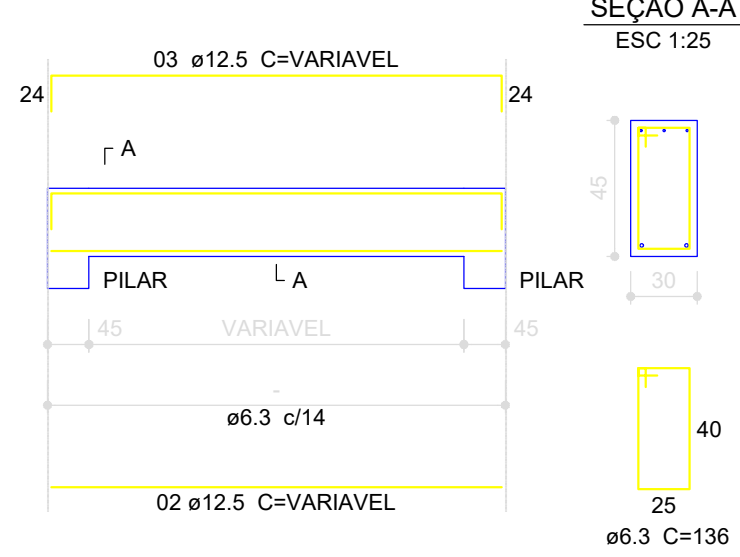



CALÇADA

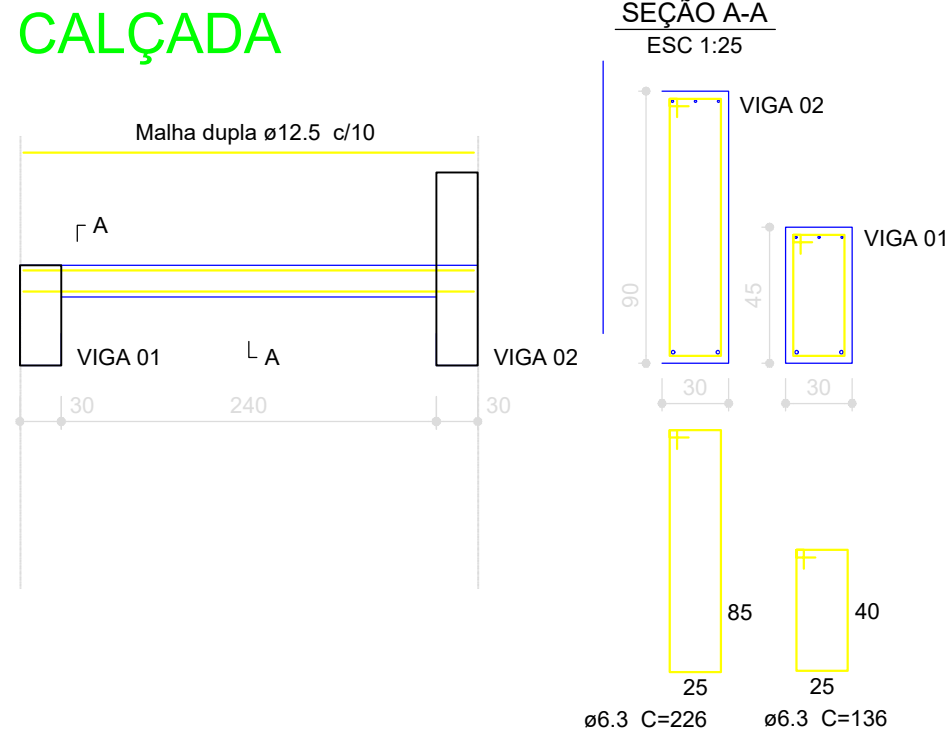


PILARES

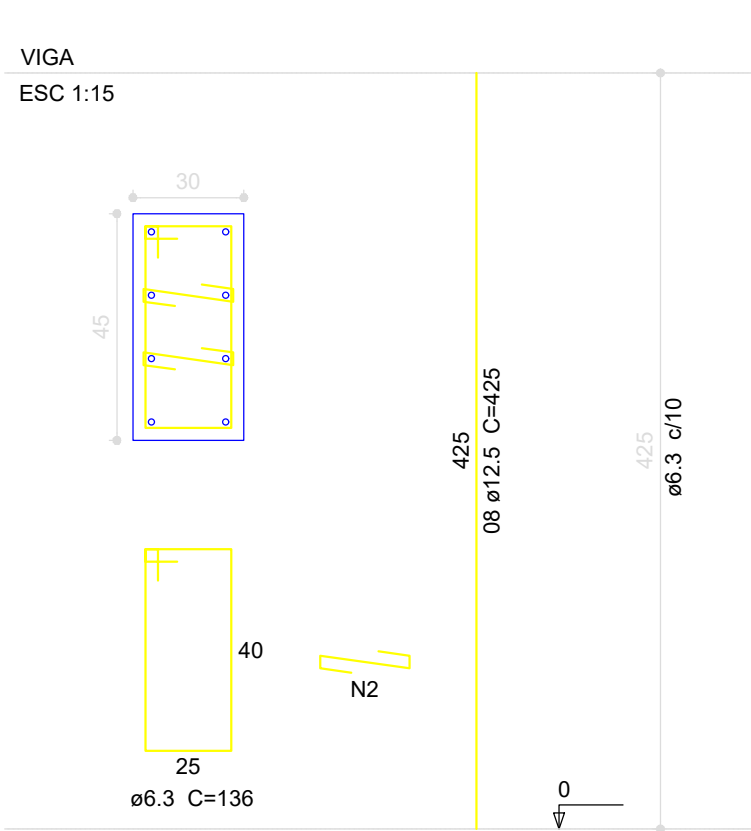


C=ALAS
ø12.5 c/14 C=176

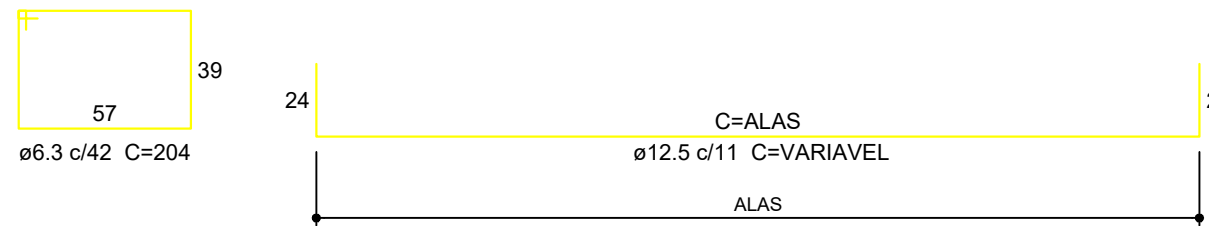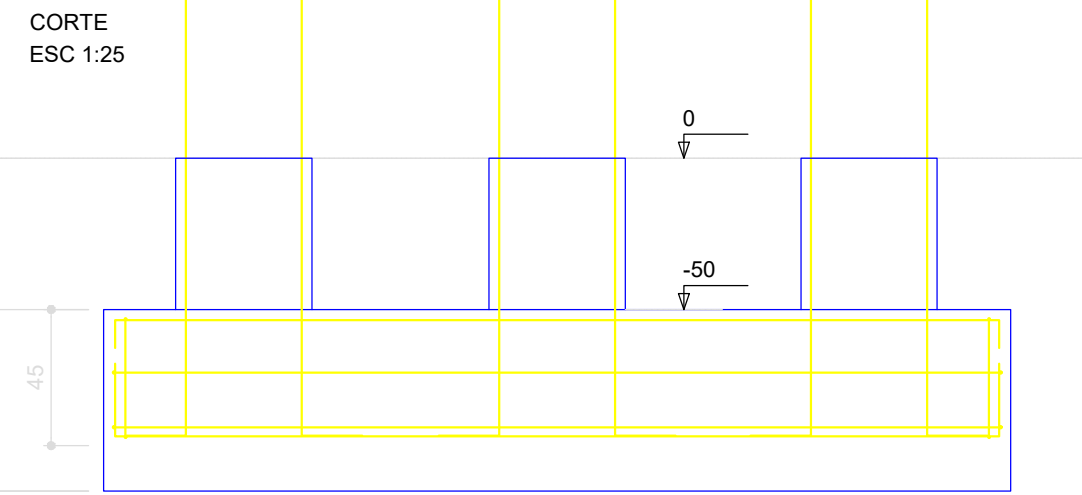

Forma do pavimento alas lado direito
escala 1:100

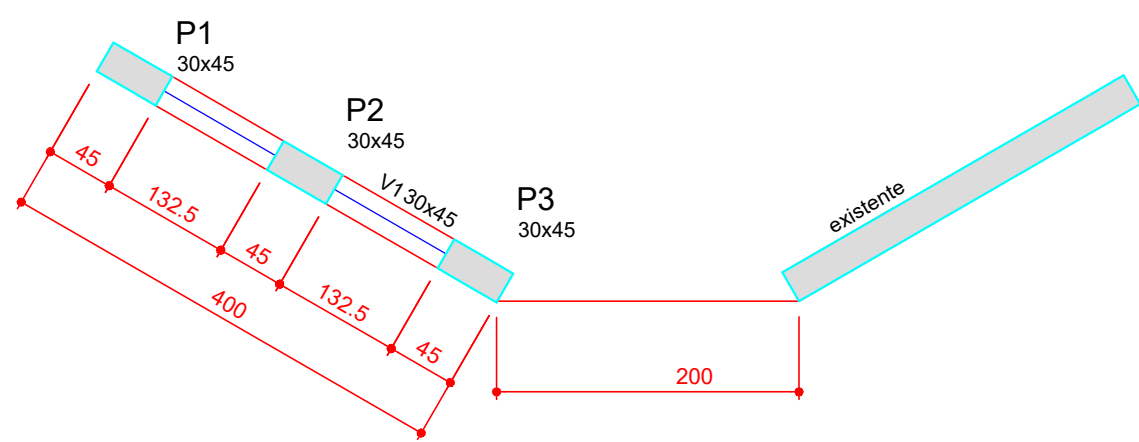

Forma do pavimento ala lado esquerdo
escala 1:100

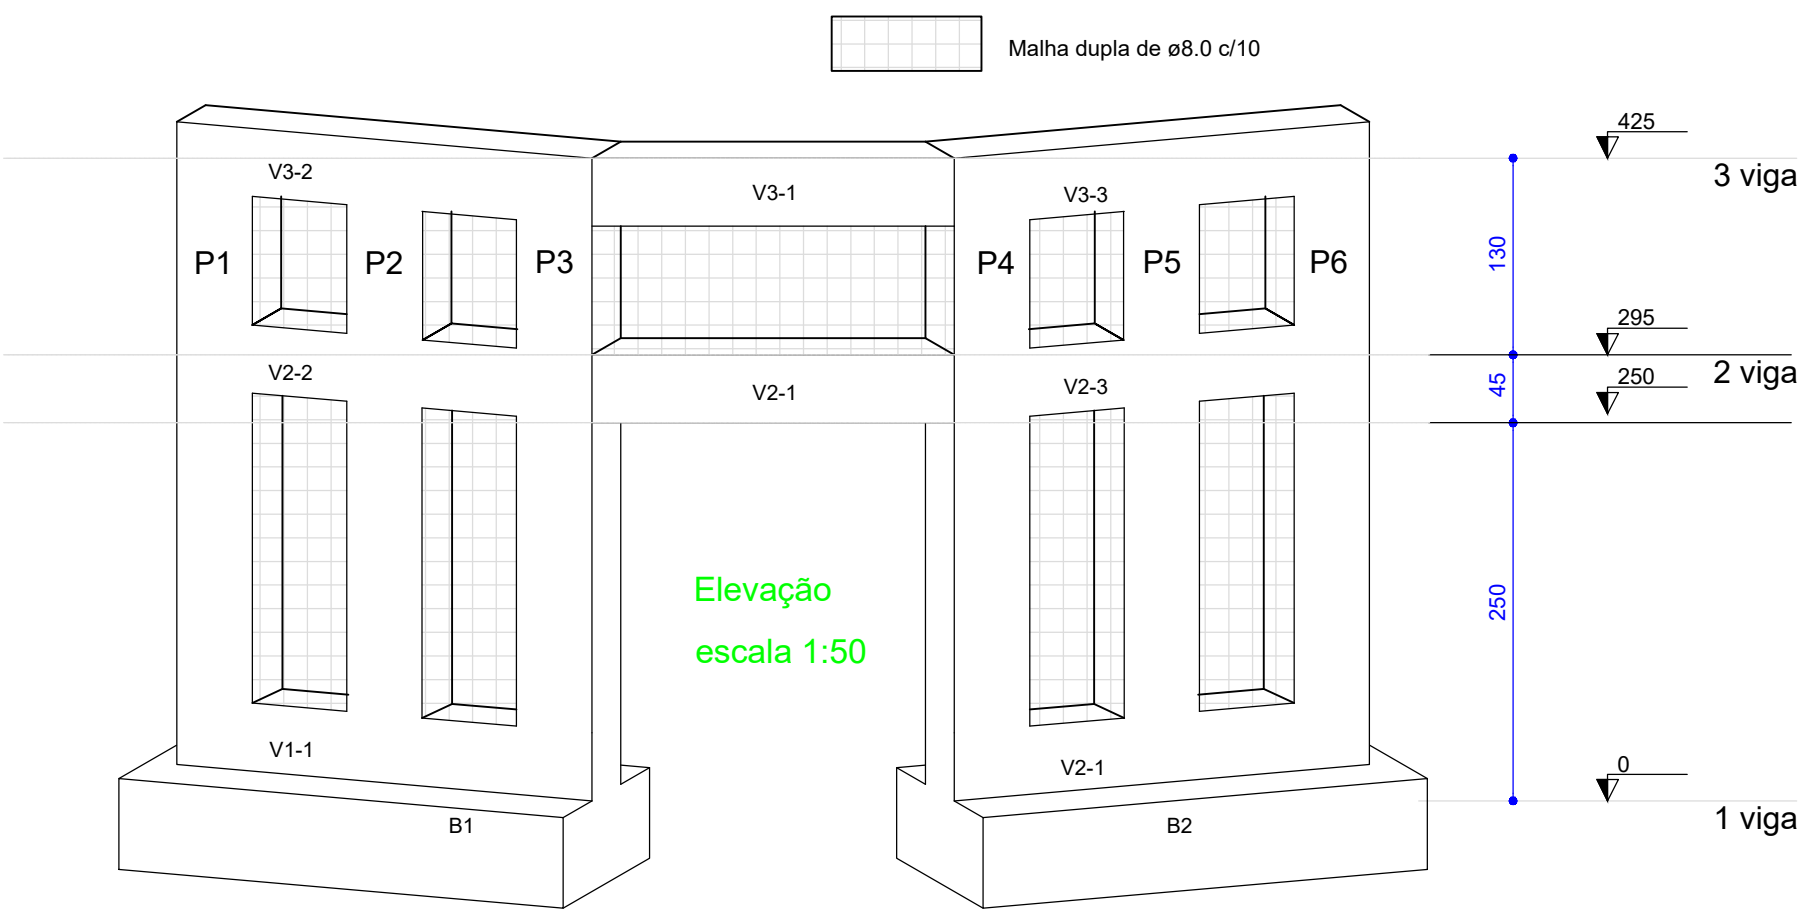

APROVAÇÃO DA PREFEITURA:	OBSERVAÇÕES:
--------------------------	--------------



Estado do Paraná
Prefeitura Municipal de
Sulina

Rua Tupinambá, 68 - Fone: (46) 3244-8000 - Centro - CEP 85565-000 - Sulina - Paraná

PAÇO MUNICIPAL 25 DE JULHO
CNPJ 80.869.886/0001-43
prefeitura@sulina.pr.gov.br
www.sulina.pr.gov.br

PROJETO <i>Estrutural</i>		PROPRIETARIO(A) : <i>PREFEITURA MUNICIPAL DE SULINA</i> CNPJ 80.869.886/0001-43	
OBRA <i>Cabeceira de Ponte</i>		RESPONSÁVEL TÉCNICO: <i>Lucas J. Chioquetta</i> Engenheiro civil CREA-PR 209647/D	
CIDADE/UF <i>Sulina -Pr</i>			
ESCALA <i>INDICADA</i>	DESCRIÇÃO <i>Planta de locação Forma do pavimento 1 viga; 2 viga; 3 viga Det. da Fundação, Pilares e Vigas</i>		DATA <i>Março/2024</i>
ÁREA AMPL. <i>18,25 m2</i>			Nº
DESENHO	LOCAL <i>Rua Machado de Assis</i>	PRANCHA <i>02/01</i>	