
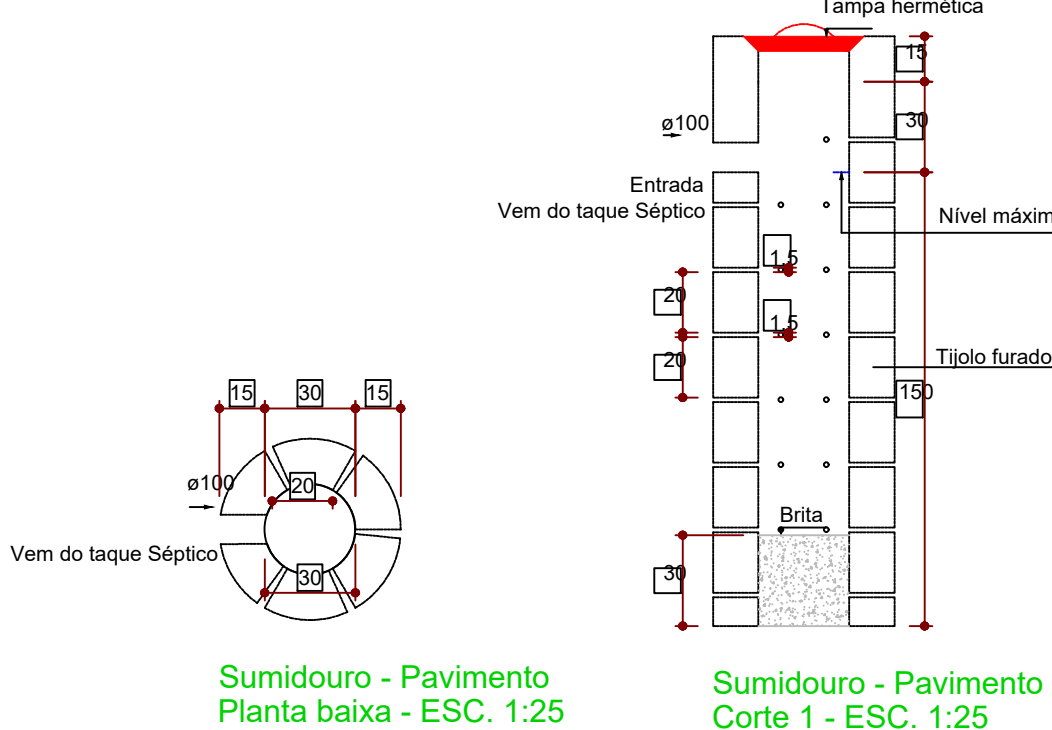


DETALHE SANITÁRIO 01
ESCALA 1:25

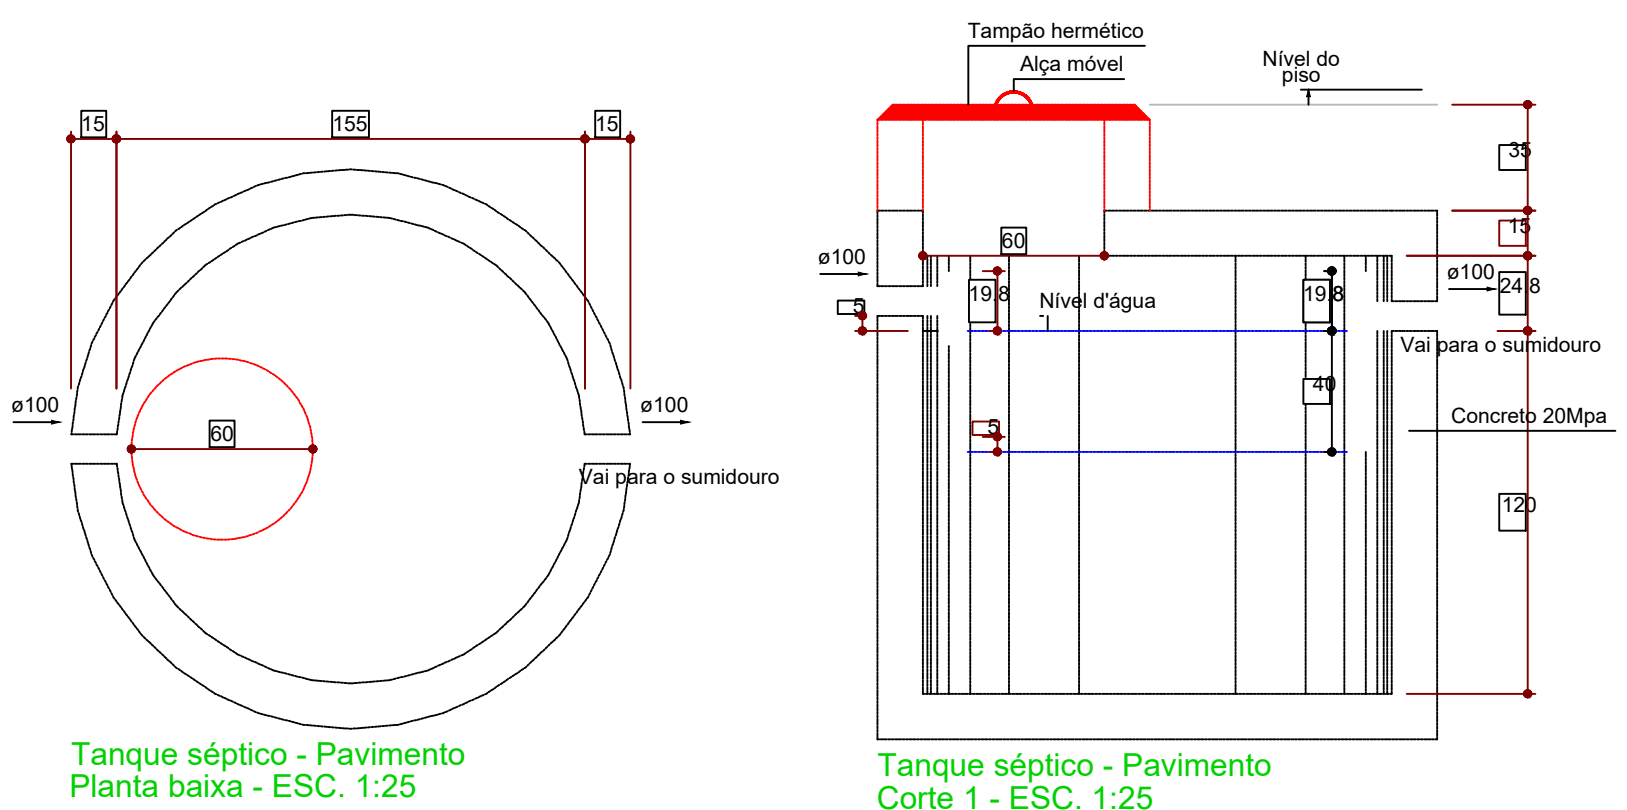

Legenda - Pavimento	
	Caixa Sifonada
	Caixa de interligação
	Caixas de Gordura
	Joelho 45°
	Junção invertida
	Junção simples
	Junção simples c/ redução
	Lavatório de Uso Geral
	Mictório de Válvula de Descarga- DN 75mm
	Máquina de Lavar Roupas DN 50mm
	Plia de Cozinha Residencial com Sifão 50mm
	Tanque de Lavar Roupas DN 40mm
	Vaso Sanitário c/ curva 90°

Lista de materiais - Pavimento	
Esgoto	
Caixas de Passagem	
Caixa de gordura PVC	
CG 30 cm	1 pç
Caixa de interligação	
CI - DN 100	4 pç
PVC Acessórios	
Caixa sifonada	
150x150x50	5 pç
Sifão de copo p/ pia e lavatório	
1" - 1.1/2"	6 pç
1" - 2"	1 pç
Sifão flexível c/ Adaptador	
1.1/2" - 1.1/2"	1 pç
Sifão flexível p/ Mictório	
1.1/4" - 2"	1 pç
Válvula p/ lavatório e tanque	
1"	6 pç
Válvula p/ pia	
1"	1 pç
Válvula p/ tanque	
1 1/2"	1 pç
PVC Esgoto	
Anel de borracha	
100mm - 4"	30 pç
50mm - 2"	25 pç
75mm - 3"	8 pç
Curva 90 curta	
100 mm	4 pç
40 mm	7 pç
Joelho 45	
100 mm	4 pç
40 mm	6 pç
50 mm	6 pç
75 mm	1 pç
Joelho 90	
100 mm	1 pç
50 mm	4 pç
75 mm	2 pç
Joelho 90 c/anel p/ esgoto secundário	
40 mm - 1.1/2"	7 pç
Junção invertida	
100 mm x 50 mm	2 pç
75 mm x 50 mm	1 pç
Junção simples	
100 mm- 100 mm	4 pç
40 mm x 40 mm	2 pç
50 mm - 50 mm	1 pç
75 mm - 50 mm	2 pç
Luva	
40 mm	8 pç
Luva simples	
100 mm	19 pç
50 mm	13 pç
75 mm	5 pç
Redução excêntrica	
100 mm - 75 mm	2 pç
75 mm - 50 mm	2 pç
Tubo rígido c/ ponta lisa	
100 mm - 4"	49.09 m
40 mm	8.68 m
50 mm - 2"	18.34 m
75 mm - 3"	4.18 m
Vedação p/ saída de vaso sanitário	
100 mm	4 pç
Unidades de tratamento	
Alça	
Ferro	1 pç
Argamassa	
Argamassa	0.07 m³
Brita	
n°3	0.02 m³
Concreto	
Concreto	1.68 m³
Tampa	
Hermética	1 pç
Tijolo	
Furado	34 pç

OBSERVAÇÕES:
APROVAÇÃO / REGULARIZAÇÃO DO PROJETO NÃO IMPLICA NO RECONHECIMENTO POR PARTE DA PREFEITURA DO DIREITO DE PROPRIEDADE.
- AD TERMINO DA OBRA DEVERA REQUERER O HABITE-SE E O CDD.



APROVAÇÃO:	ESTATÍSTICAS:
	ÁREA PAV. TERREDO 200,34 m²
	ÁREA PAV. SUPERIOR 00,00 m²
	ÁREA REGULARIZAR 00,00 m²
	TOTAL ÁREA A CONSTRUIR / REGULARIZAR 00,00 m²
	ÁREA TERREDO 200,00 m²
	TAXA DE OCUPAÇÃO 07,00%
	CODIFICANTE DE APROVEITAMENTO 0,00%
	CALÇADAS (IMPERMEÁVEL) 23,46 m²
	CALÇADAS (PERMEÁVEL 50%) 38,00 m²
	CALÇADAS (PERMEÁVEL 90%) 00,00 m²
	TAXA DE PERMEABILIDADE 34,62%

</

PROJETO SANITÁRIO
ESCALA 1:50