



PLANTA DE LOCAÇÃO DOS BLOCOS
esc 1:60

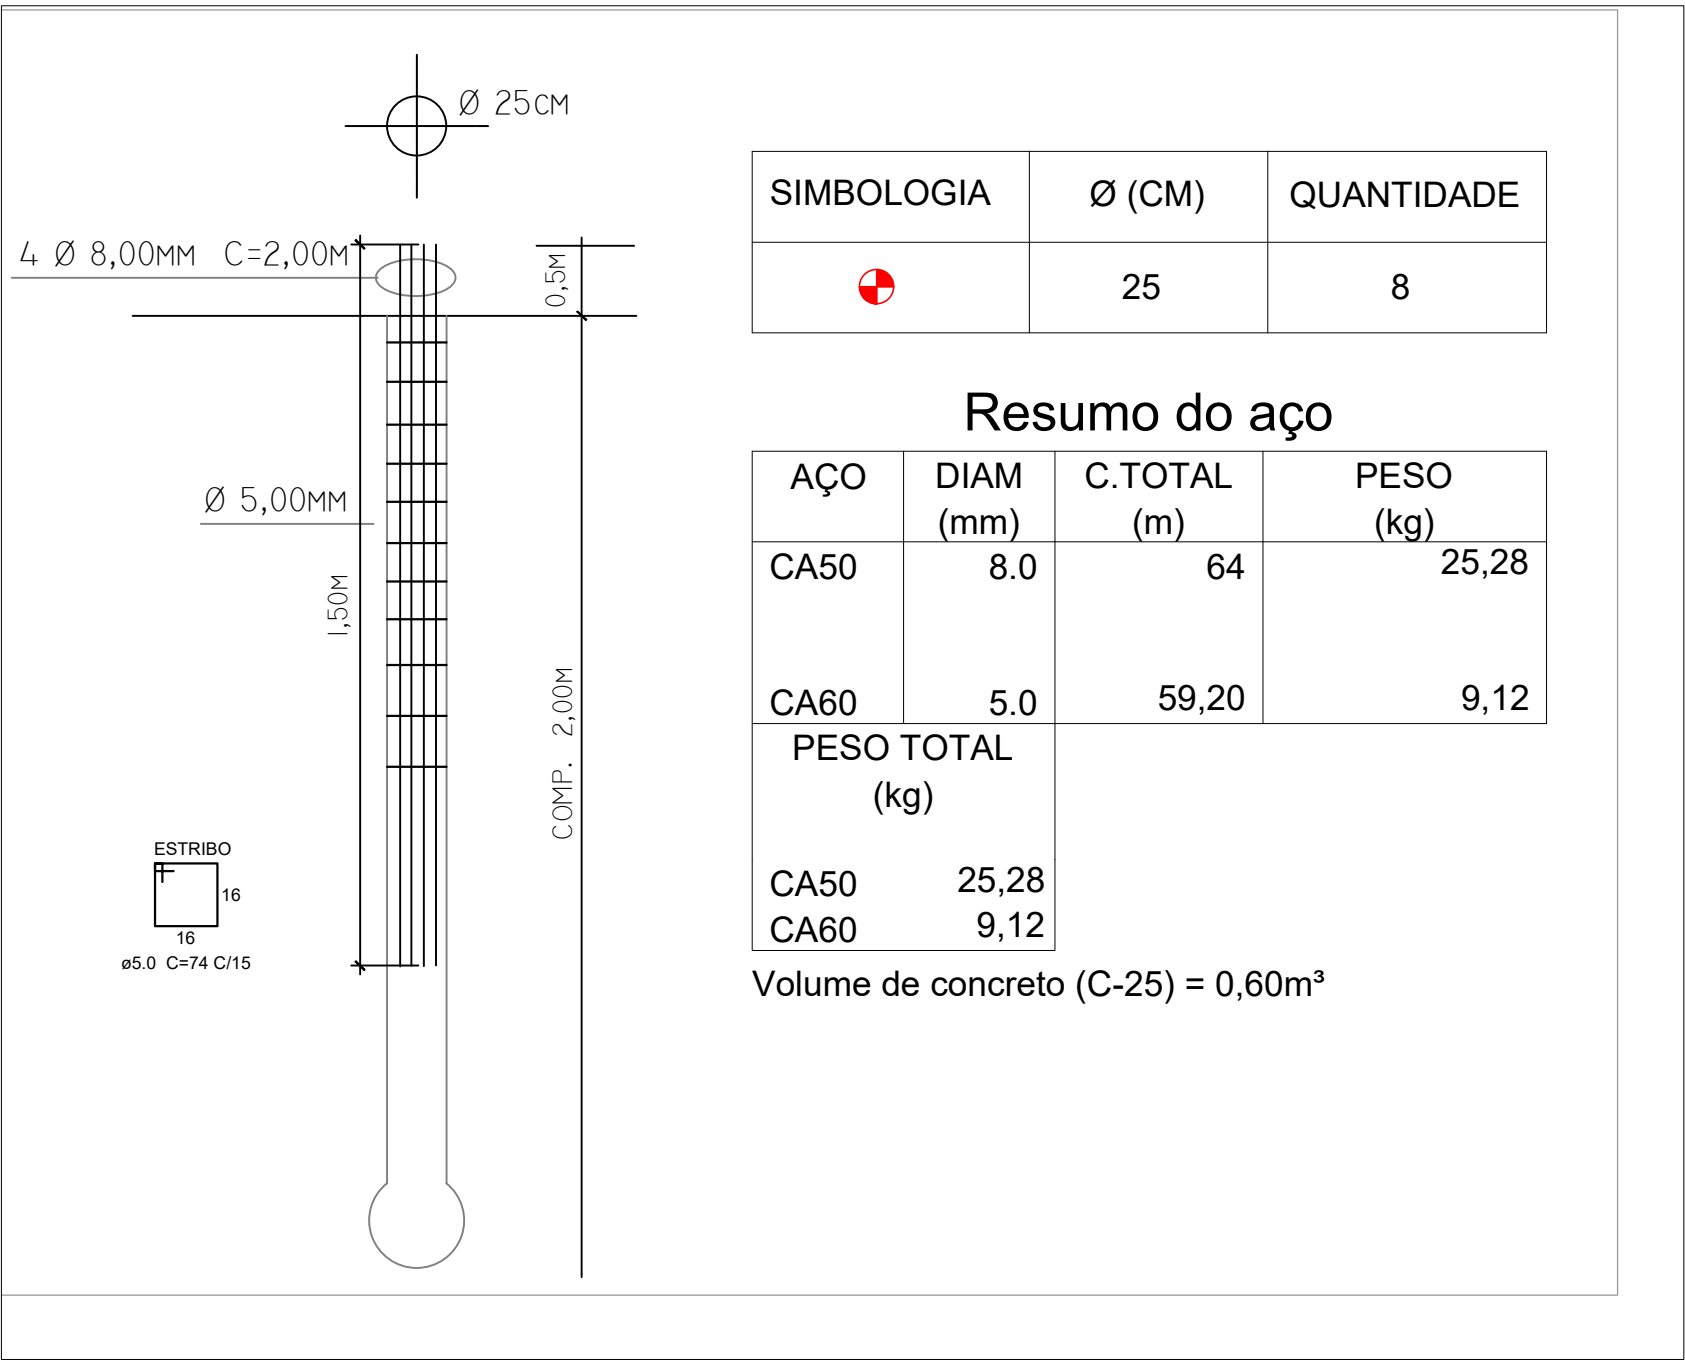

DETALHAMENTO ESTACAS
s/esc

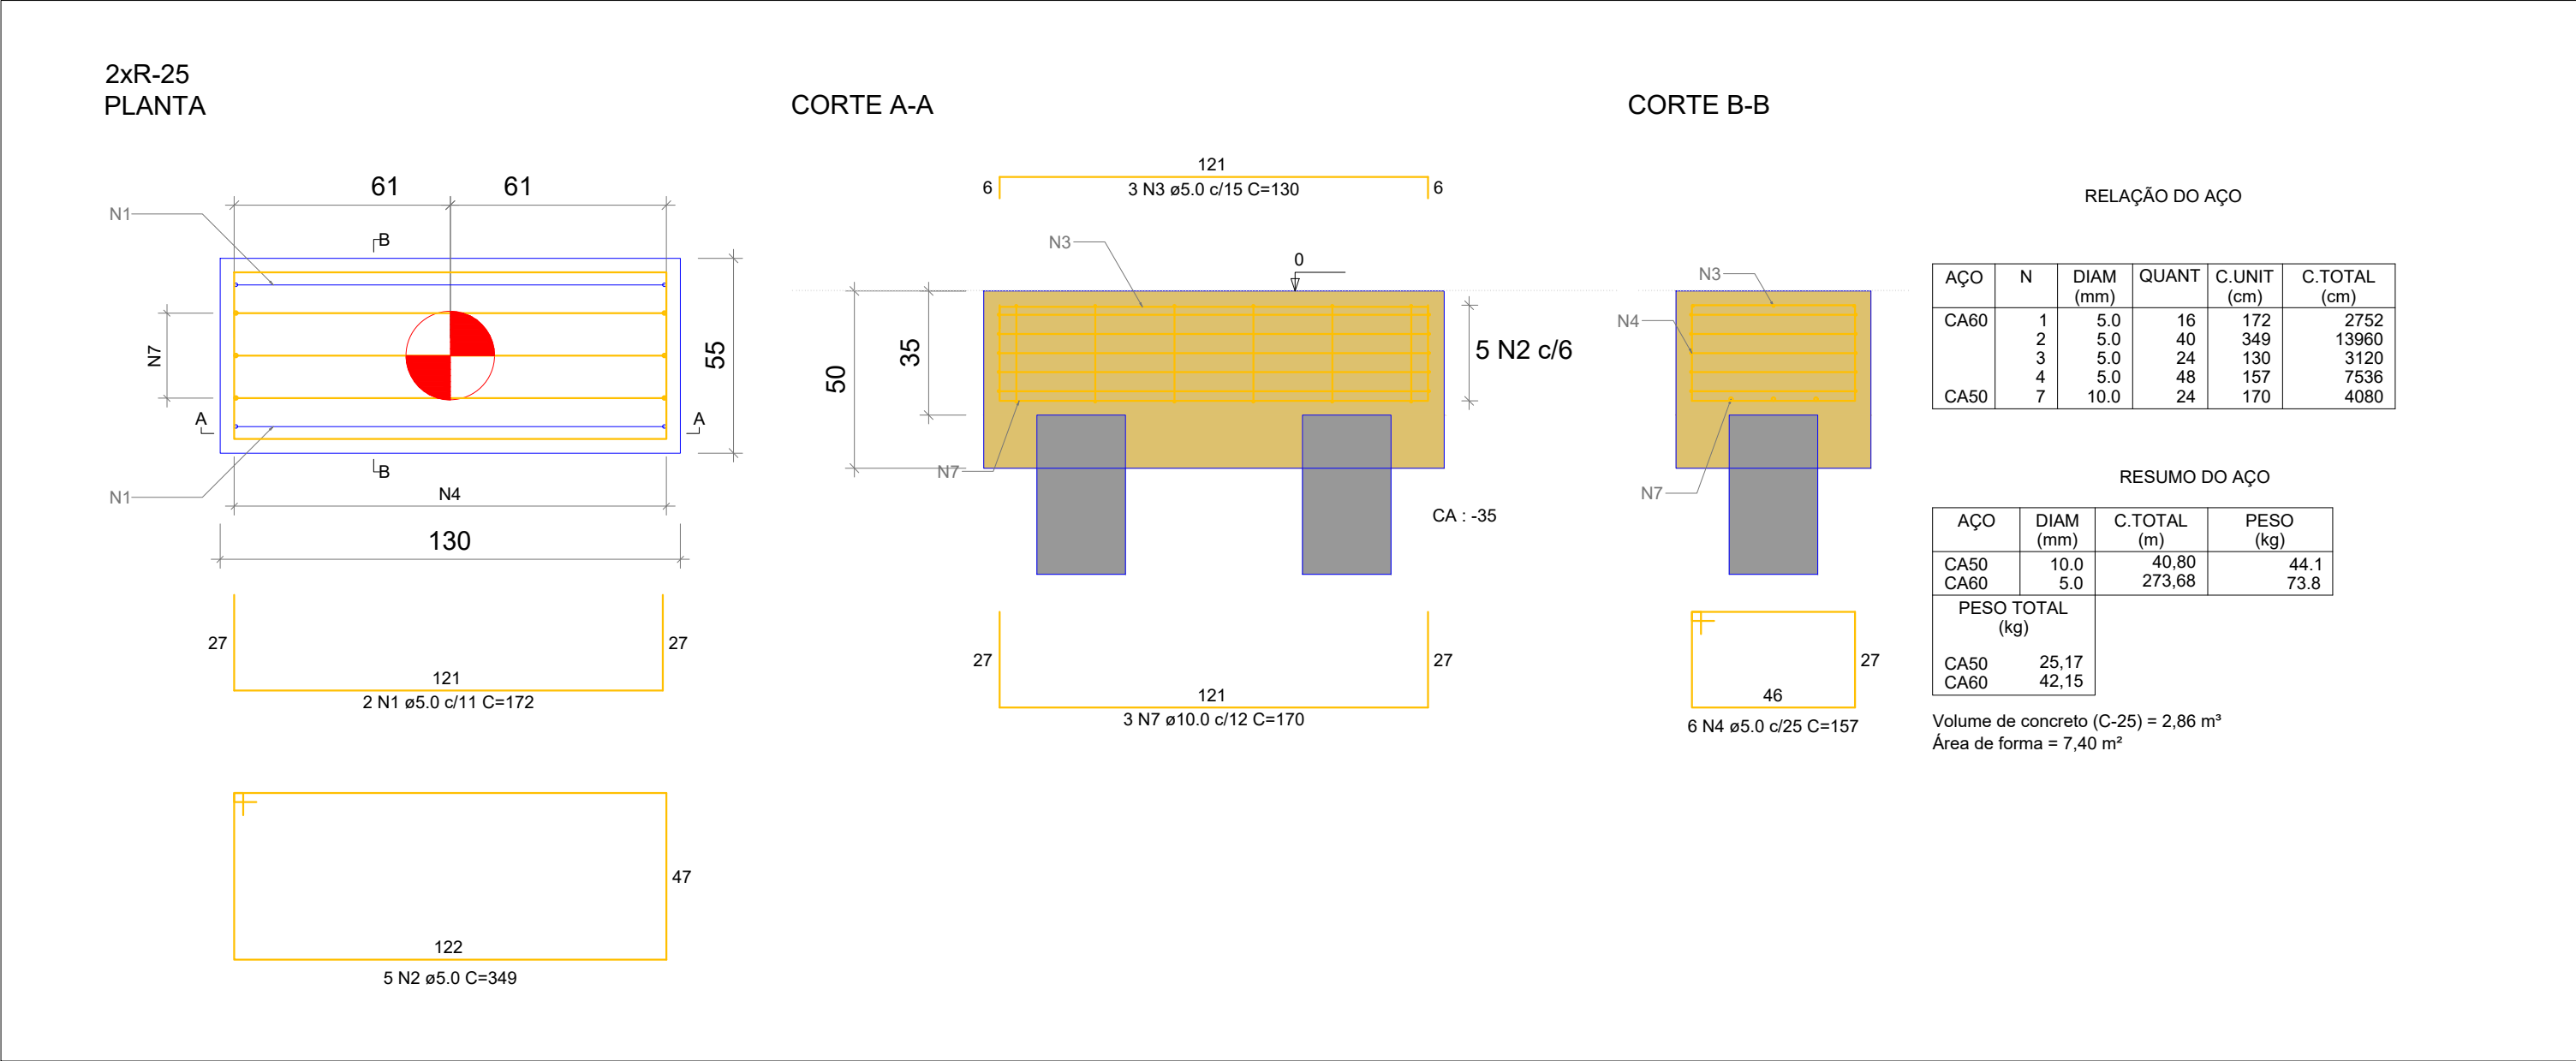

DETALHAMENTO BLOCOS
s/esc

		MUNICÍPIO DE DE LUIZIANA SECRETARIA DE PLANEJAMENTO E CONTROLE CNPJ: 80.888.688/0001-27	
OBJETO: Ampliação da ginásio, com substituição da cobertura e pintura da estrutura metálica treliçada.			
PROJETO: PROJETO DE FUNDAÇÃO – GINÁSIO			
LOCAL: Ginásio de Esportes Waldir José Ferri - Rua Romão Martins, Lote Denominado Praça nº 1, CENTRO			
DADOS DO PROJETO: Protocolo: 24.911.313-1		APPROVAÇÃO MUNICIPAL: 	
PROPRIETÁRIO: MUNICÍPIO DE LUIZIANA			
PROPRIETÁRIO:			
MUNICÍPIO DE LUIZIANA CNPJ: 80.888.688/0001-27			
RESPONSÁVEL TÉCNICO: JHAD SALIM BITTAR Eng. Civil CREA PR-229371/D		Data: 01/01/2026 Folha N°: 01/01 Assinatura: Jhad Salim Bittar FUN-GIN-24.911.313-1-2026-01-REV00	