LEGENDA:

- PEDRA PORTUGUESA - CARAMELO 1.253,10m²
- PEDRA PORTUGUESA - MARROM 360,32m²
- PEDRA PORTUGUESA - CINZA 473,18m²
- CALÇADA EM CONCRETO USINADO POLIDO 158,83m²
- GRAMA BATATAIS - ÁREA PERMEÁVEL 175,00m²


BANCO EM CONCRETO ARMADO
PRÉ-MOLDADO 27un. (1,50m DE LARGURA)

LIXEIRA CIRCULAR METÁLICA ENGASTADA
EM BASE DE CONCRETO 11un.


POSTE CÔNICO METÁLICO BRAÇO DUPLO
h=5,00m (ENTRE SOLO E LUMINÁRIA LED) 17un.

ÁREA DO LOTE = 2.318,60m²
ÁREA DE INTERVENÇÃO DE PROJETO = 2.399,50m²
ÁREA CONSTRUÍDA = 0,00m²


CONFERIR MEDIDAS *IN LOCO*, TODA E QUALQUER MODIFICAÇÃO NECESSÁRIA DEVERÁ POSSUIR AVAL DO RESPONSÁVEL TÉCNICO.

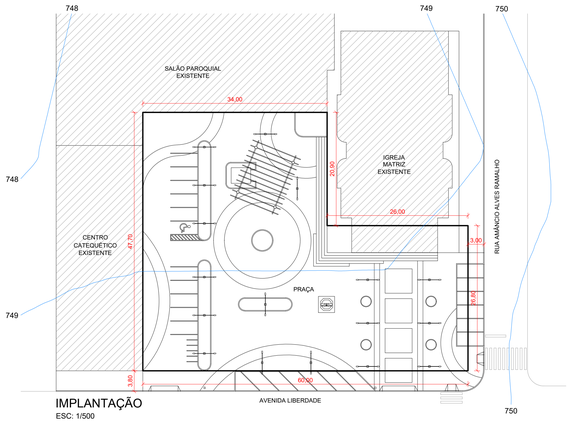


IMPLANTAÇÃO
ESC: 1/500

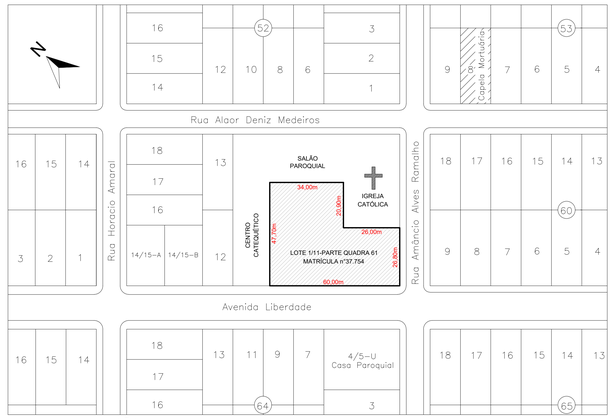

PLANTA DE SITUAÇÃO
ESC: 1/1000

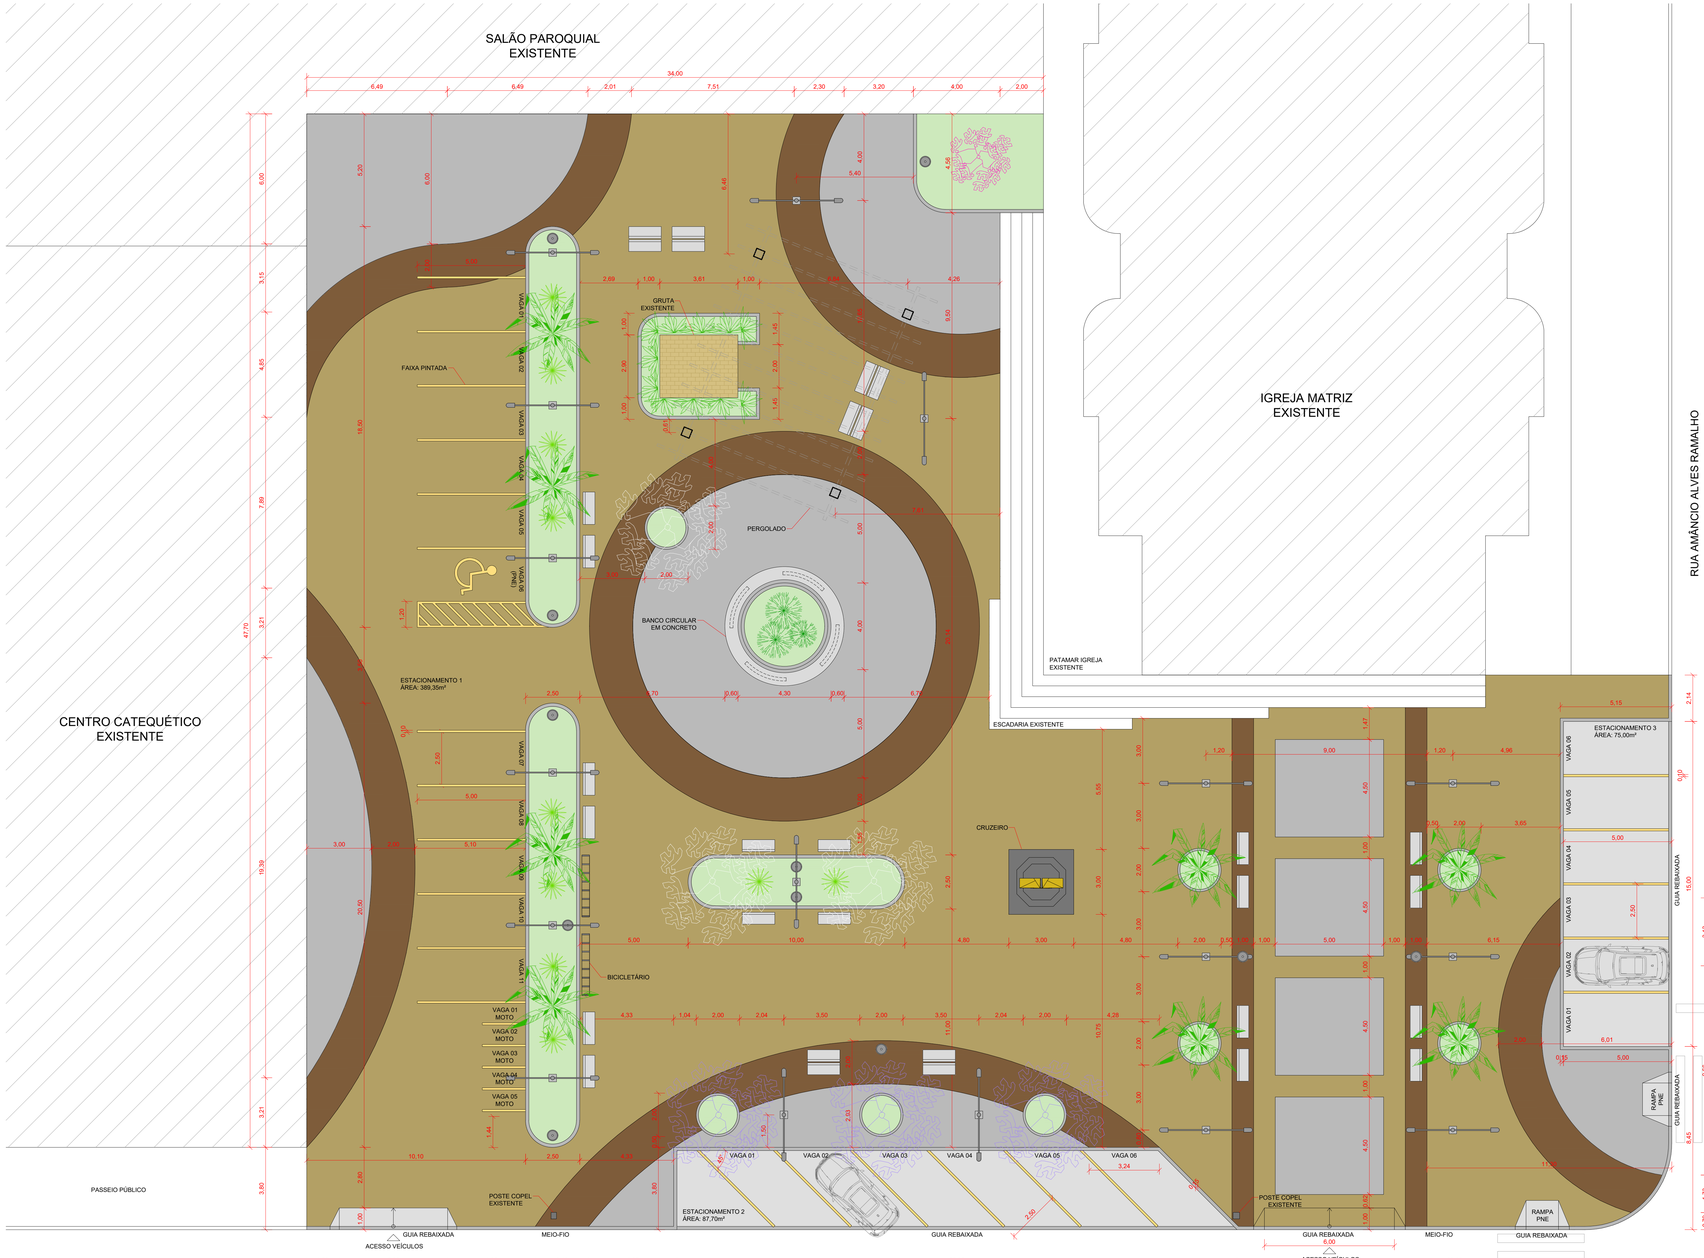

PLANTA BAIXA
ESC: 1/100

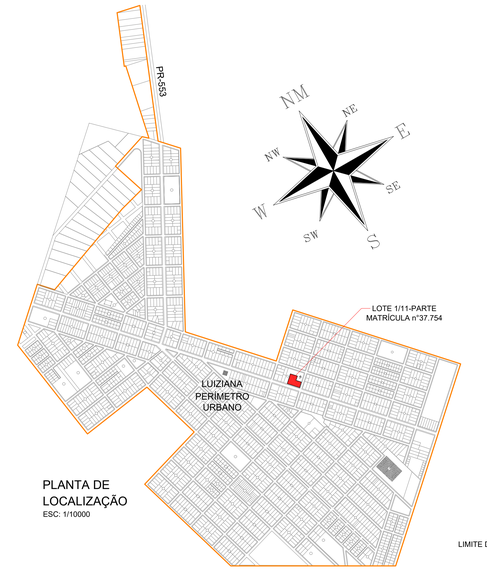

PLANTA DE LOCALIZAÇÃO
ESC: 1/10000

LIMITE DO PERÍMETRO URBANO

LEGENDA BOTÂNICA:

- IPÊ-BRANCO - 3,00un.
  Tabebuia roseo-alba
- JACARANDÁ-MIMOSO - 3,00un.
  Jacaranda mimosifolia
- PALMEIRA REAL - 8,00un.
  Archontophoenix cunninghamiana
- PINHEIRO KAIZUKA - 3,00un.
  Junipero chinensis
- ÁRVORE EXISTENTE - 1,00un.
- PITEIRA DO CARIBE - 10,00un.
  Agave angustifolia
- GUAIMBÉ - 11,69m²
  Philodendron bipinnatifidum

HISTÓRICO DE REVISÕES

REV	DATA	CONTEÚDO	REV	DATA	CONTEÚDO
R00	26/09/2025	EMISSÃO INICIAL			
R01	13/10/2025	DESTACAR LIMITES PER. URBANO			

APROVAÇÃO:

PREFEITURA MUNICIPAL DE LUIZIANA
CNPJ 80.888.688/0001-27
SECRETARIA DE PLANEJAMENTO E CONTROLE/
VIGILÂNCIA SANITÁRIA

APROVADO

MUNICÍPIO DE LUIZIANA
SECRETARIA DE PLANEJAMENTO E CONTROLE
CNPJ: 80.888.688/0001-27 www.luiziana.pr.gov.br **E-MAIL:** planejamento@luiziana.pr.gov.br
FONE: (44) 3571-1854 - (44) 9 2002-3959 **Av. Independência, nº1100 - Jd. Alvorada - Luiziana/PR**

TÍTULO:
PROJETO ARQUITETÔNICO - PRAÇA DA IGREJA MATRIZ NOSSA SENHORA APARECIDA

ENDEREÇO: AVENIDA LIBERDADE, N°1225, BAIRRO CENTRO, CEP: 87290-000, LOTE: 1/11-PARTE QUADRA: 61, LUIZIANA - PARANÁ.

OBRA: PRAÇA PÚBLICA IGREJA PARÓQUIA NOSSA SENHORA APARECIDA

DESCRIÇÃO: EDIFICAÇÃO TÉRREA DE UTILIDADE PÚBLICA

Construindo uma nova História

RESPONSÁVEL TÉCNICO:
VINICIUS KENJI SLONGO:05144765912
Assinado de forma digital por VINICIUS KENJI SLONGO:05144765912 Dados: 2025.10.13 19:42:08 -03'00'
VINICIUS KENJI SLONGO
ARQUITETO E URBANISTA CAU n°A3057291
RRT n°15796886

PROPRIETÁRIO:
MUNICIPIO DE LUIZIANA:80888688000127
Assinado digitalmente por MUNICIPIO DE LUIZIANA:80888688000127
DN: C=BR, O=ICP-Brasil, OU=Secretaria da Receita Federal do Brasil - RFB, OU=RFB e-CNPJ A1, OU=(em branco), OU=AUTENTICADO EM NUVEM, CN=MUNICIPIO DE LUIZIANA:80888688000127
Razão: Eu sou o autor deste documento
Localização:
Data: 2025.10.13 19:43:08 -03'00'
Foxit PDF Reader Versão: 2025.2.1
PREFEITURA MUNICIPAL DE LUIZIANA
CNPJ: 80.888.688/0001-27

ESCALA: INDICADA
DATA: 13/10/2025
CÓDIGO: PML-PIM-ARQ-001-01
PRANCHA: 01/04

FORMATO A2 - 1189x841mm