



ELEVAÇÃO LATERAL - PRAÇA
ESC: 1/100



FACHADA - PRAÇA
ESC: 1/100

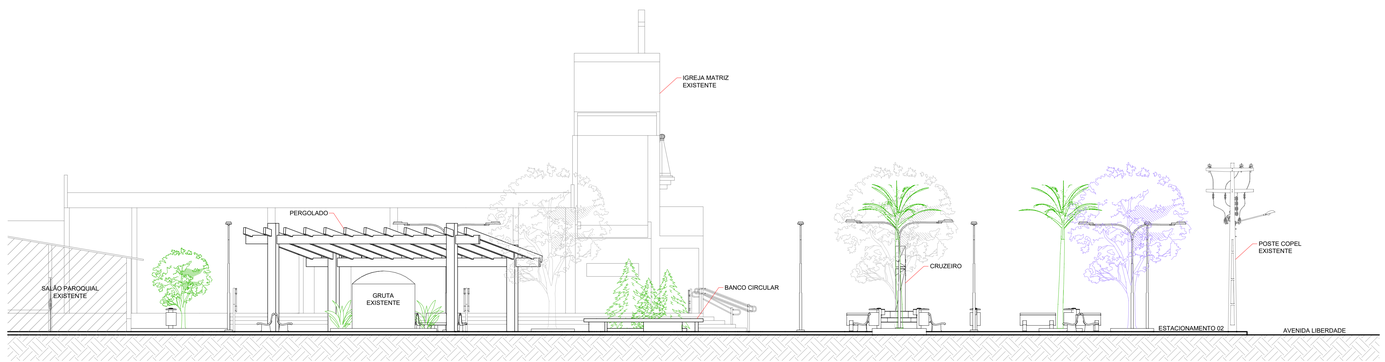

CORTE B-B'
ESC 1:100

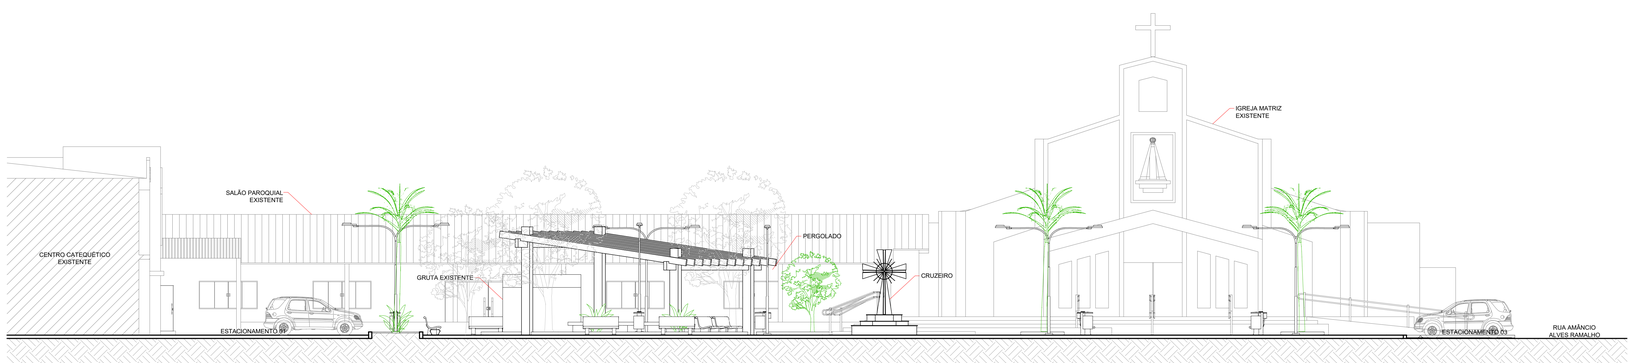

CORTE A-A'
ESC 1:100



ISOMÉTRICO 01 - PRAÇA
SEM ESCALA



ISOMÉTRICO 02 - PRAÇA
SEM ESCALA

HISTÓRICO DE REVISÕES

REV	DATA	CONTEÚDO	REV	DATA	CONTEÚDO
R00	26/09/2025	EMISSÃO INICIAL			

APROVAÇÃO:

MUNICÍPIO DE LUIZIANA
SECRETARIA DE PLANEJAMENTO E CONTROLE
CNPJ: 80.888.688/0001-27 www.luiziana.pr.gov.br E-MAIL: planejamento@luiziana.pr.gov.br
FONE: (44) 3571-1854 - (44) 9 2002-3959 Av. Independência, nº1199 - Jd. Alvorada - Luiziana/PR

TÍTULO:
PROJETO ARQUITETÔNICO - PRAÇA DA IGREJA MATRIZ NOSSA SENHORA APARECIDA

ENDEREÇO:
AVENIDA LIBERDADE, Nº1225, BAIRRO CENTRO,
CEP: 87290-000, LOTE: 1/11-PARTE QUADRA: 61, LUIZIANA - PARANÁ.

OBRA:
PRAÇA PÚBLICA IGREJA PAROQUIA NOSSA SENHORA APARECIDA

DESCRIÇÃO:
EDIFICAÇÃO TÉRREA DE UTILIDADE PÚBLICA

Construindo uma nova História

RESPONSÁVEL TÉCNICO:
VINICIUS KENJI SLONGO514 4765912
Assinado de forma digital por VINICIUS KENJI SLONGO51447659912
Dados: 2025.09.26 09:51:13 -03'00'
VINICIUS KENJI SLONGO
ARQUITETO E URBANISTA CAU nº A3057291
RRT nº15796886

PROPRIETÁRIO:
MUNICIPIO DE LUIZIANA:80888688000127
PREFEITURA MUNICIPAL DE LUIZIANA
CNPJ: 80.888.688/0001-27

ESCALA: INDICADA
DATA: 26/09/2025
CÓDIGO: PML-PIM-ARQ-002-00
PRANCHA: 02/04

FORMATO A0 - 1189x841mm