

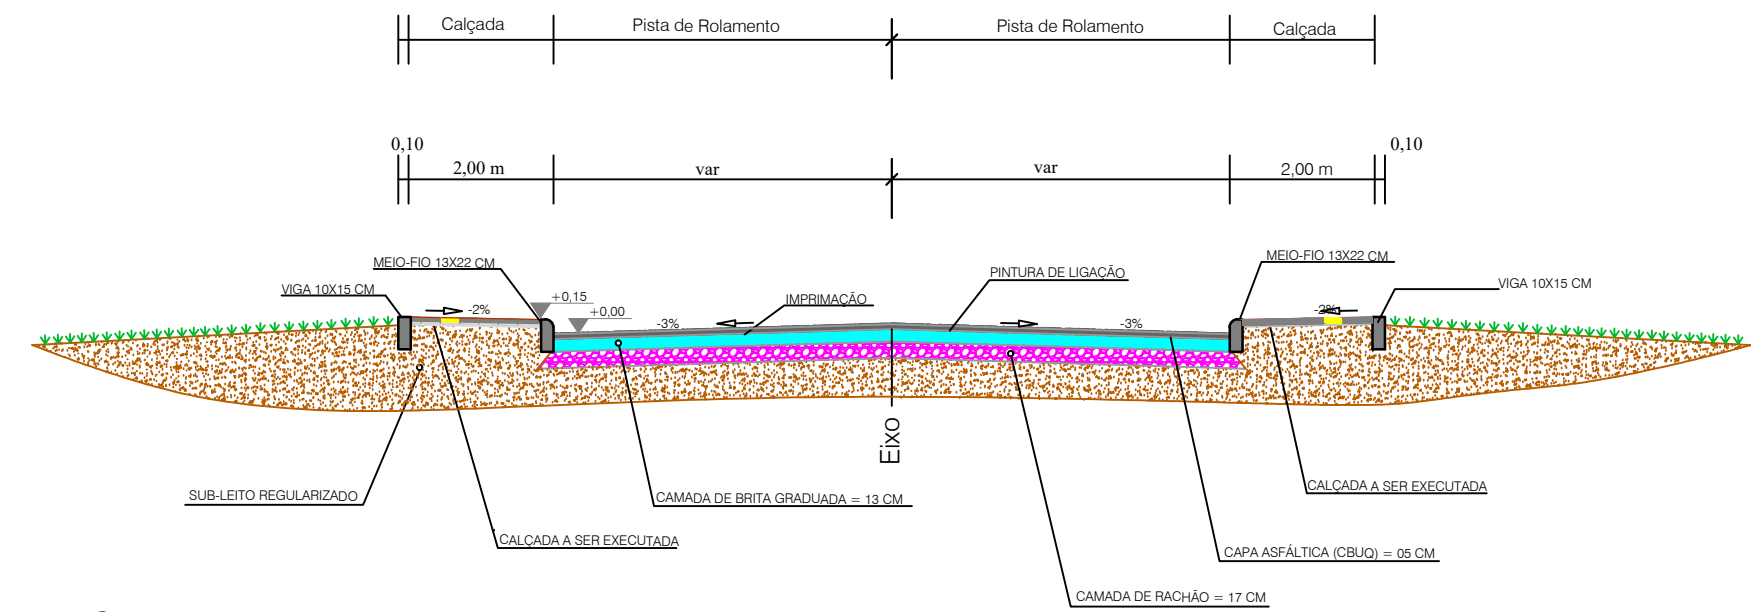


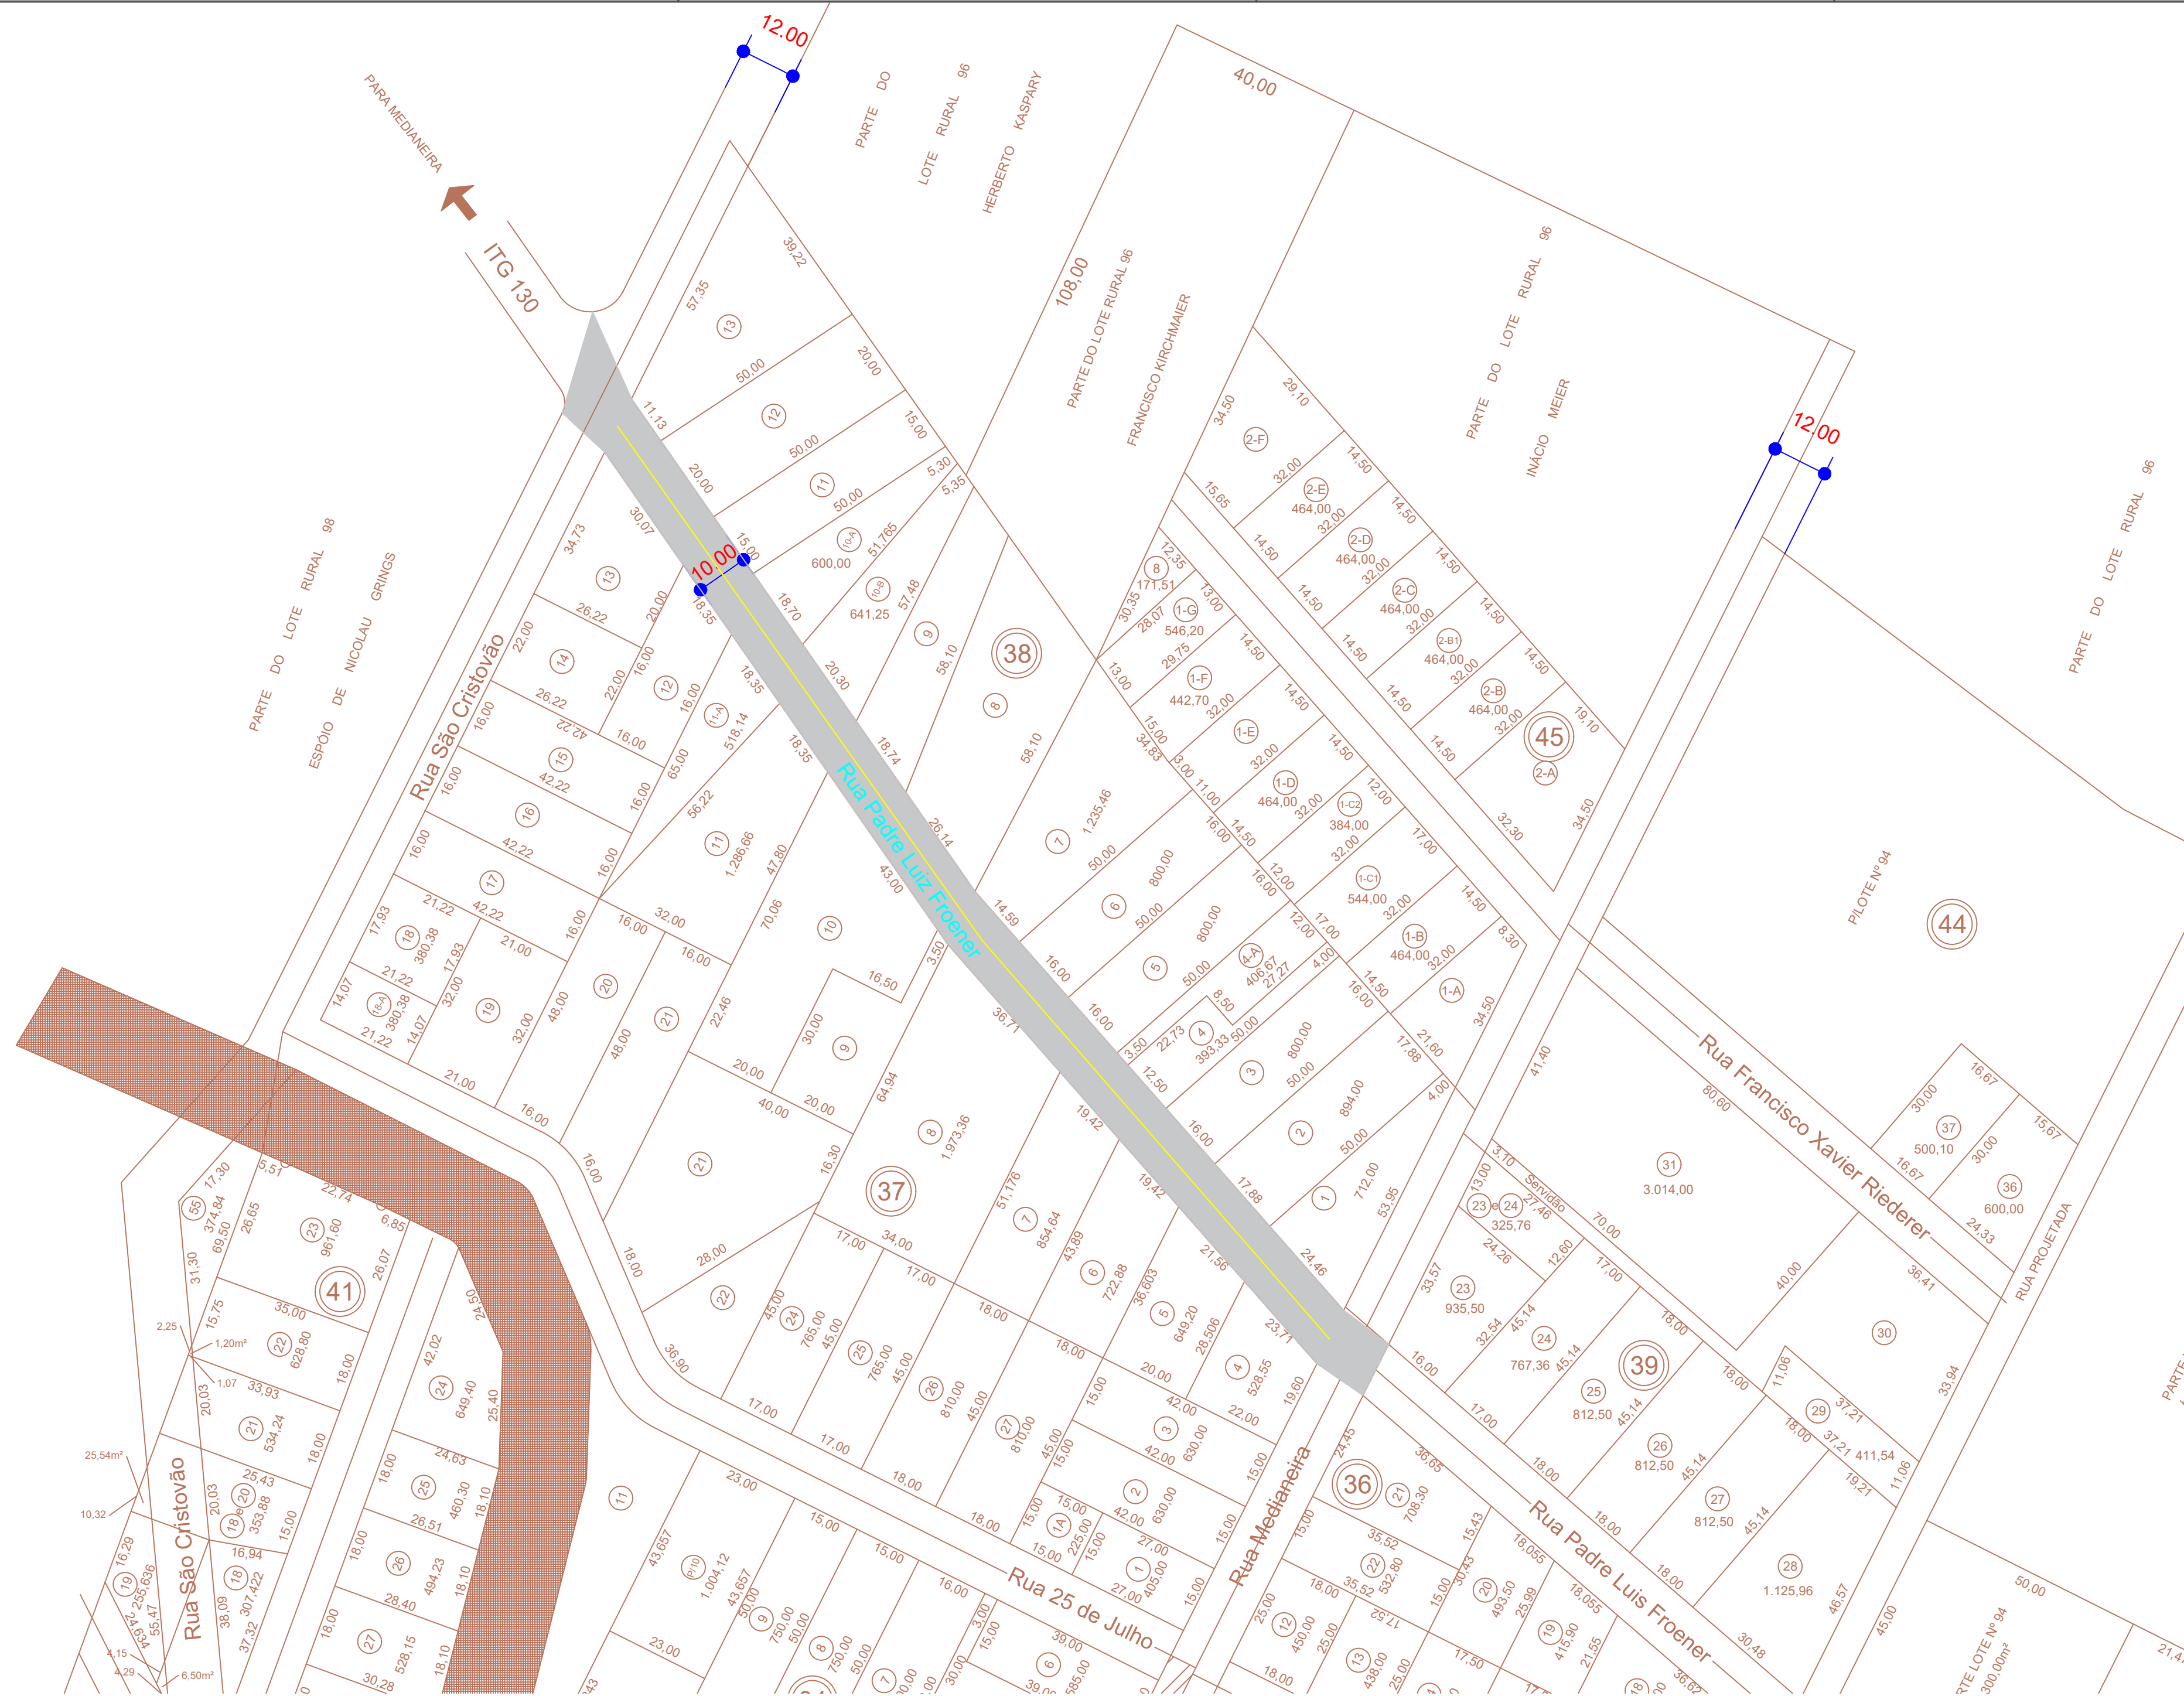

Seção Tipo Pavimentação

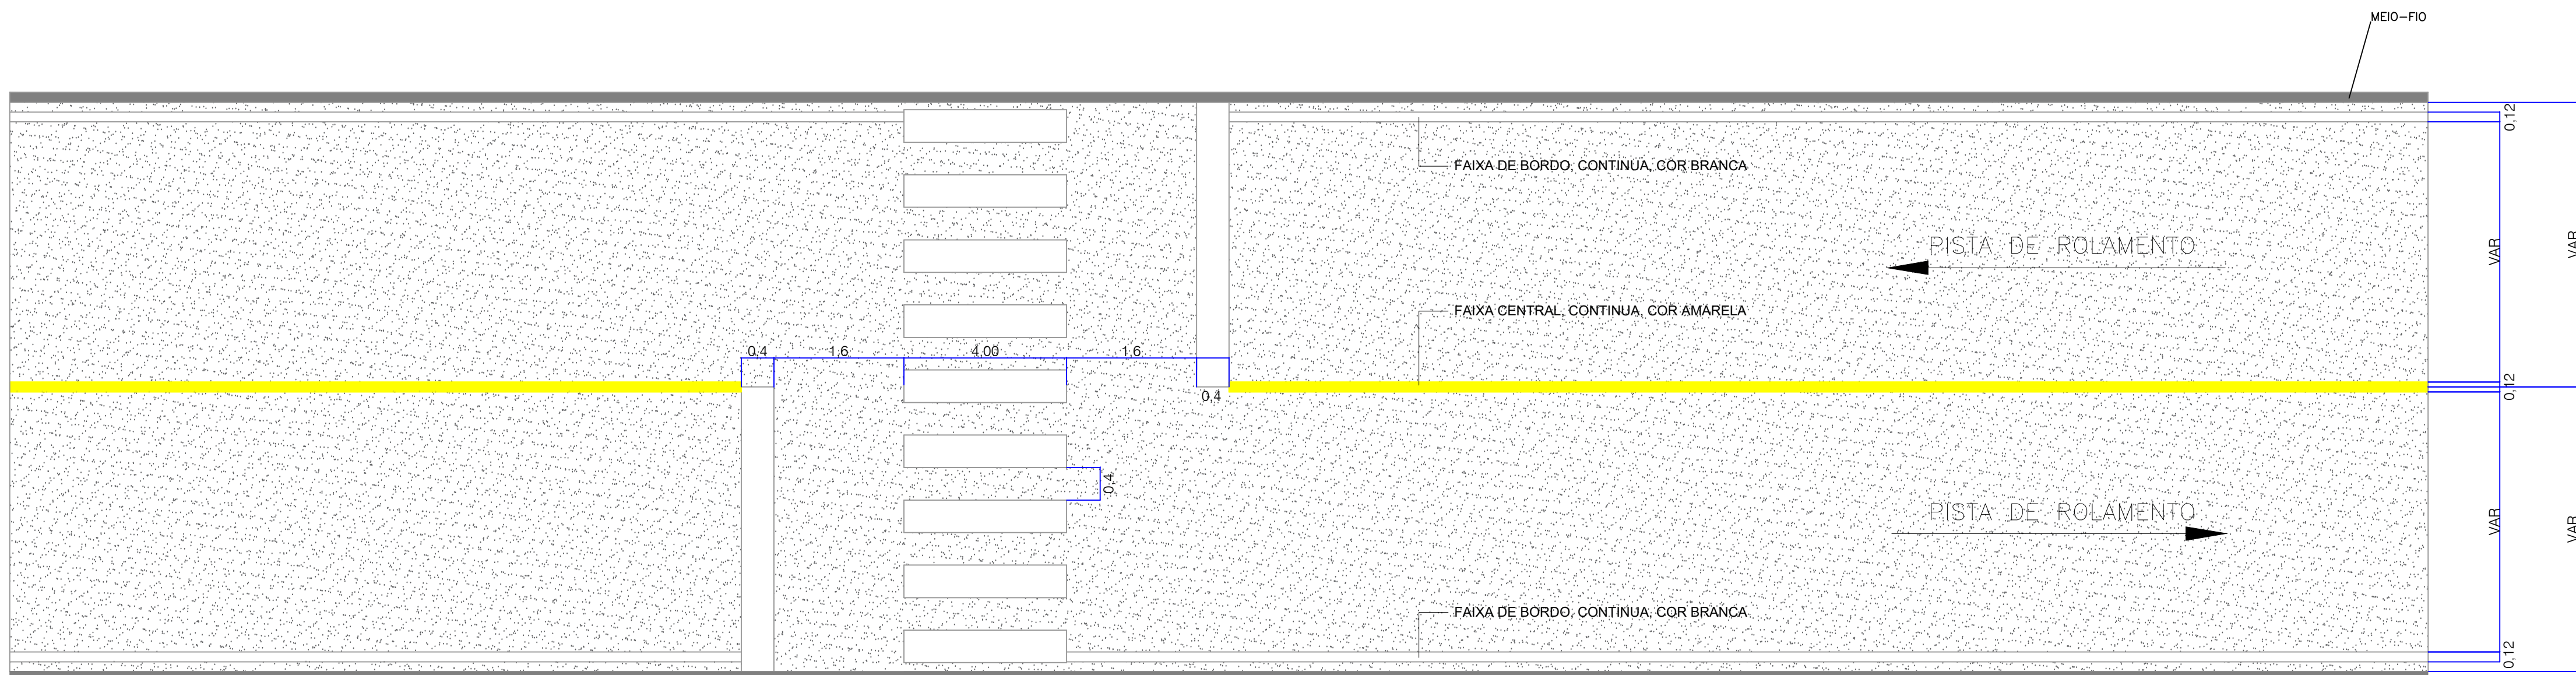

DETALHES PAVIMENTAÇÃO

PAVIMENTAÇÃO ASFÁLTICA

APROVAÇÃO:

MUNICÍPIO DE SÃO JOÃO DO OESTE
CNPJ: 80.911.936/0001-03

SECRETARIA MUNICIPAL DE ADM. E PLANEJAMENTO
SETOR DE ENGENHARIA

Endereço: Rua Encantado Nº 66 - Centro
São João do Oeste/SC - CEP: 89897-000.

Telefone: 0xx49-3195-2000

e-mail: engenharia@saojoao.sc.gov.br

OBRA: PAVIMENTAÇÃO ASFÁLTICA DE PARTE DA RUA PADRE LUIZ FROENER CENTRO - SÃO JOÃO DO OESTE.	DATA: 15/05/2024
DESCRIÇÃO: PLANTA BAIXA DA PAVIMENTAÇÃO E DETALHAMENTOS	ÁREA: 2.780,00m²
RESPONSÁVEL TÉCNICO: GRAZIELA KERKHOFF ENGENHEIRA CIVIL CREA/SC 105416-7	PRANCHA: 02/02
PROPRIETÁRIO: MUNICÍPIO DE SÃO JOÃO DO OESTE CNPJ: 80.911.936/0001-03	

OBS: É PROIBIDA A REPRODUÇÃO TOTAL OU PARCIAL, SALVO COM AUTORIZAÇÃO EXPRESSA DE SEU AUTOR. LEI 9.610/98 - DECRETO AUTENTAL.