

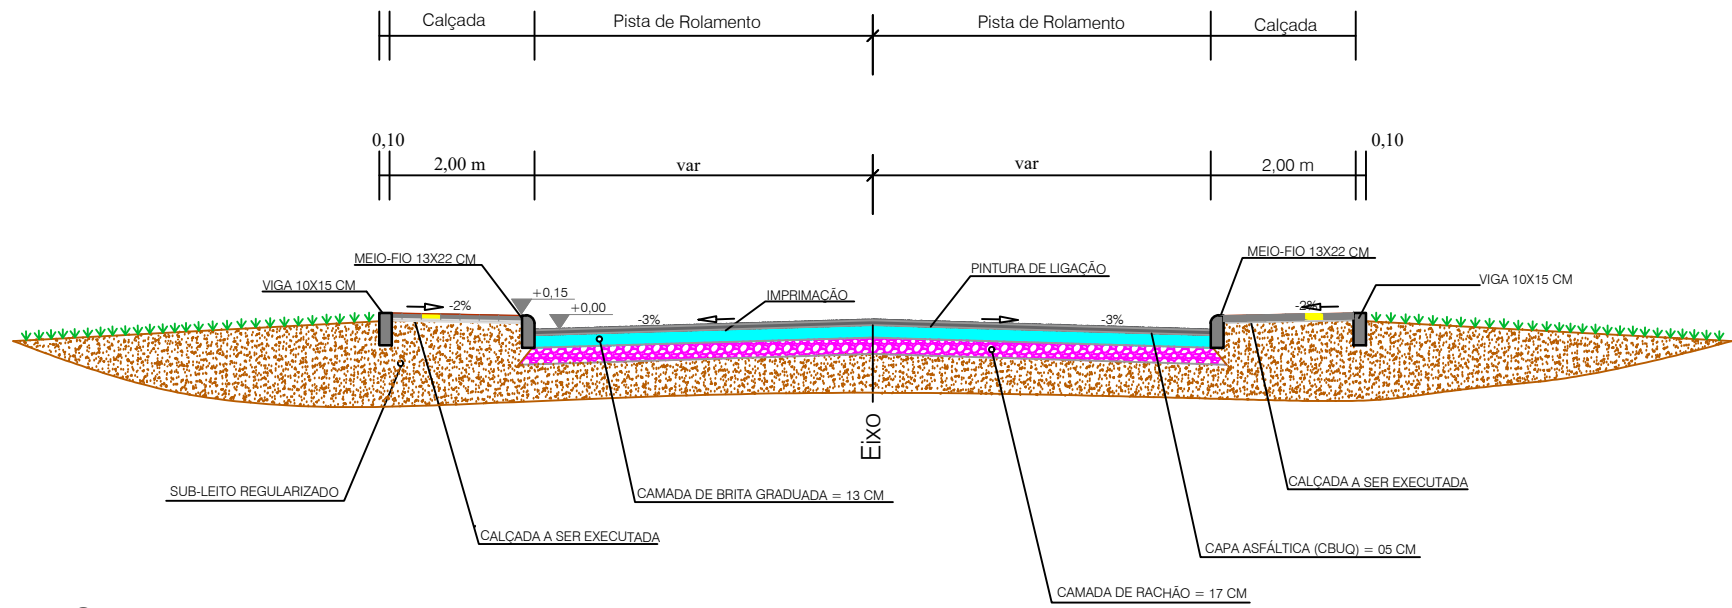


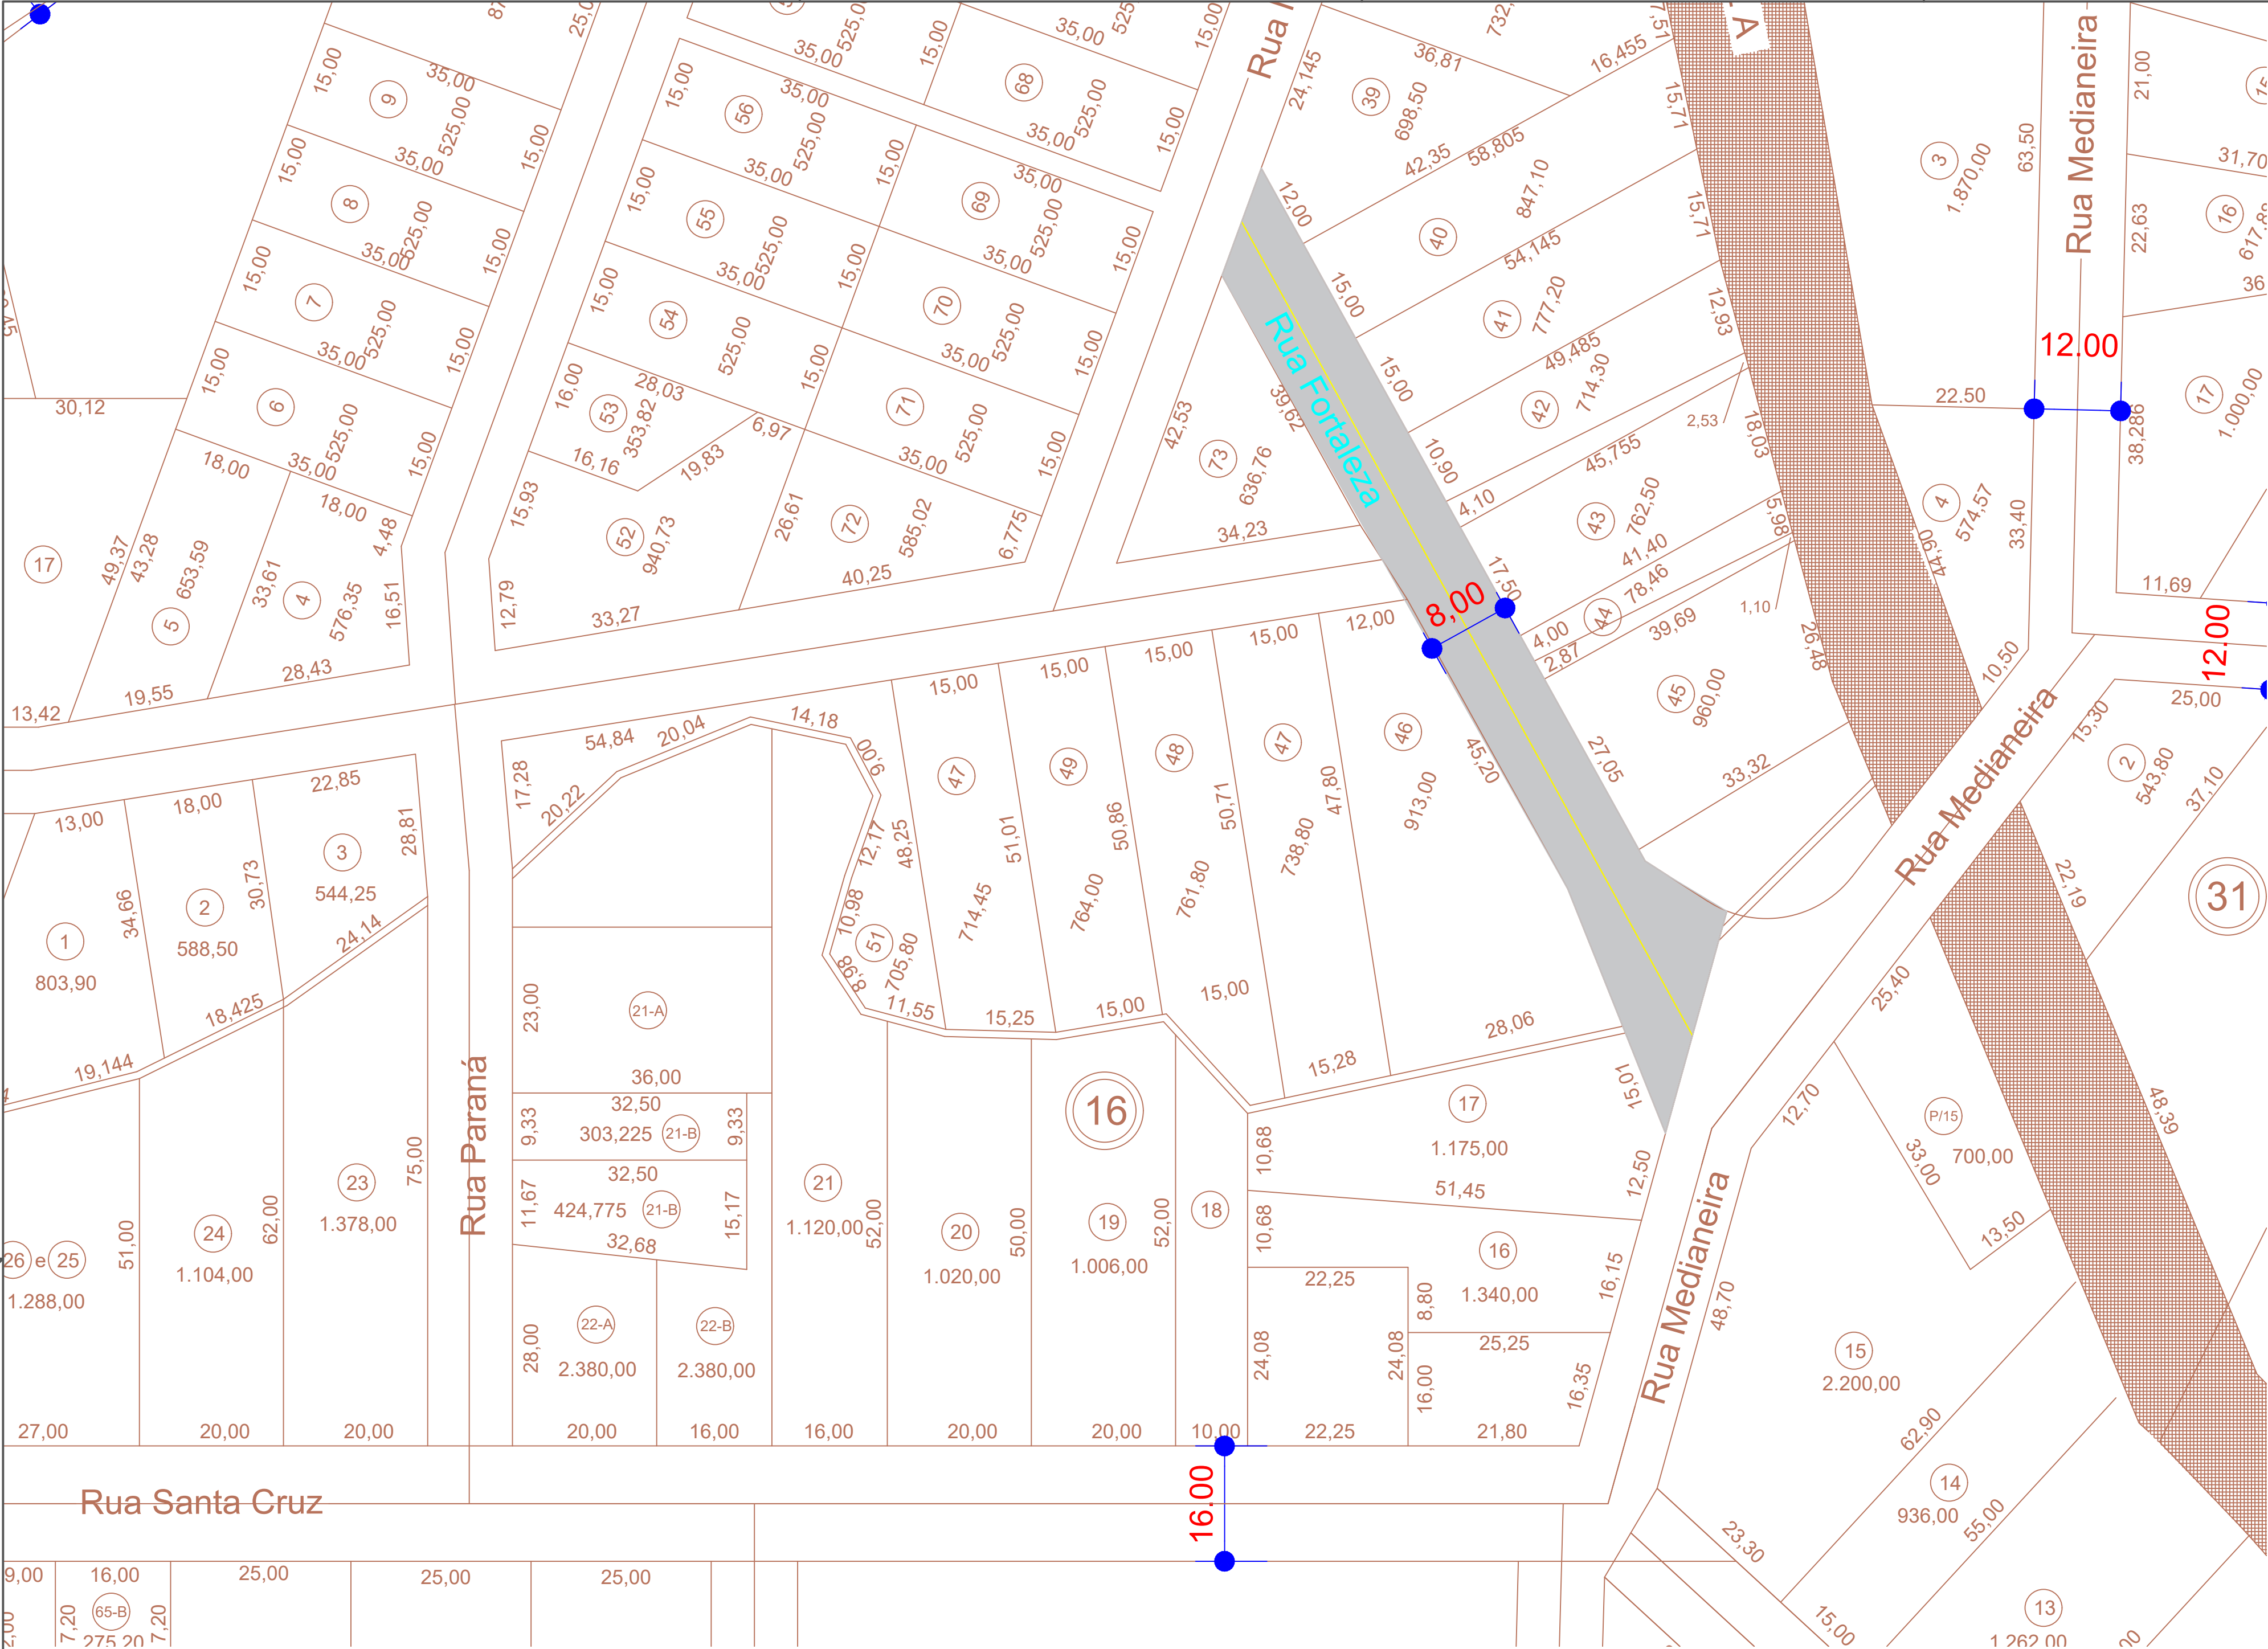

Seção Tipo Pavimentação

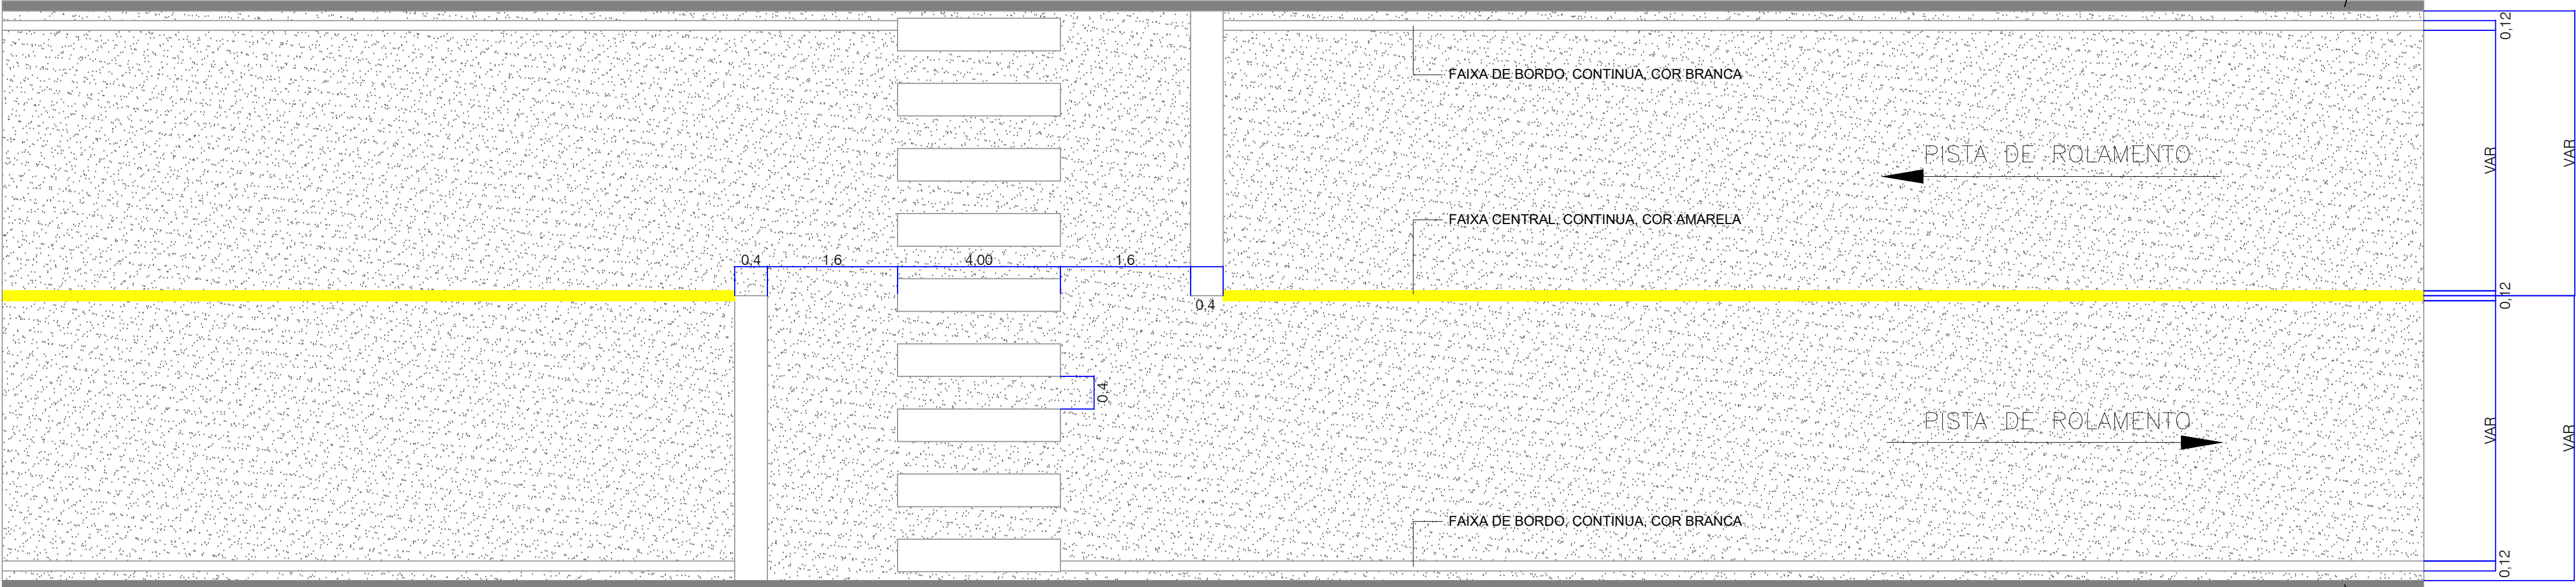

DETALHES PAVIMENTAÇÃO

PAVIMENTAÇÃO ASFÁLTICA

APROVAÇÃO:



MUNICÍPIO DE SÃO JOÃO DO OESTE
CNPJ: 80.911.936/0001-03

SECRETARIA MUNICIPAL DE ADM. E
PLANEJAMENTO
SETOR DE ENGENHARIA

Endereço: Rua Encantado Nº 66 - Centro
São João do Oeste/SC - CEP: 89897-000.

Telefone: 0xx49-3195-2000

e-mail: engenharia@saojoao.sc.gov.br

OBRA:
PAVIMENTAÇÃO ASFÁLTICA DA RUA FORTALEZA
CENTRO - SÃO JOÃO DO OESTE.

DATA:
15/05/2024

DESCRIÇÃO:
PLANTA BAIXA DA PAVIMENTAÇÃO E DETALHAMENTOS

ÁREA:
1.096,00m²

RESPONSÁVEL TÉCNICO:
GRAZIELA KERKHOFF
ENGENHEIRA CIVIL CREA/SC 105416-7
PROPRIETÁRIO:
MUNICÍPIO DE SÃO JOÃO DO OESTE
CNPJ: 80.911.936/0001-03

PRANCHA:
02/02

OBS: É PROIBIDA A REPRODUÇÃO TOTAL OU PARCIAL, SALVO COM AUTORIZAÇÃO EXPRESSA DE SEU AUTOR.
LEI 9.610/98 - DECRETO AUTENTAL