



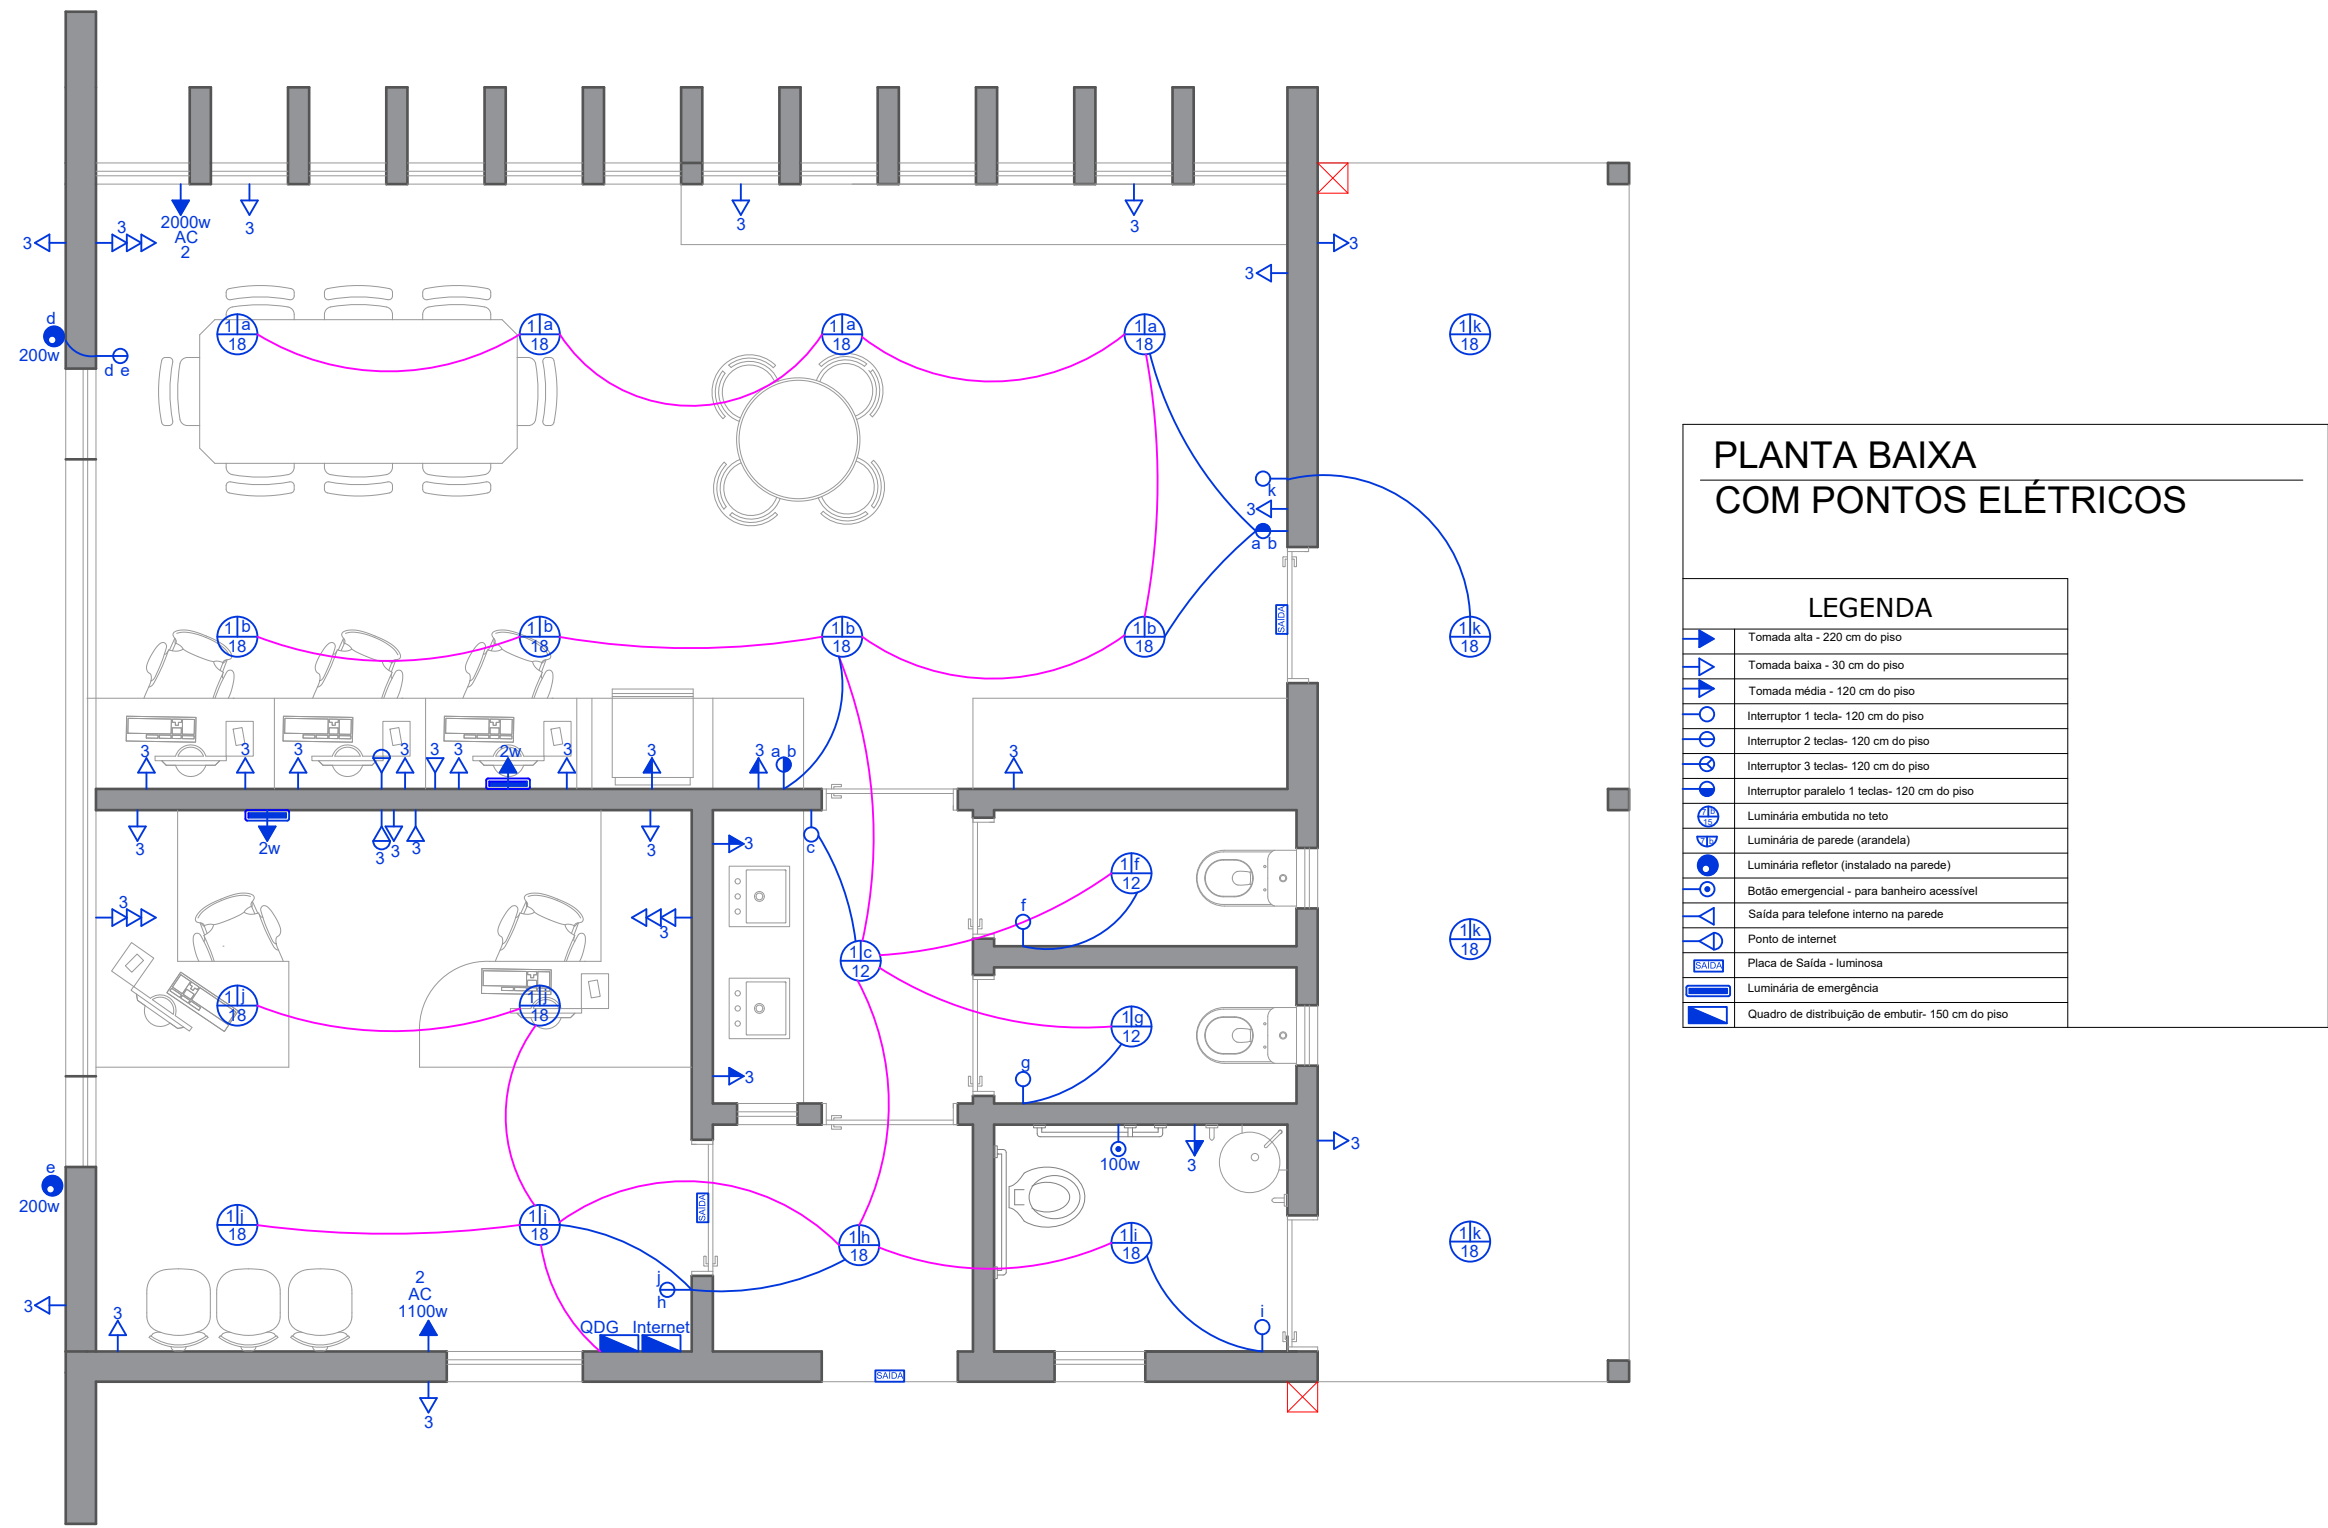

QUADRO DE CARGAS INSTALADAS POR CIRCUITO																	
CIRCUITO	Condut. mm²	Corr. (A)	Iluminação (w/ V.A)				TUGs (w/ V.A)				TUEs (w/ V.A)				TOTAL		
			12w	18w	200w REFL	Carga total	100	600	1000	Carga total	1100w	1500w	2000w	5000w		6400w	
1 Iluminação	1,5	10	4	18	2	772 w	-	-	-	-	-	-	-	-	-	772 w	
2 TUGs Ar Condicionados	2,5	16	-	-	-	-	-	-	-	-	1	-	1	-	-	3100 w	
3 TUG geral + ilum. emergência	2,5	20	-	-	-	780 w	35	-	-	3500 w	-	-	-	-	-	3500 w	
SUBTOTAL			4	18	2	772 w	35	-	-	3500 w	3100 w				7372 w		
TOTAL RESIDENCIAL																	7372 w

NOTAS:
As seções dos condutores da tabela são individuais. Na planta constam as seções em cada etapa. obtidas através de cálculos.

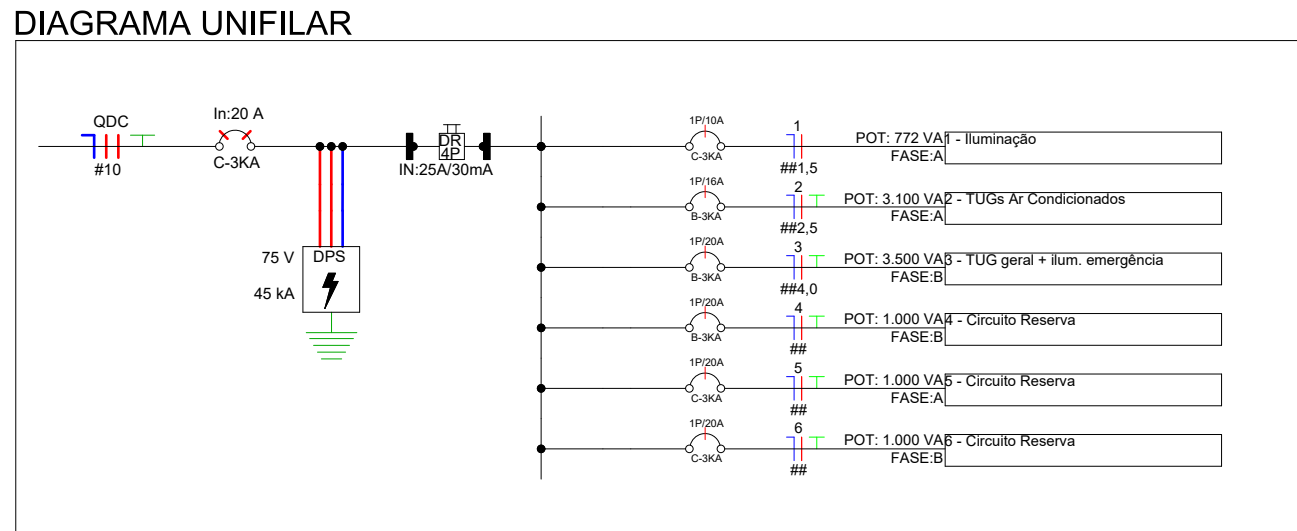

Assinado eletronicamente por:
EDUARDA CRISTINA BLACK
Assinatura digital inserida.

PROPRIETÁRIO	PREFEITURA MUNICIPAL DE PARAÍSO	ÁREA (m²)	83,84 m²
RESPONSÁVEL TÉCNICO	Assinatura	DATA	02/02/2022
PROJETO	AMPLIAÇÃO CIEF	ALTERAÇÃO - DATA	00 - 02/02/2022
ESPECIFICAÇÃO	PROJETOS COMPLEMENTARES PARA EXECUÇÃO	DESENHO	Eduarda
ENDEREÇO	Linha Stanga, Interior, Paraíso - SC	PRANCHA	05
CONTATO RESPONSÁVEL TÉCNICO	Rua Alcides Zanin, 593, Centro, Paraíso, SC (49) 3627 0077 / engenharia@paraíso.sc.gov.br	PROJETO COM 04 PRANCHAS	