



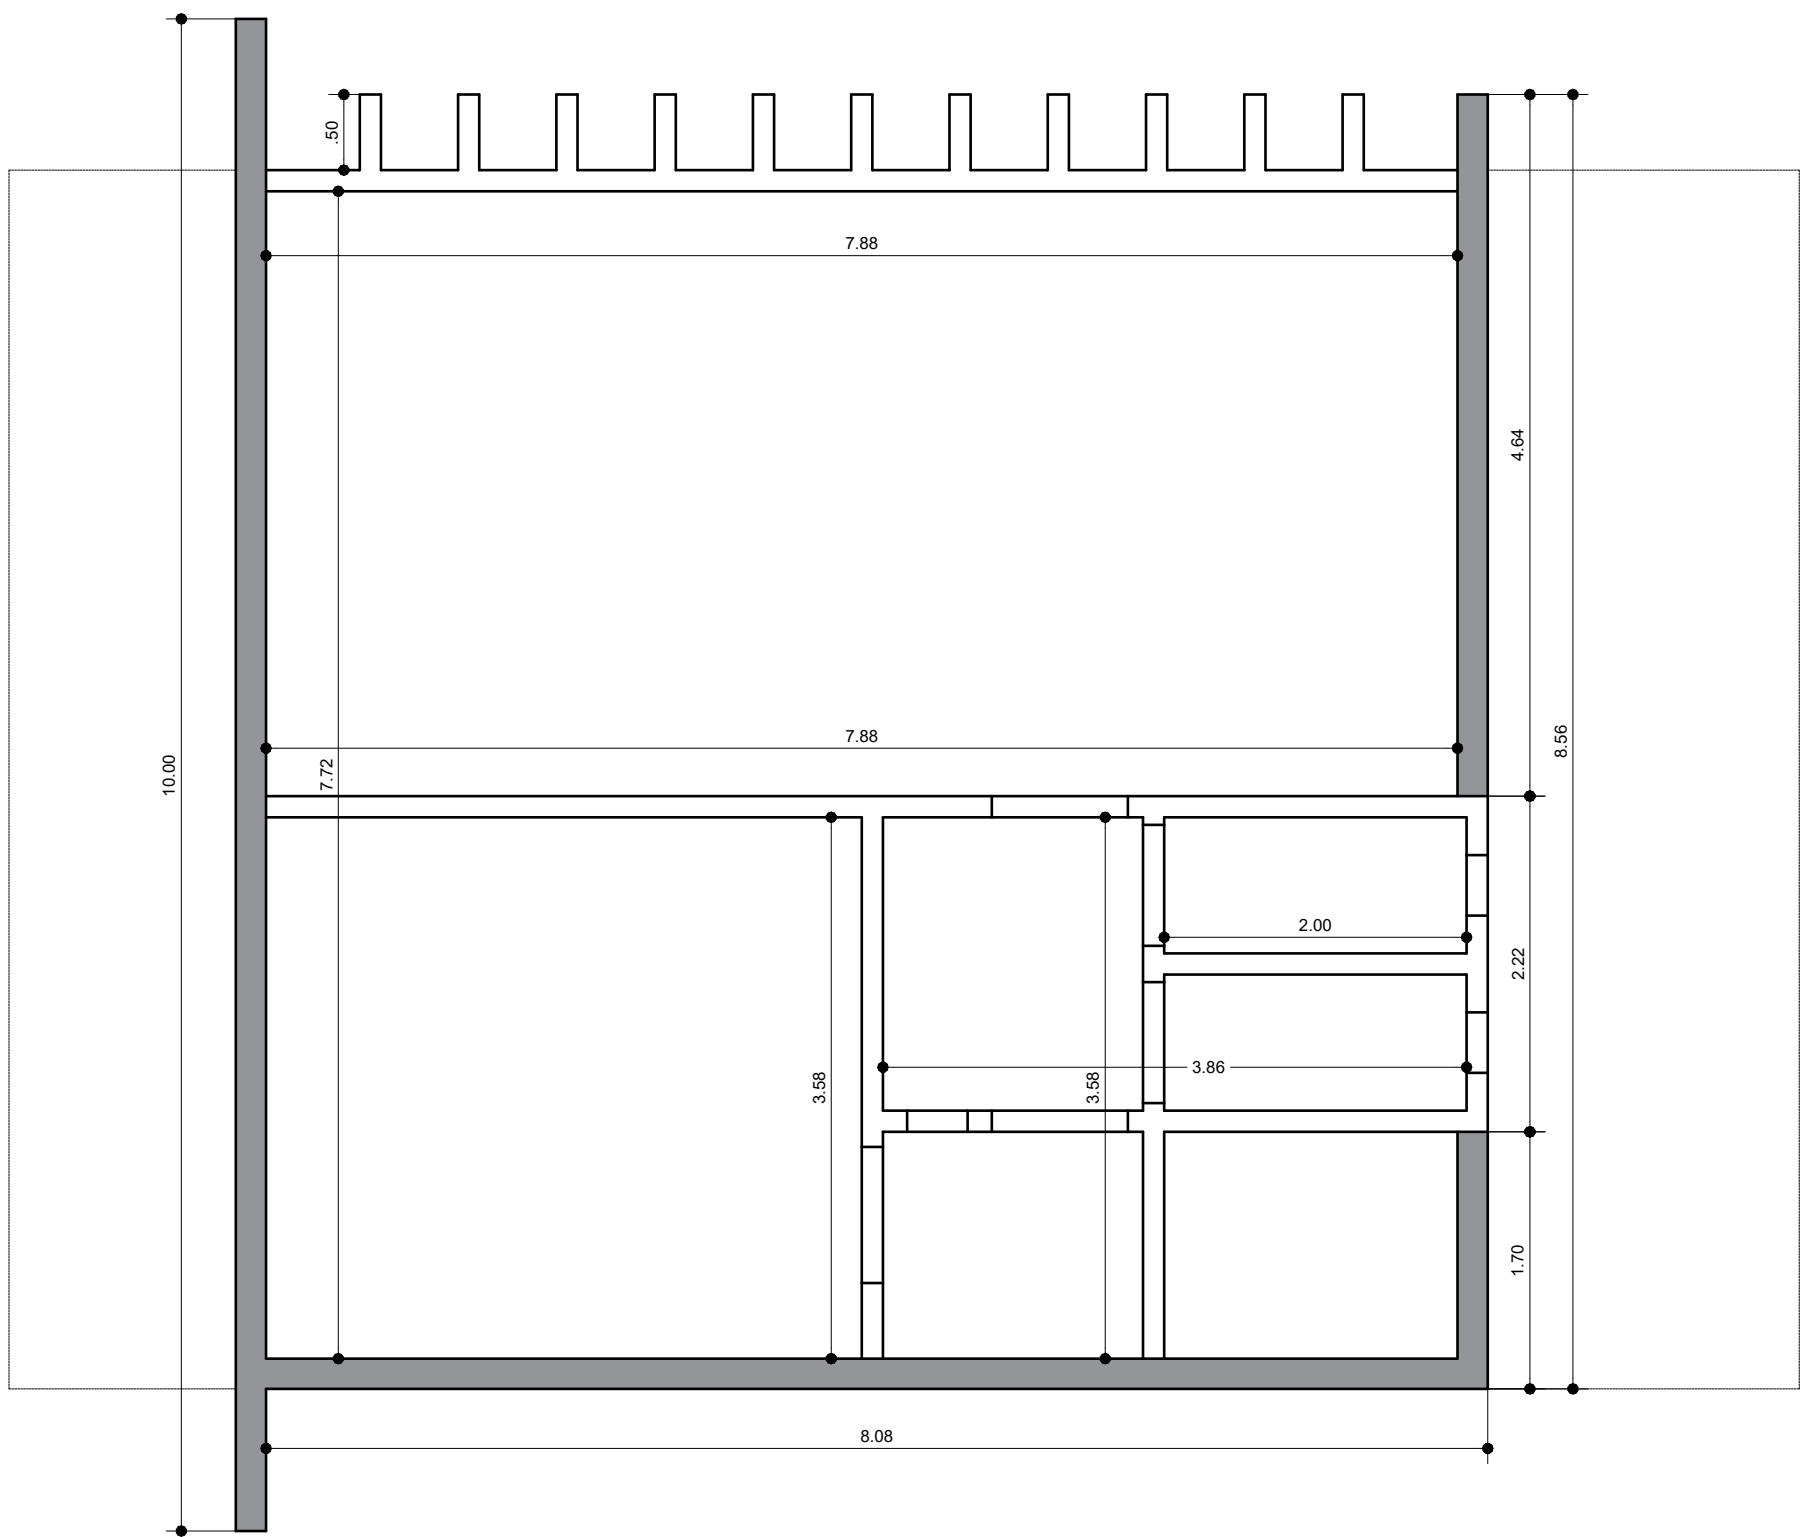

PLANTA BAIXA VEDAÇÕES E REVESTIMENTOS CIMENTÍCIOS


LEGENDA:
TIJOLO CUTELO (9 CM - OSSO)
(CHAPISCO + MASSA ÚNICA = 14CM)
TIJOLO DEITADO (14 CM - OSSO)
(CHAPISCO + MASSA ÚNICA = 20CM)

*PLATIBANDA É TODA DE CUTELO
*H MÉD. DE VEDAÇÃO 2,70M (EXCETO
PLATIBANDA E DESCONTADO VIGAS/LAJE)

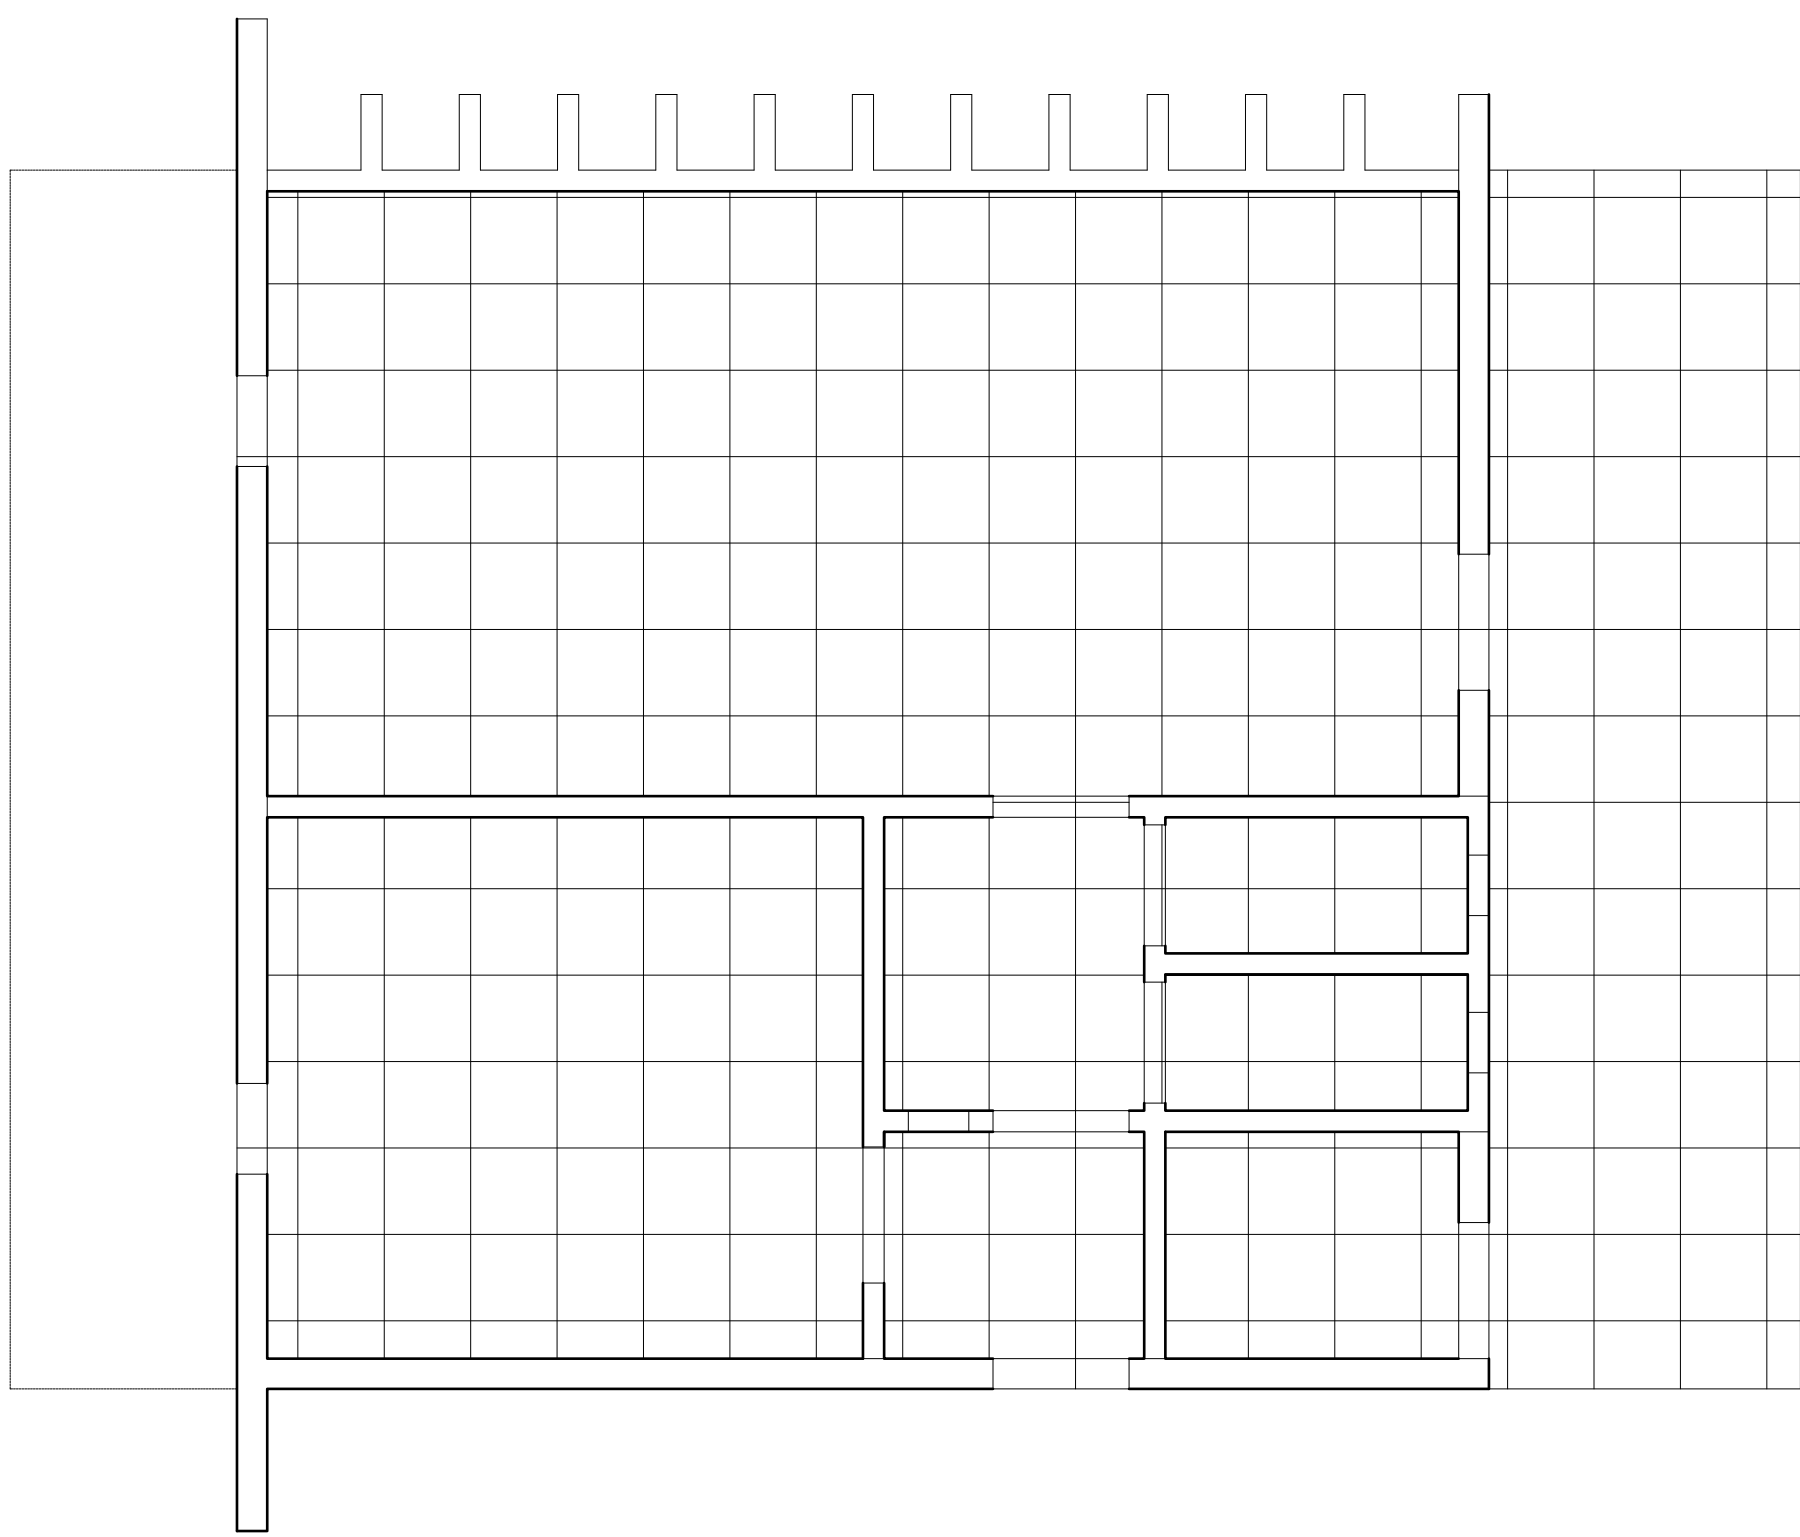

PLANTA BAIXA REVESTIMENTOS

LEGENDA:
PISO PORCELANATO - PEI >4,0
RODAPÉ EM PISO


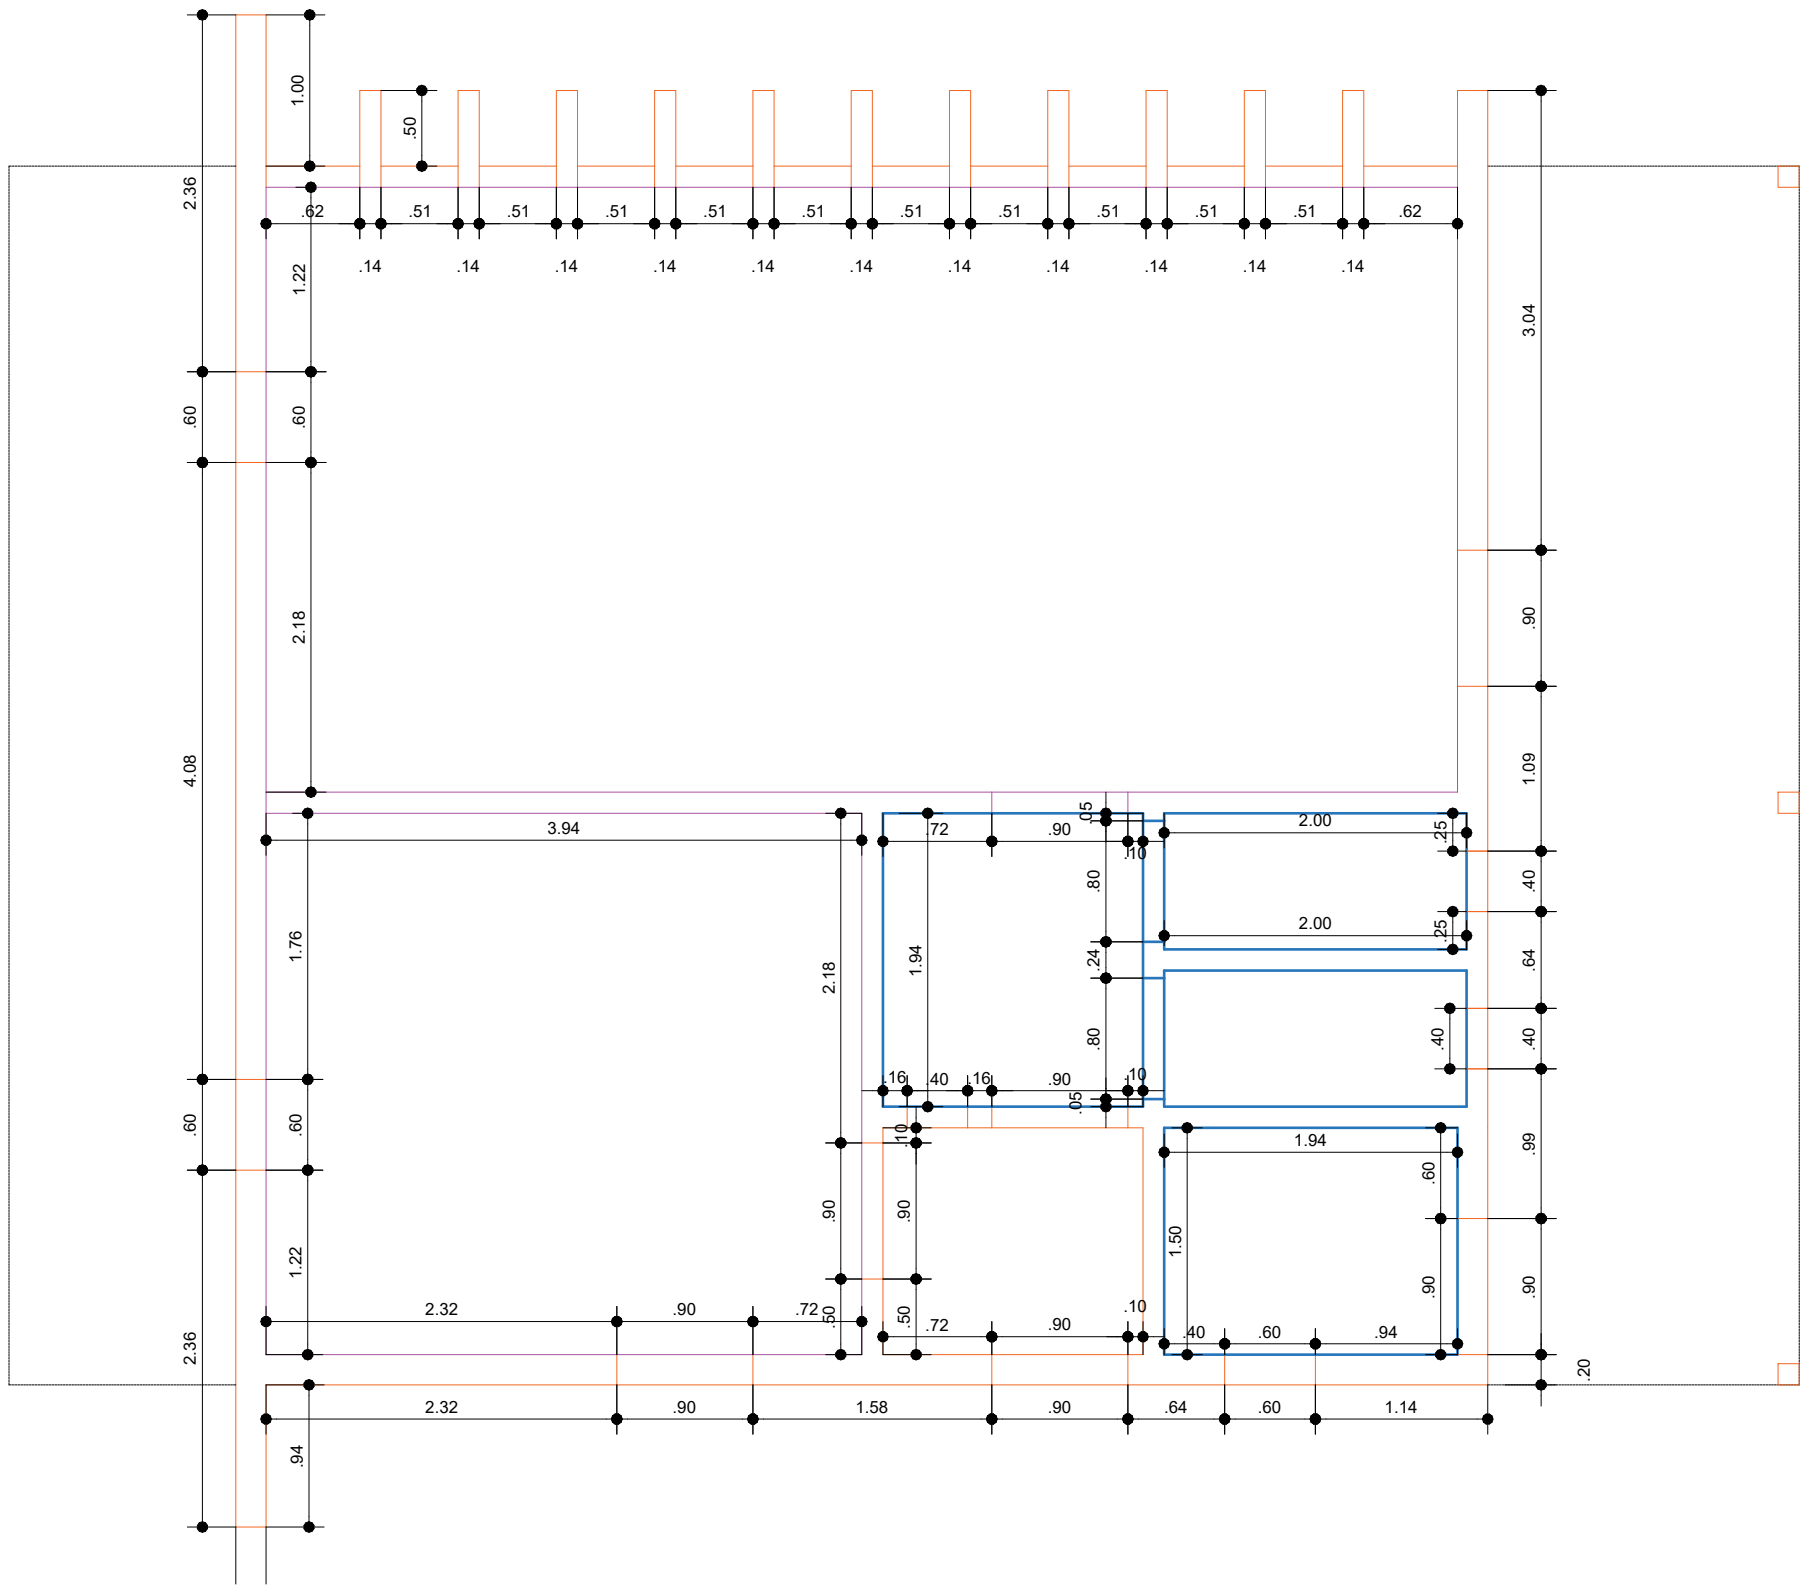


PLANTA BAIXA REVESTIMENTOS

LEGENDA:
PINTURA ACRÍLICA - Externa
PINTURA LÁTEX - Interna
PINTURA EPÓXI - Interna

PLANTA BAIXA COM PONTOS HIDRÁULICOS

LEGENDA HIDRÁULICA
RESERVATÓRIO
REDE ÁGUA FRIA
PUNTO DE ÁGUA FRIA
COLUNA DE DISTRIBUIÇÃO DE ÁGUA FRIA
RAMAL DE DISTRIBUIÇÃO DO BANHEIRO
CAIXA D'ÁGUA FRIA

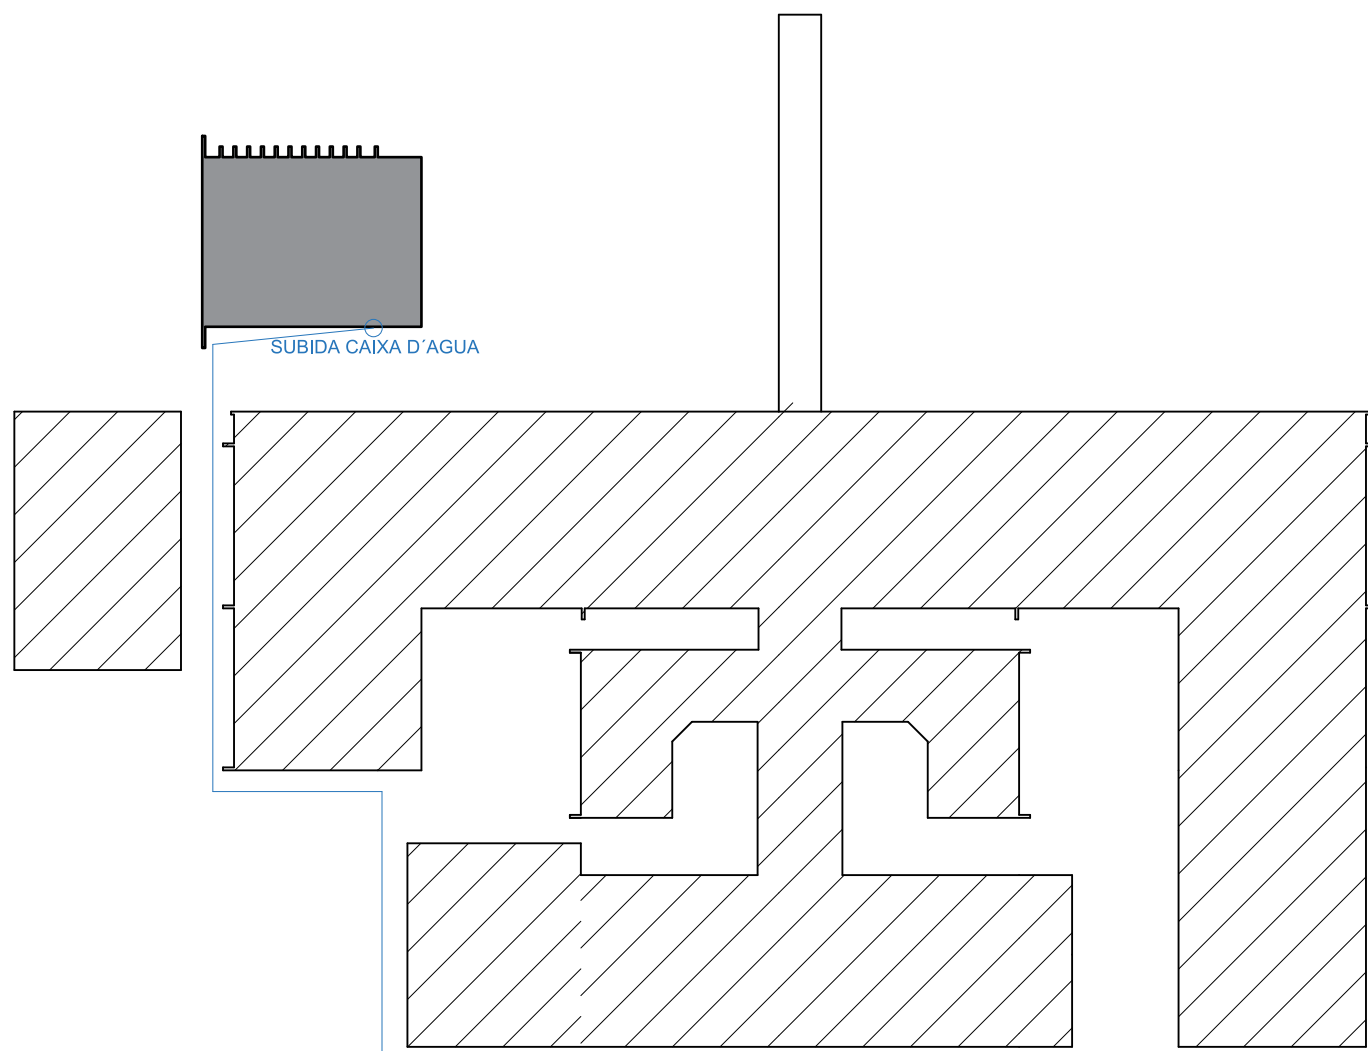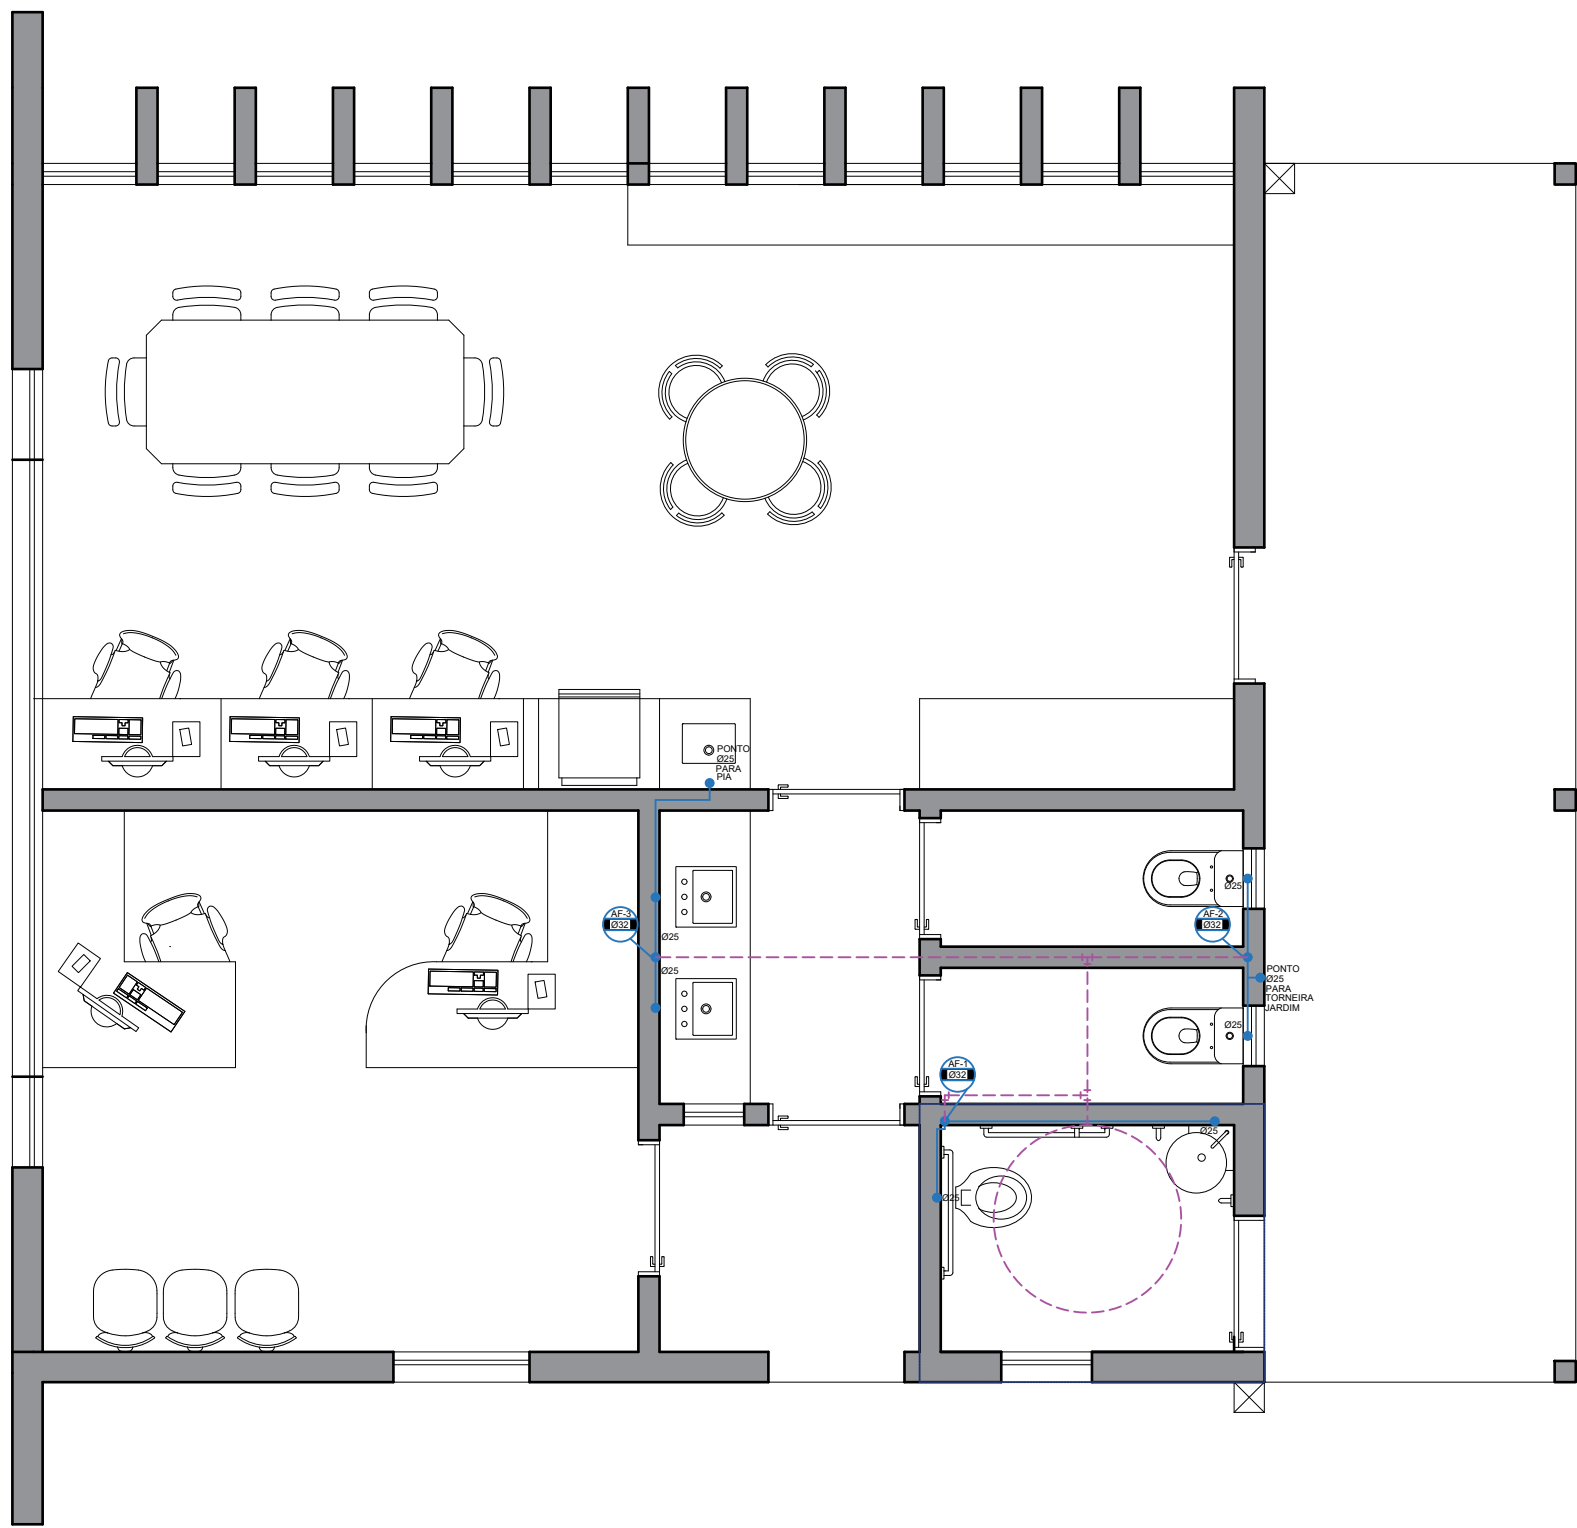

*ALIMENTAÇÃO DA ÁGUA FRIA CONTORNANDO AS CALÇADAS
85,00 METROS LINEARES ATÉ A ENTRADA NO RESERVATÓRIO

REGISTRO

Assinado eletronicamente por:
EDUARDA CRISTINA BLACK
assinado 10/08/2026 11:18:23
assinado eletronicamente
Assinatura digital avançada.

PROPRIETÁRIO	PREFEITURA MUNICIPAL DE PARAÍSO	ÁREA (m²)	83,84 m²
RESPONSÁVEL TÉCNICO	Assinatura	DATA	02/02/2022
PROJETO	Arq. Urb. EDUARDA CRISTINA BLACK CAU A140873-9	ALTERAÇÃO - DATA	00 - 01/06/2026
DESENHO	EDUARDA	DESENHO	EDUARDA
ESPECIFICAÇÃO	PROJETO HIDRO / COMPLEMENTARES PARA EXECUÇÃO		
ENDEREÇO	Linha Stanga, Interior, Paraíso - SC		
CONTATO RESPONSÁVEL TÉCNICO	Rua Alcides Zanin, 593, Centro, Paraíso, SC (49) 3627 0077 / engenharia@paraíso.sc.gov.br		
PRANCHAS	04		
PROJETO COM 04 PRANCHAS			