




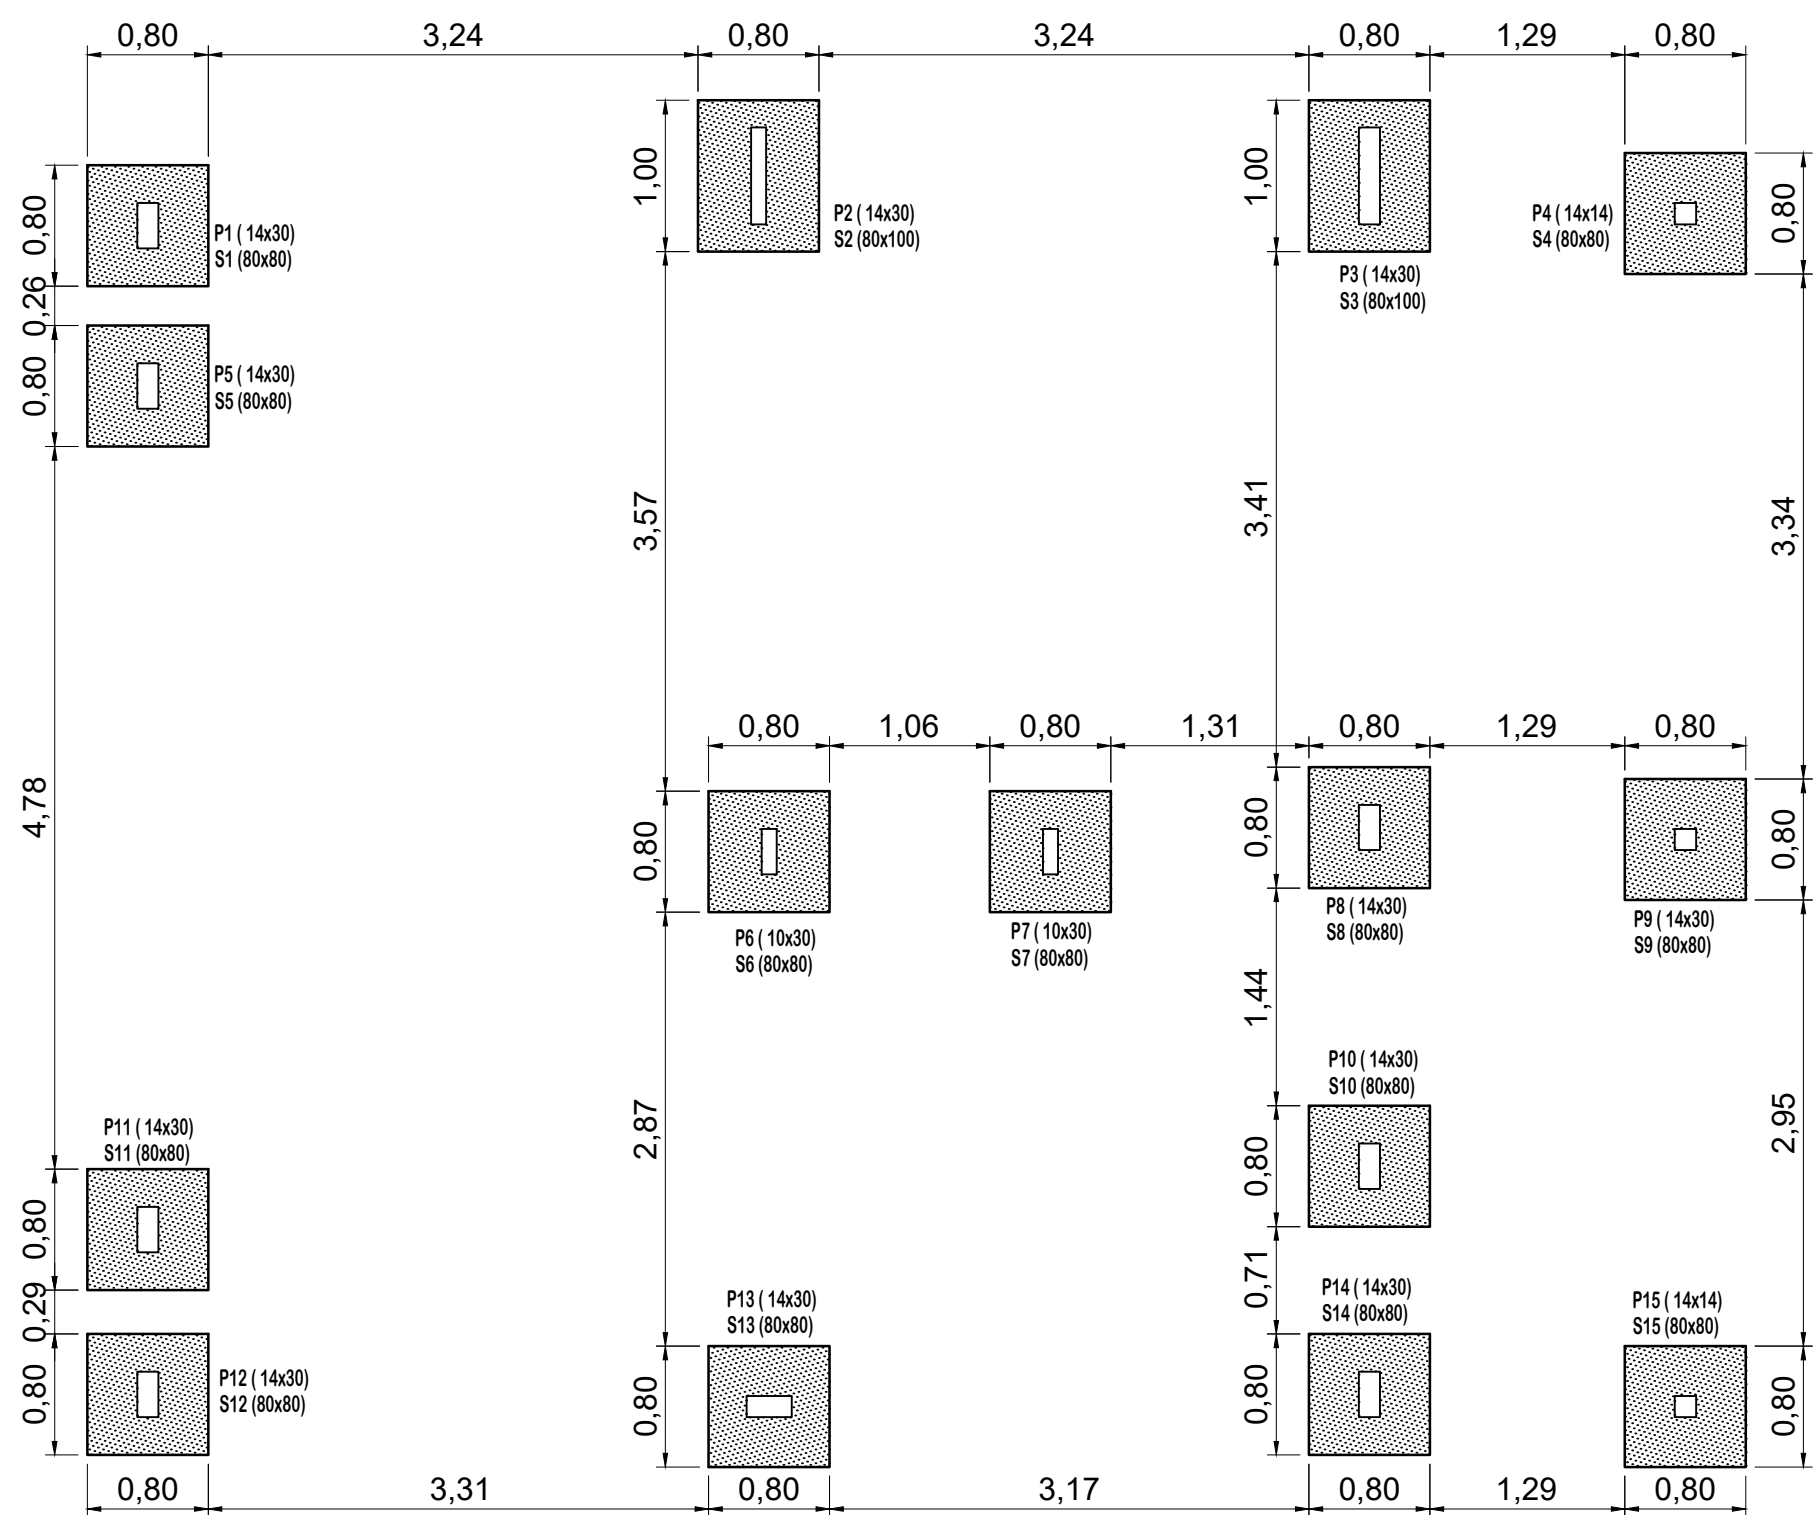


PLANTA DE LOCAÇÃO DE SAPATAS
Esc.: 1:50

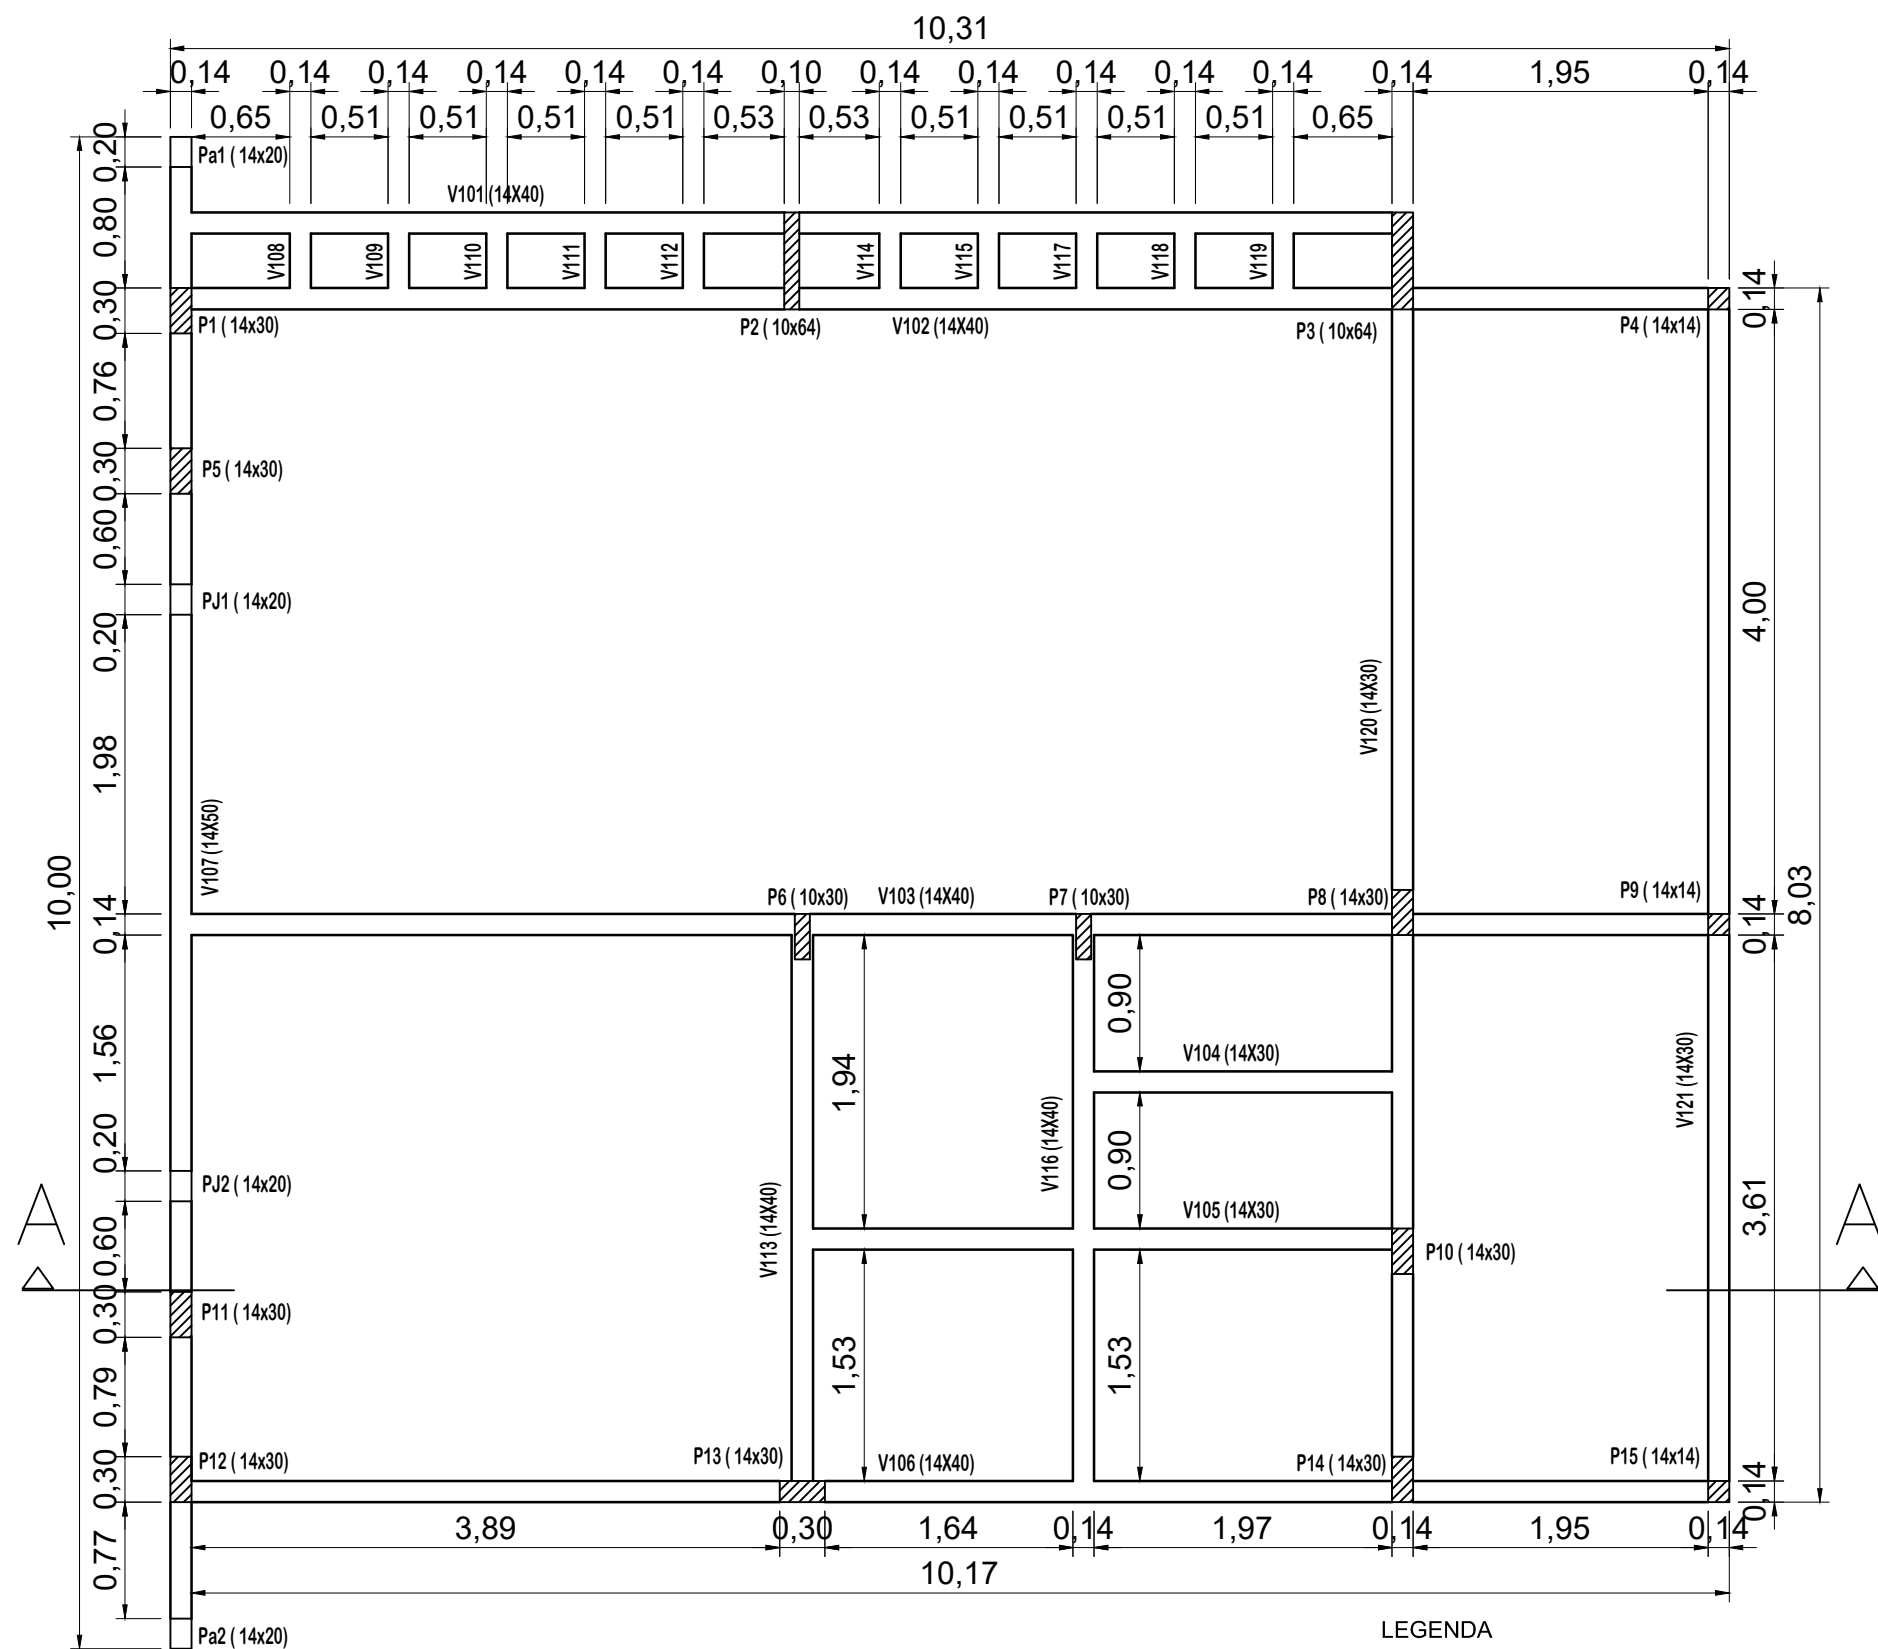

PLANTA DE FORMAS N100
Esc.: 1:50

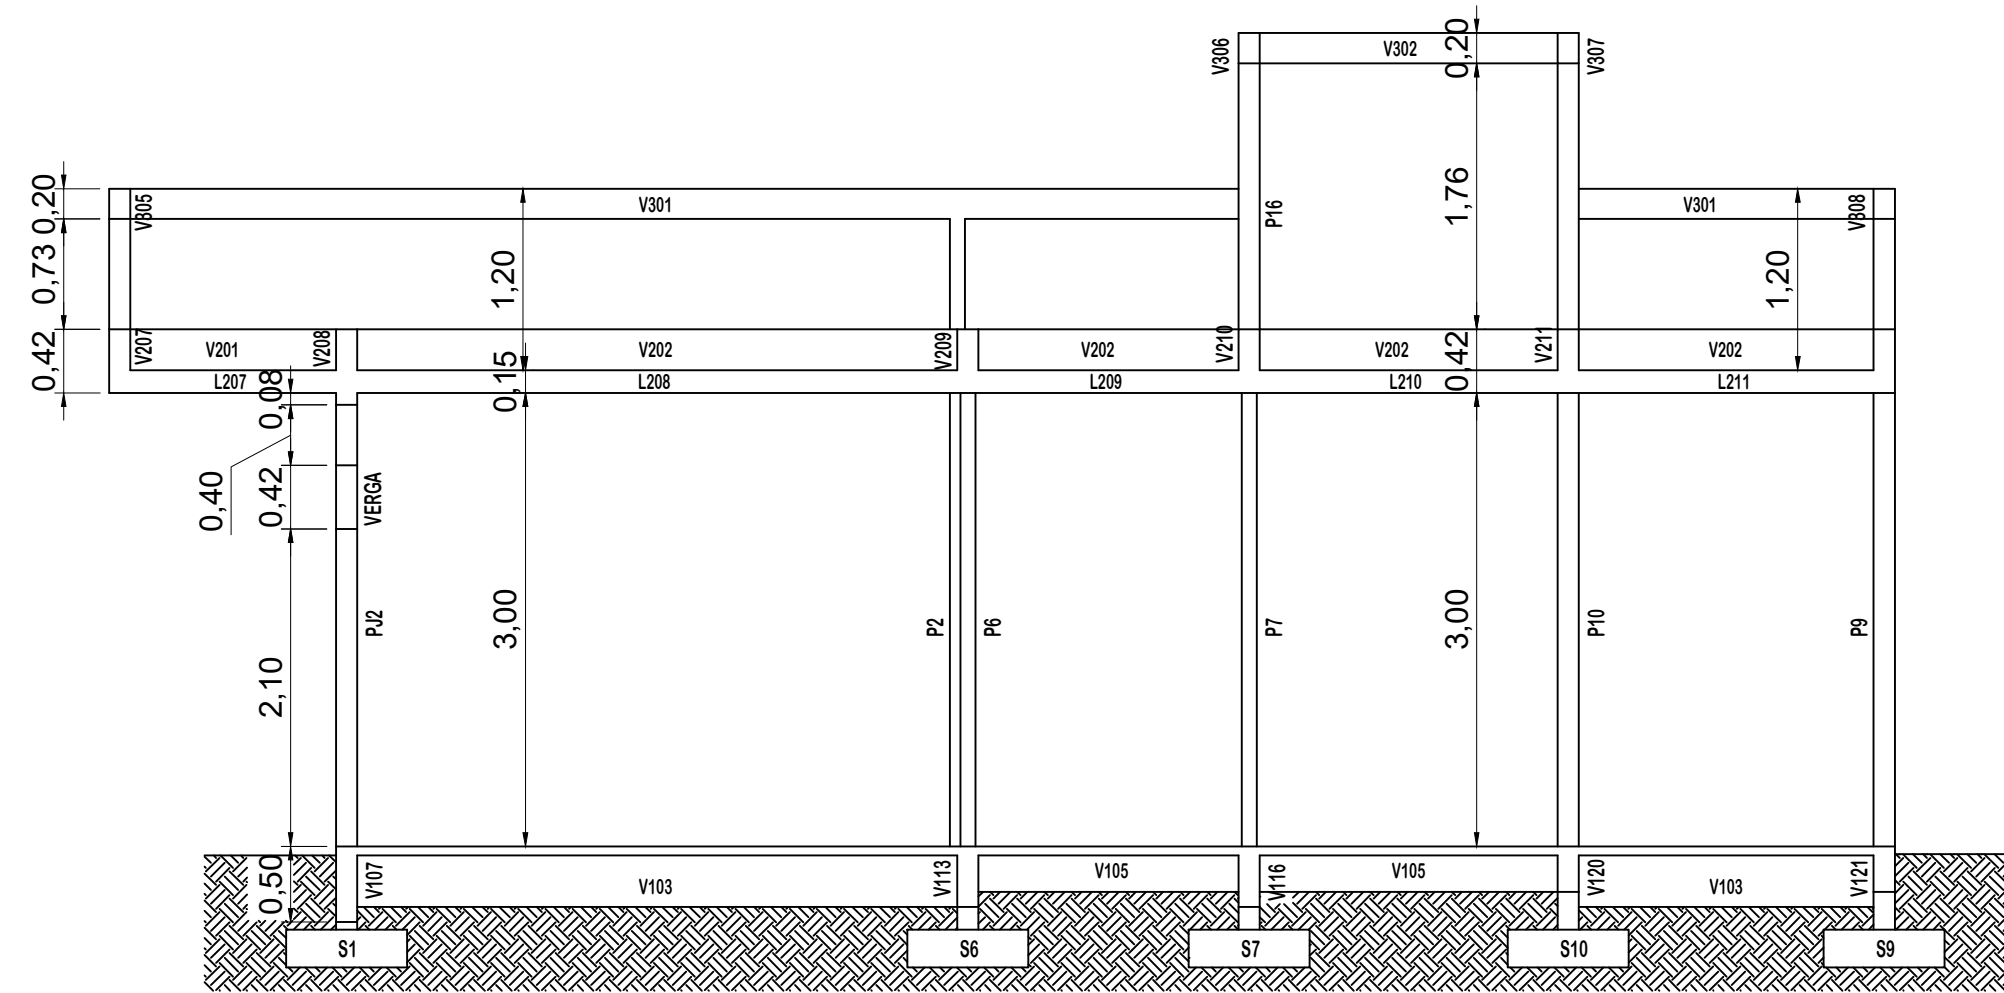


CORTE A-A
Esc.: 1:50

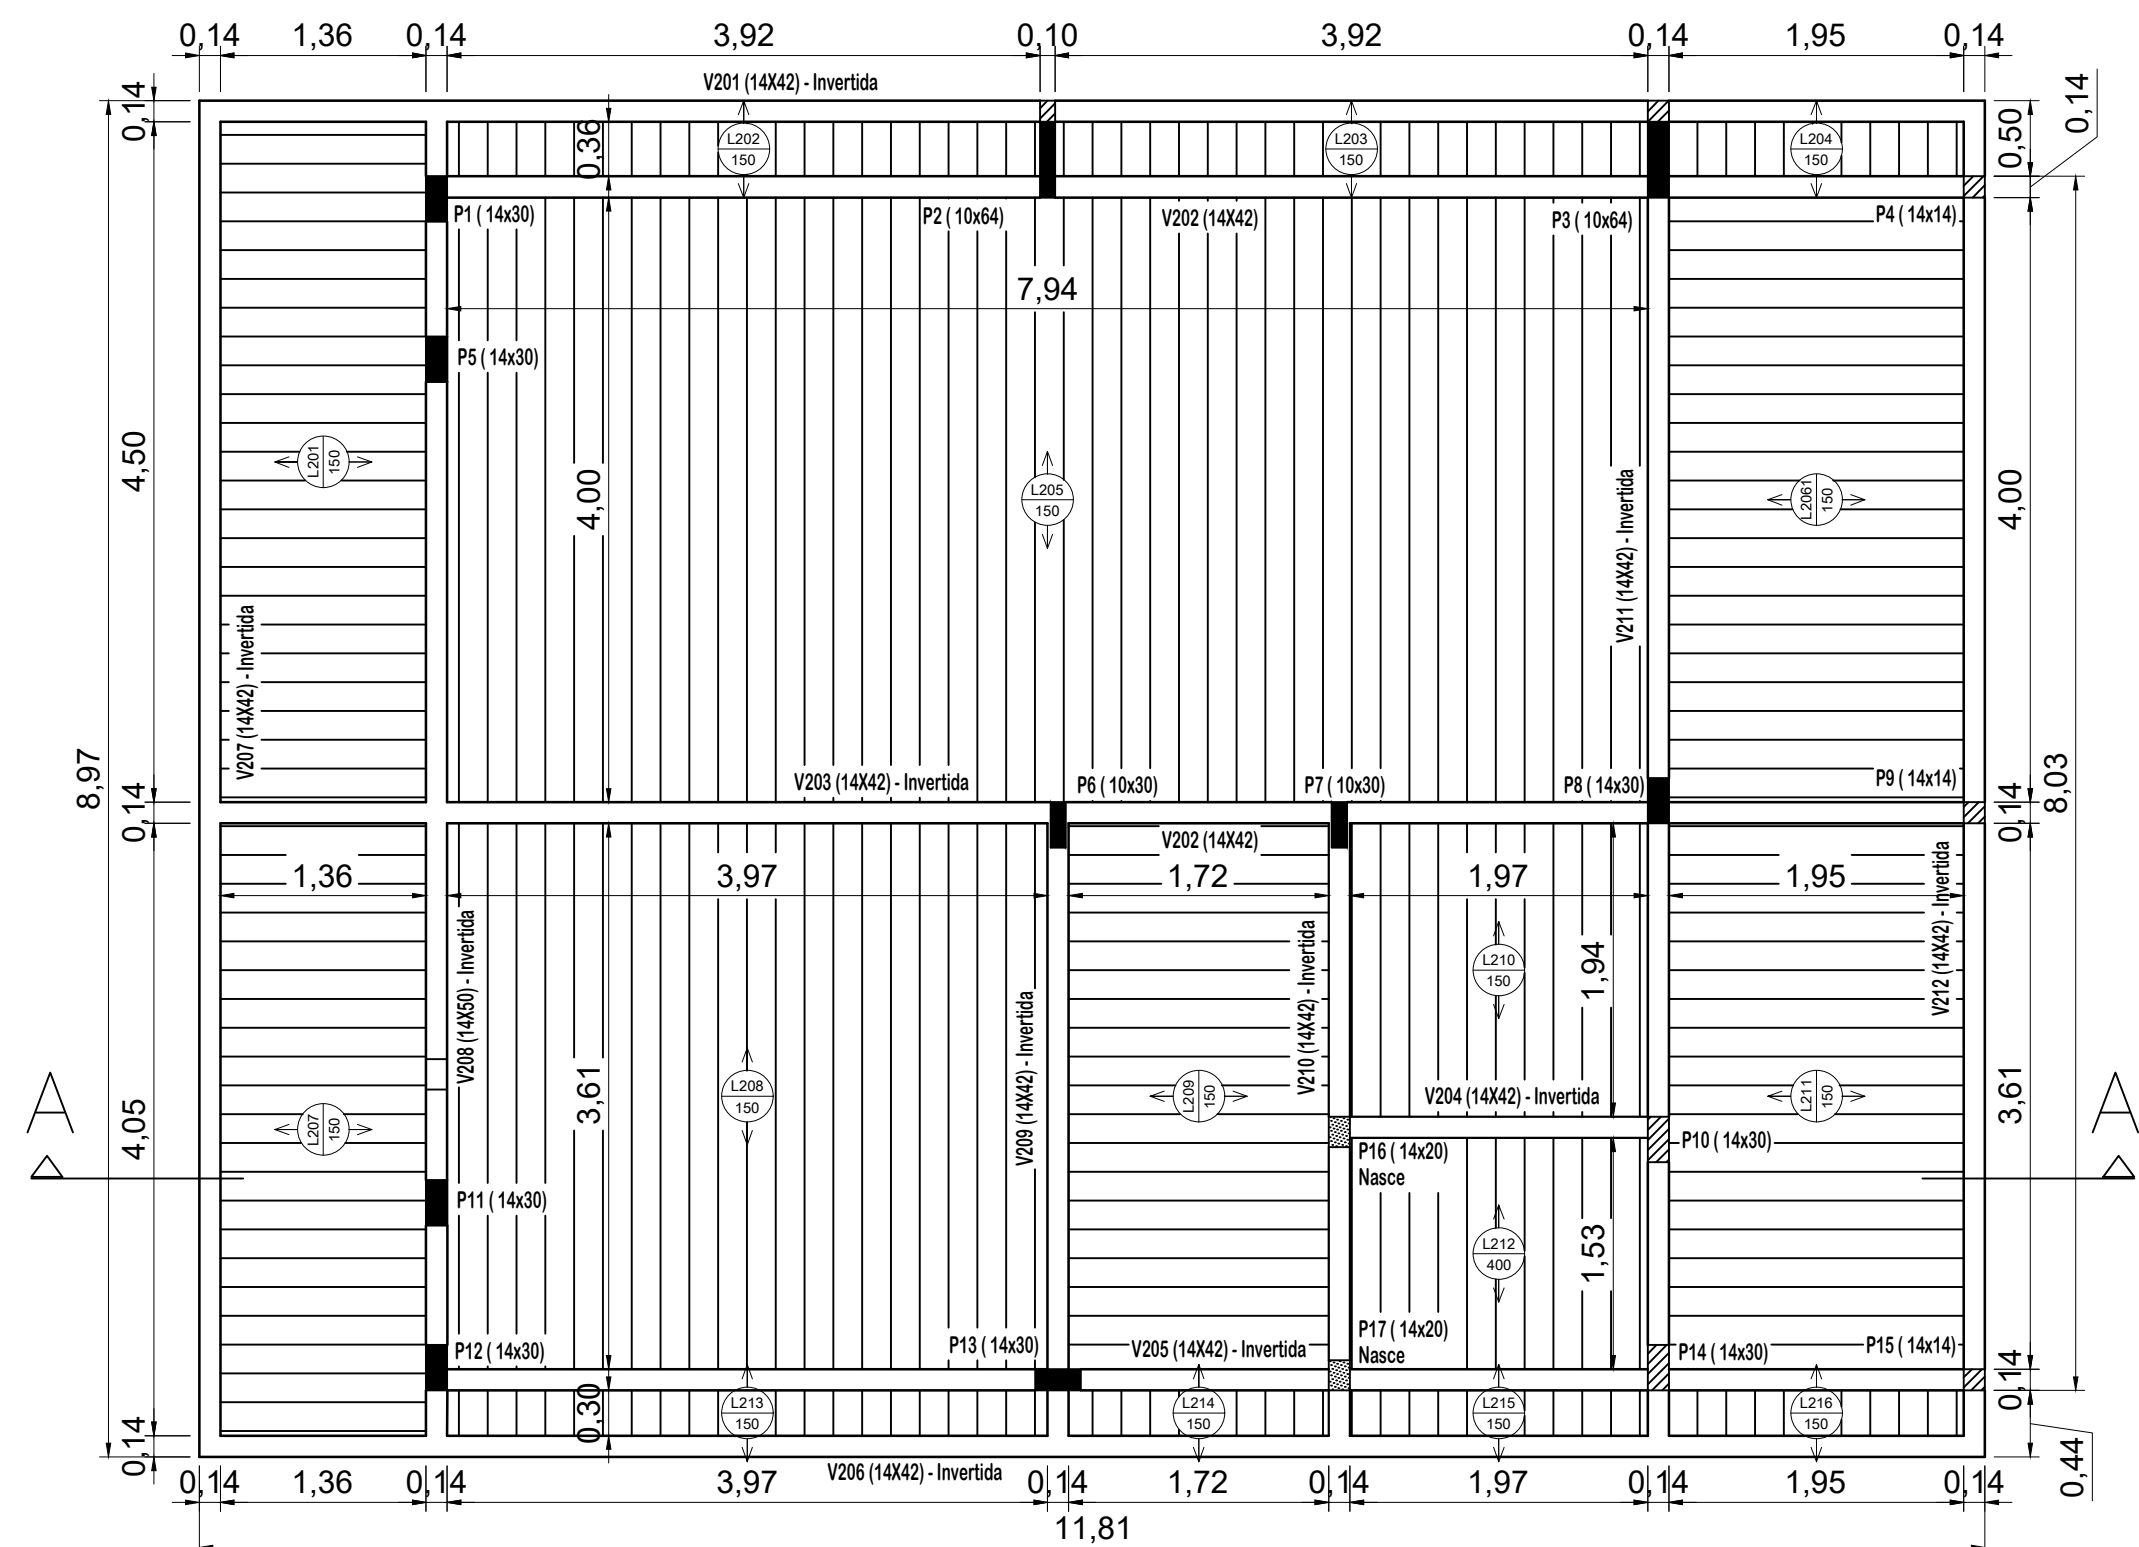

PLANTA DE FORMAS N200
Esc.: 1:50

LEGENDA
PILAR QUE PASSA
PILAR QUE NASCE
PILAR QUE MORRE

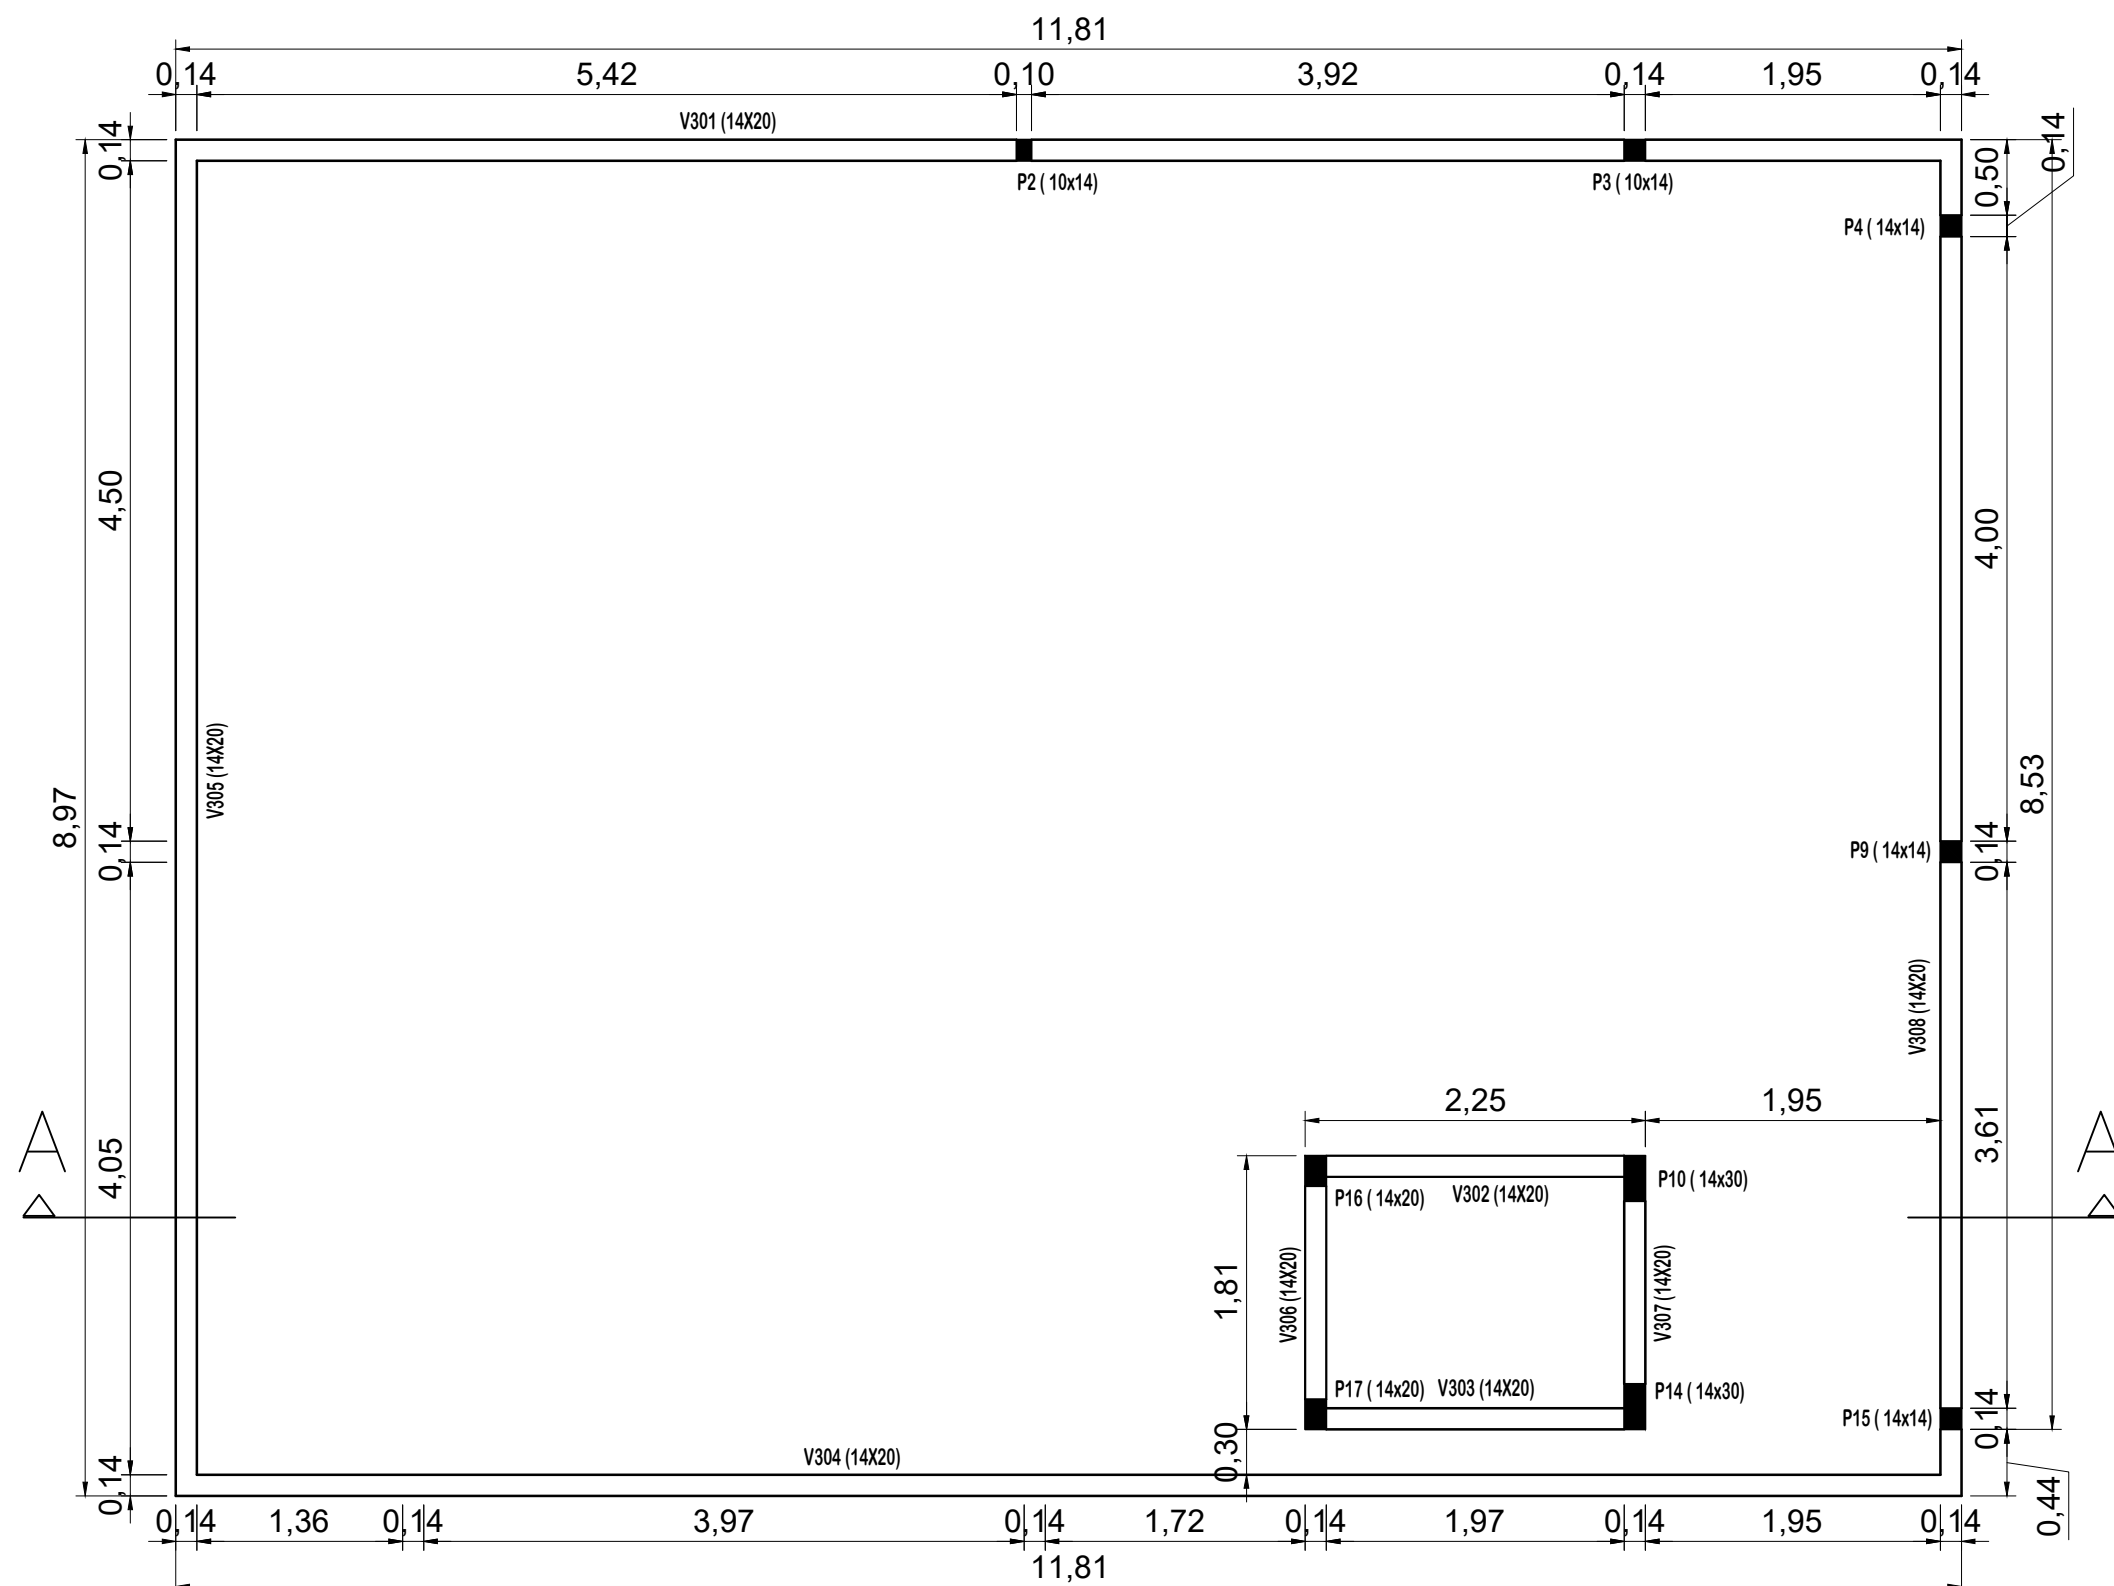

PLANTA DE FORMAS
VIGAS DE AMARRAÇÃO SOBRE PLATIBANDAS E RESERVATÓRIO
Esc.: 1:50

LEGENDA
PILAR QUE PASSA
PILAR QUE NASCE
PILAR QUE MORRE

Assinado digitalmente por:
LAERCIO SCHEFFER
assinado 26/08/2026 13:35:03
assinado digitalmente
Assinatura digital avançada.

PROPRIETÁRIO	PREFEITURA MUNICIPAL DE PARAÍSO	ÁREA (m²)	83,84 m²
RESPONSÁVEL TÉCNICO	Assinatura	DATA	03/02/2022
PROJETO	Arq. Urb. EDUARDA CRISTINA BLACK CAU A140873-9	ALTERAÇÃO - DATA	00 - 03/02/2022
DESENHO	Eduarda	DESENHO	Eduarda
ESPECIFICAÇÃO	PLANTAS DE FORMAS E CORTE		
ENDEREÇO	Linha Stanga, Interior, Paraíso - SC		
CONTATO RESPONSÁVEL TÉCNICO	Rua Alcides Zanin, 593, Centro, Paraíso, SC (49) 3627 0077 / arquitetura@paraíso.sc.gov.br		
PRANCHA	01		

BRASIL, 26 de Agosto de 2026
Assinado digitalmente por:
LAERCIO SCHEFFER
assinado 26/08/2026 13:35:03
assinado digitalmente
Assinatura digital avançada.