


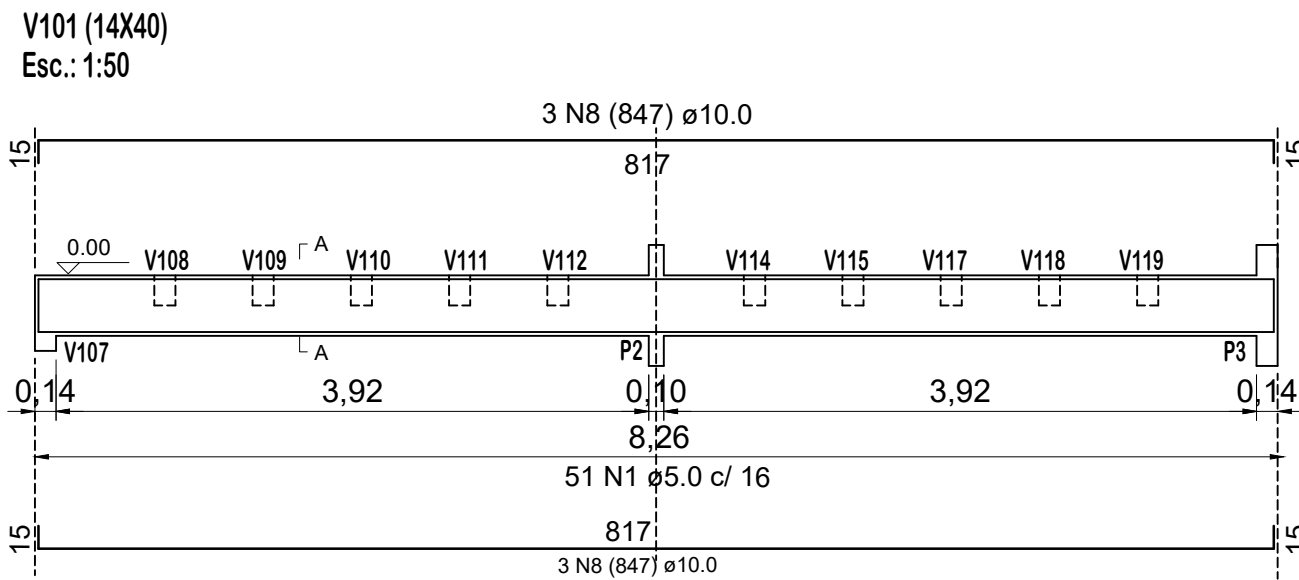
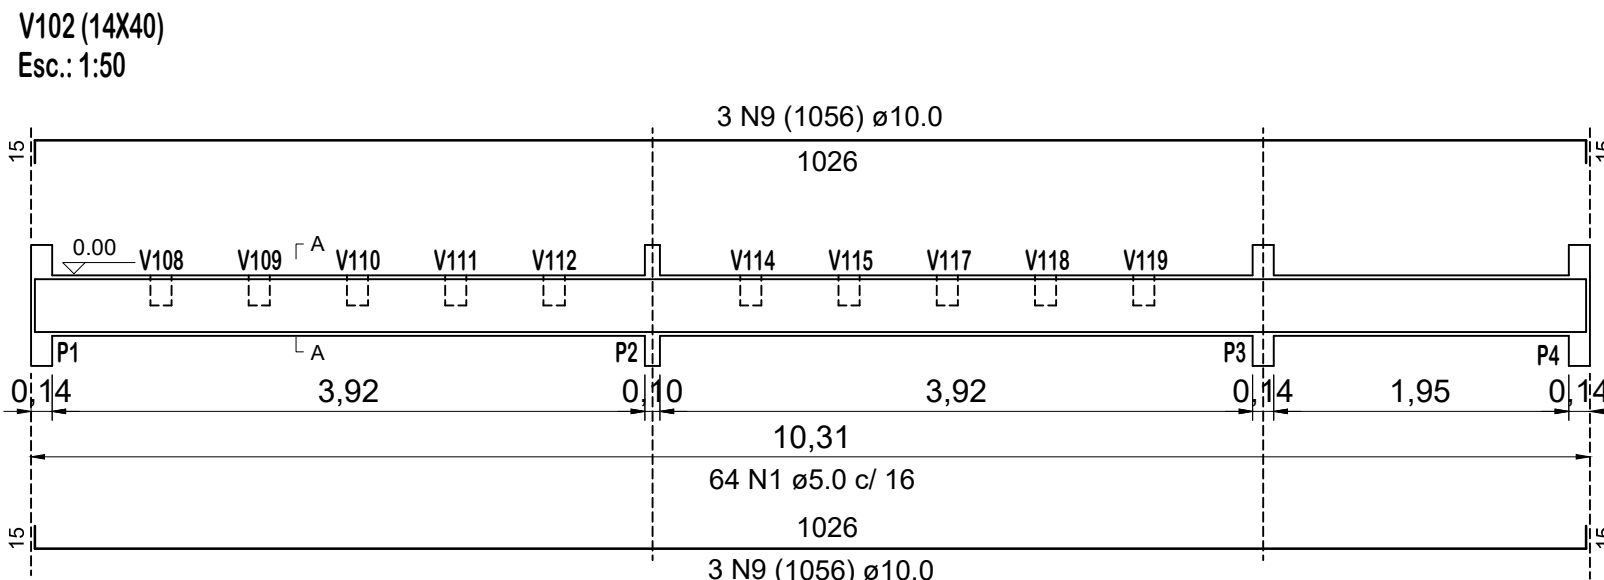


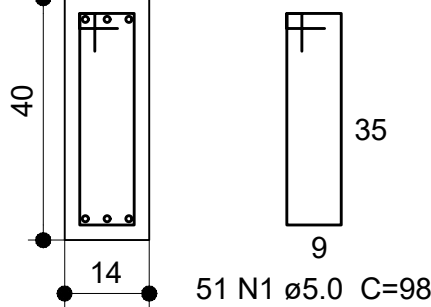



SEÇÃO A-A
ESC 1:25

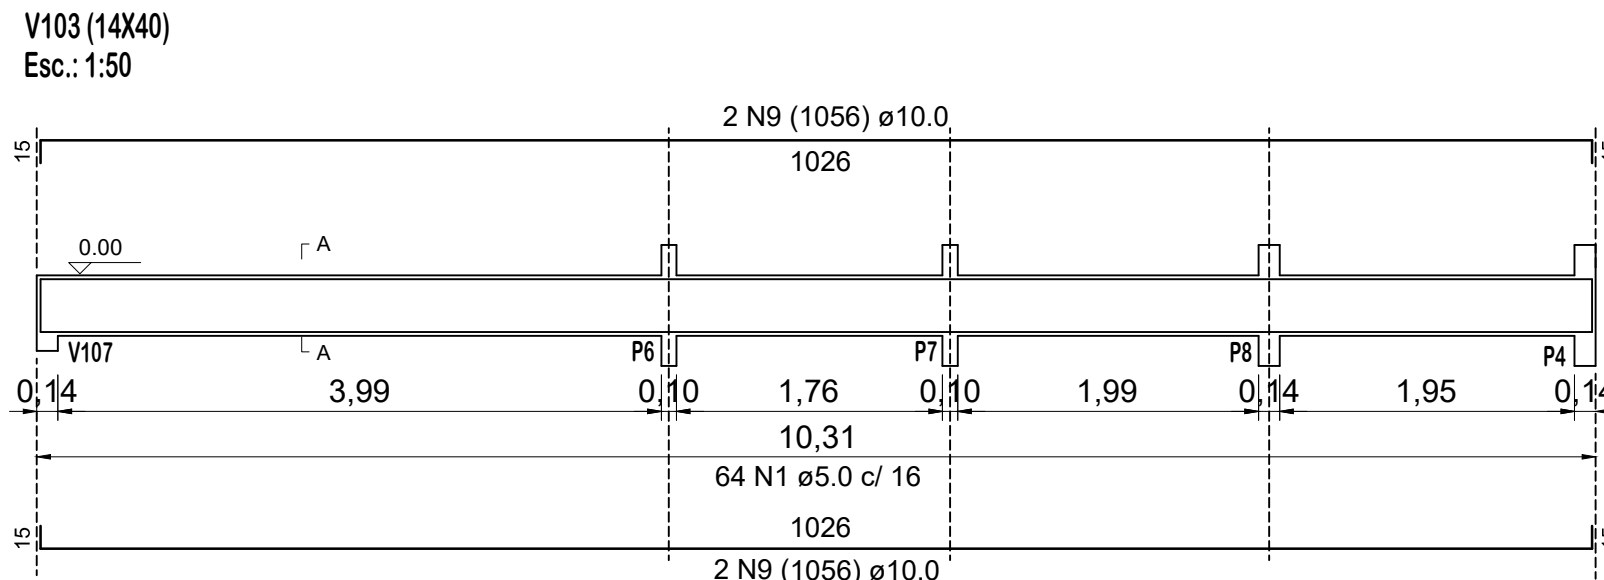



SEÇÃO A-A
ESC 1:25

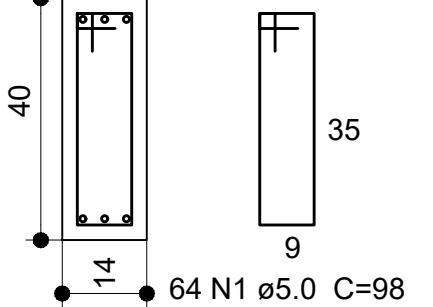



SEÇÃO A-A
ESC 1:25

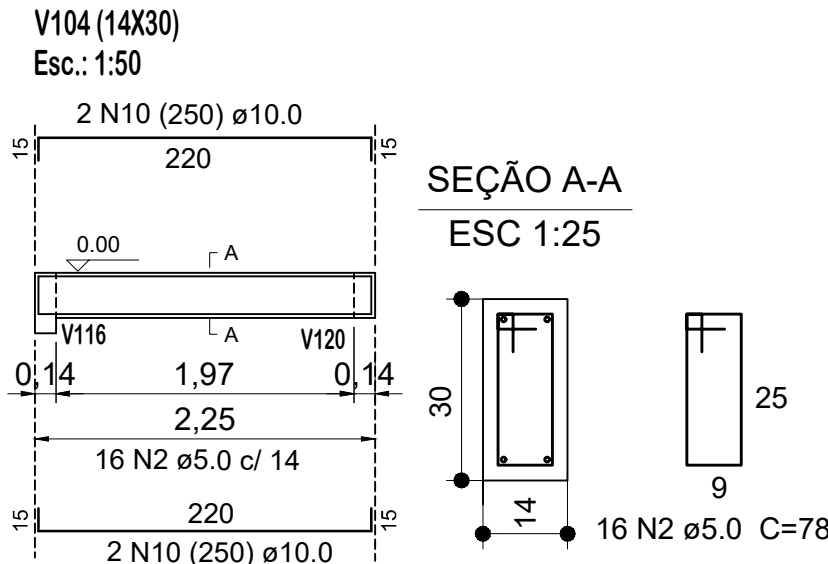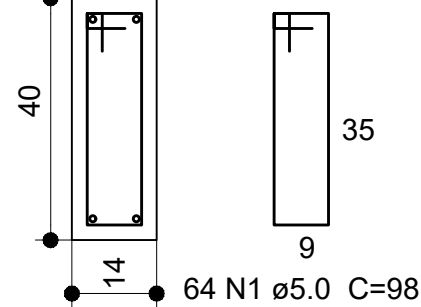



SEÇÃO A-A
ESC 1:25

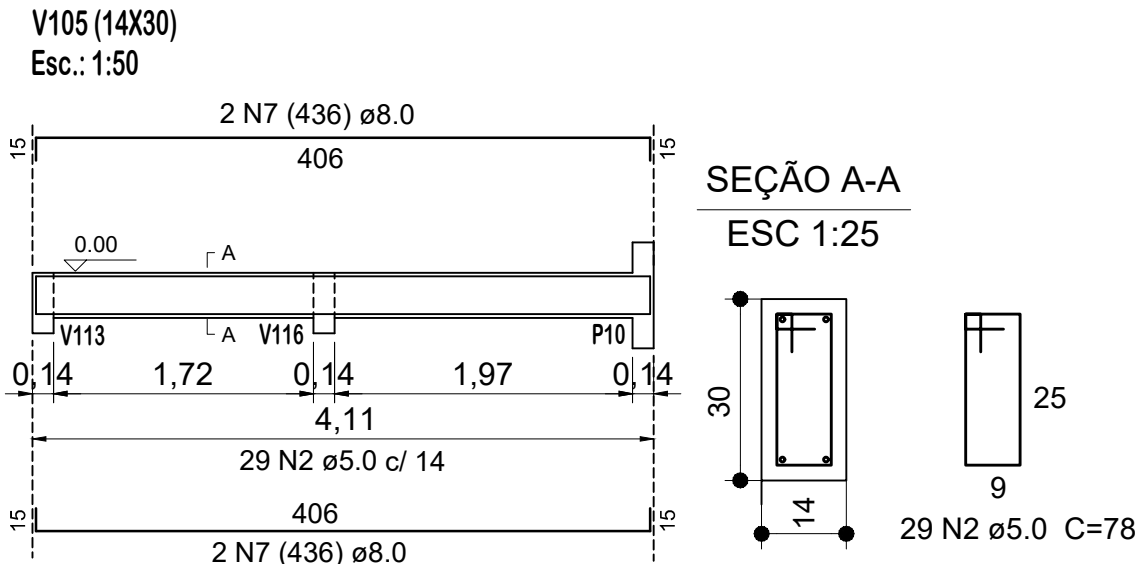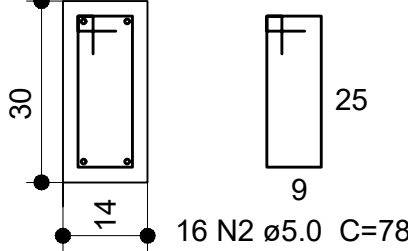



SEÇÃO A-A
ESC 1:25

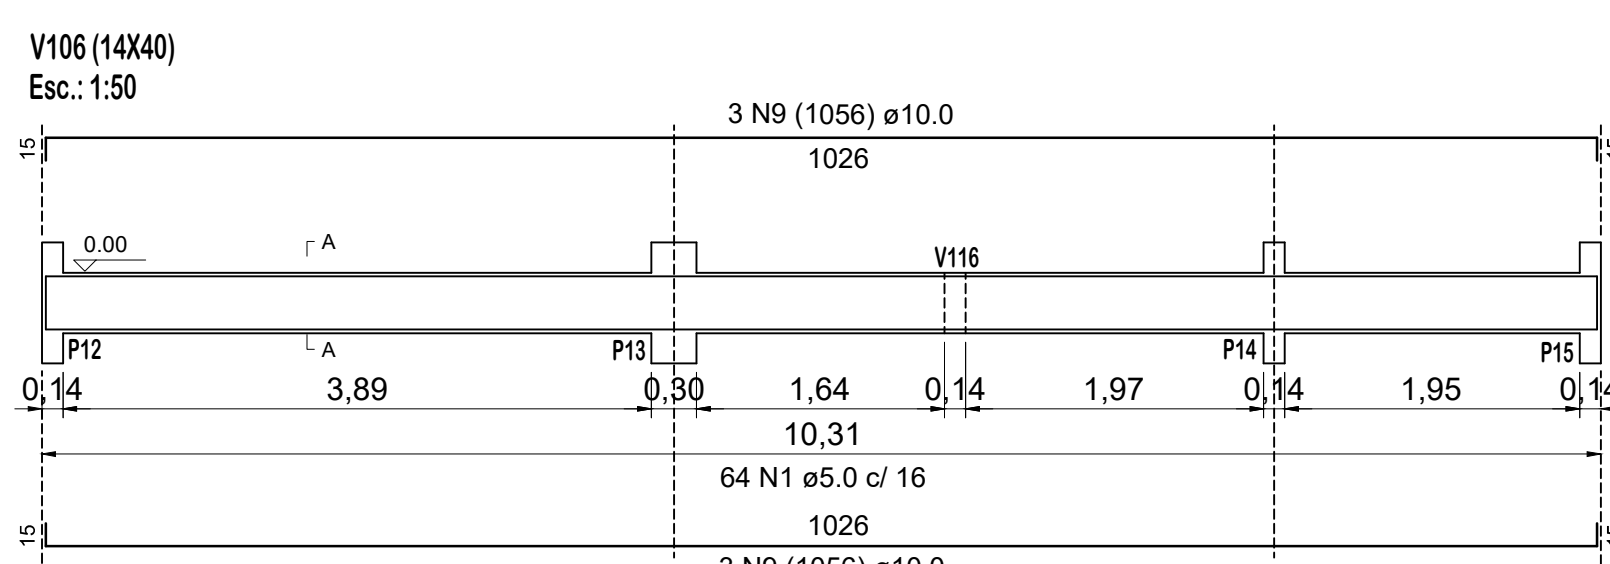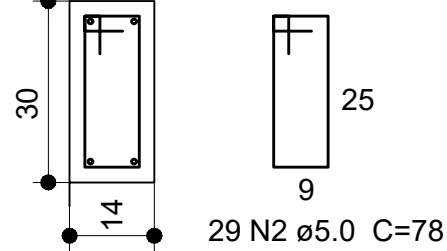


SEÇÃO A-A
ESC 1:25

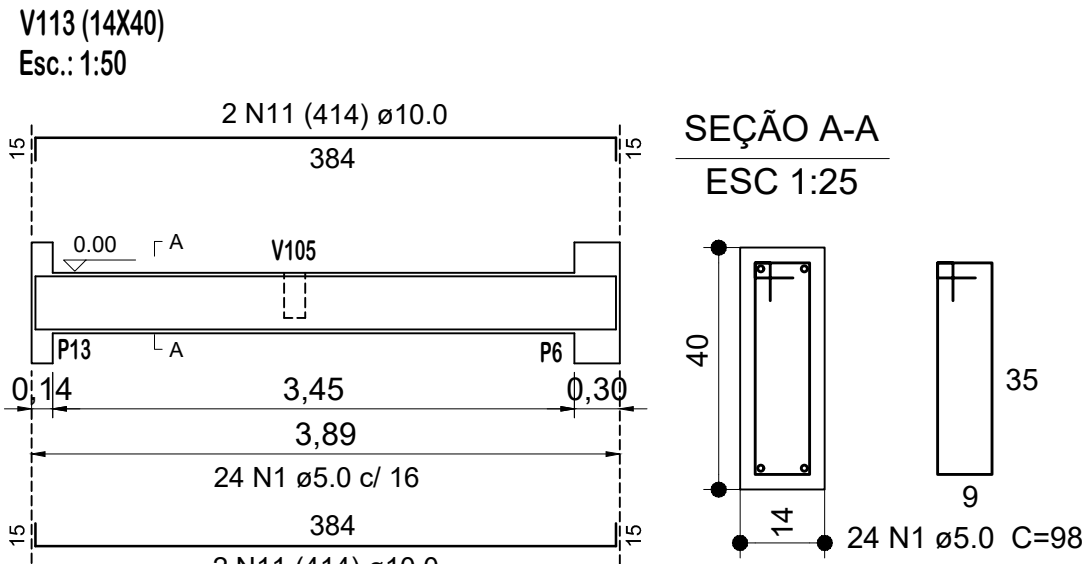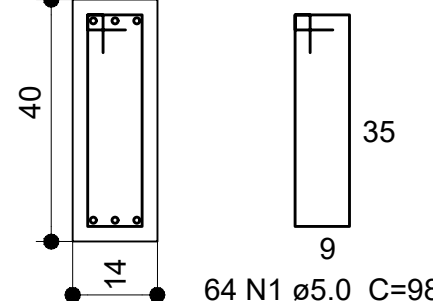



SEÇÃO A-A
ESC 1:25

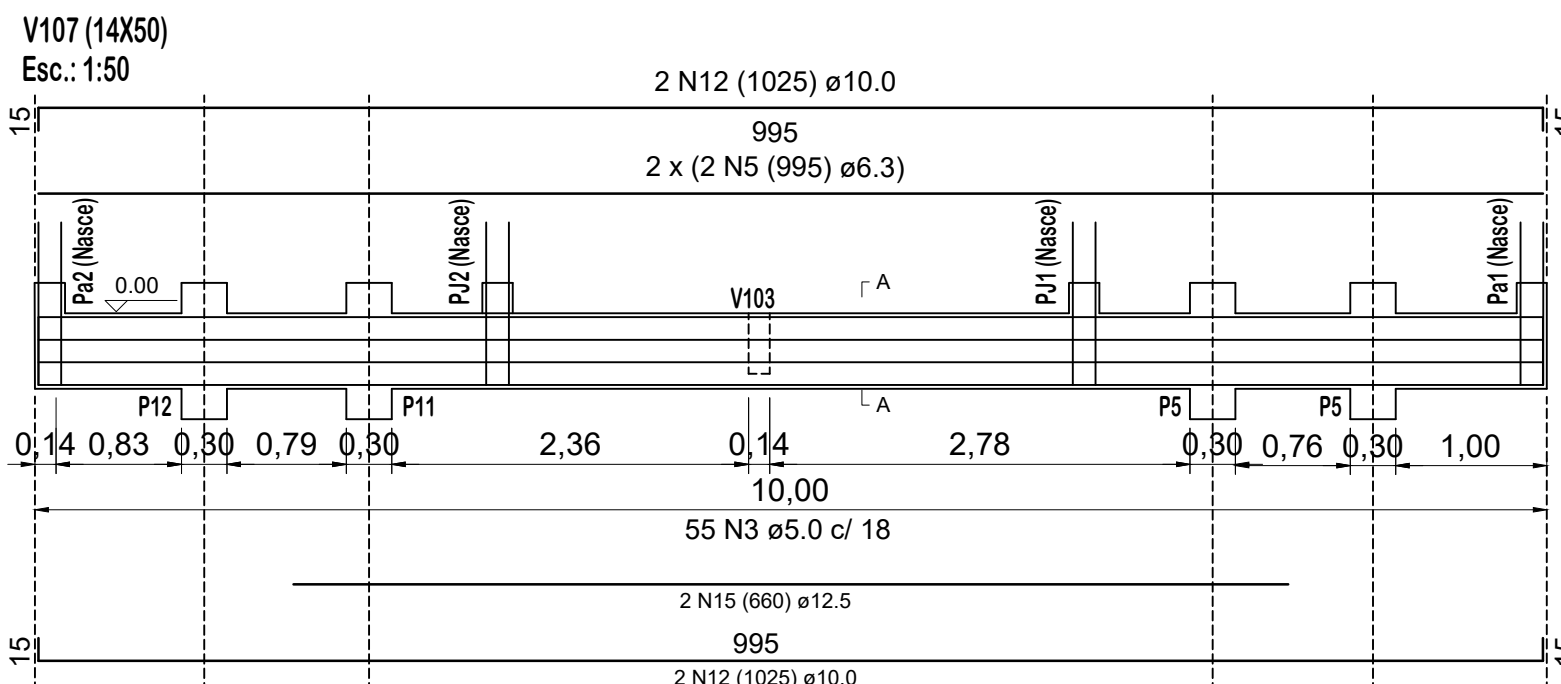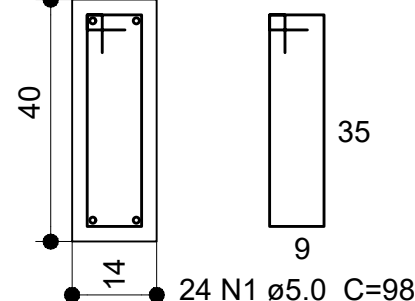



SEÇÃO A-A
ESC 1:25

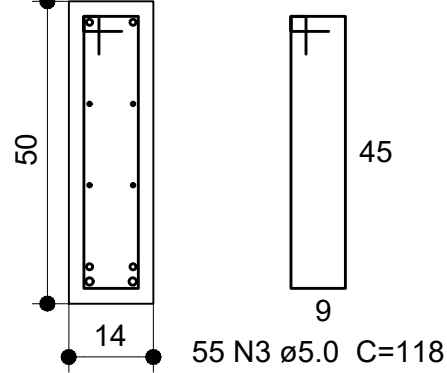



ESPERAS Pa1;
Pa2; PJ1; PJ2
ESC 1:25

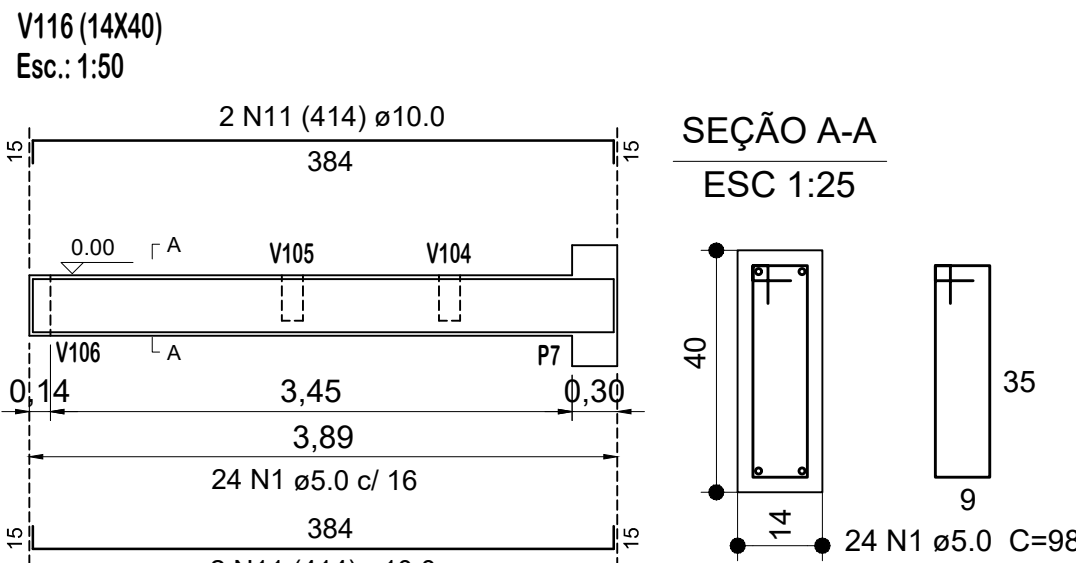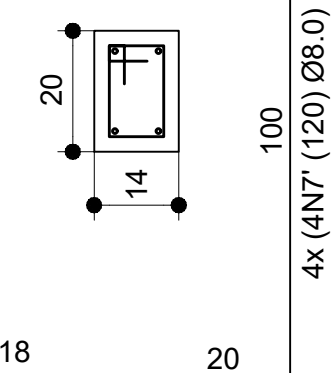



SEÇÃO A-A
ESC 1:25

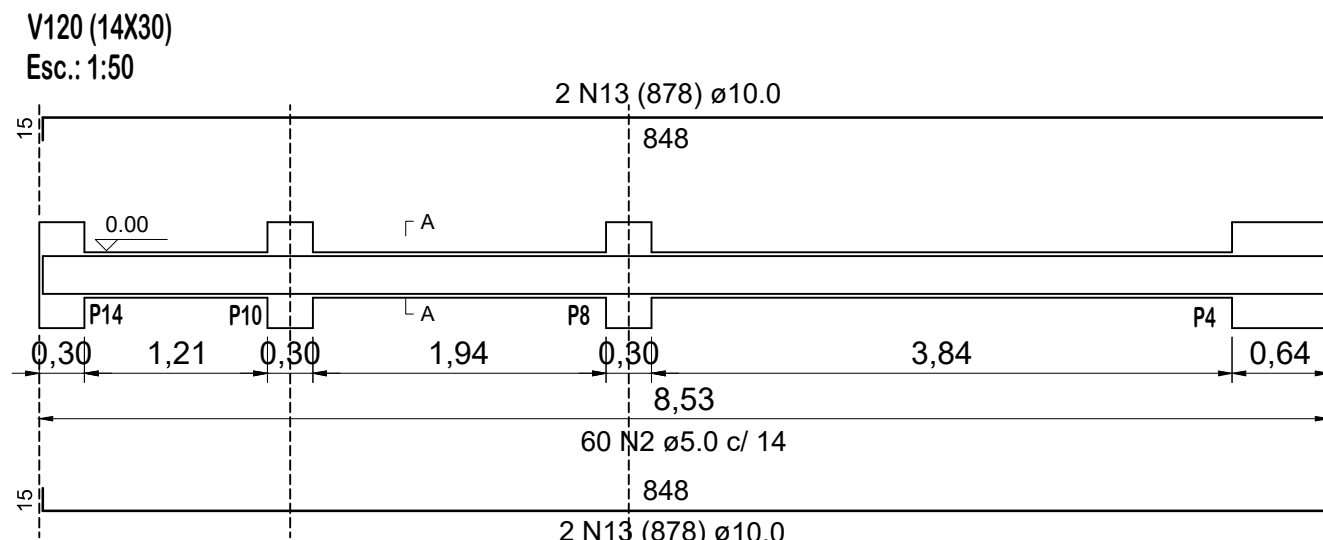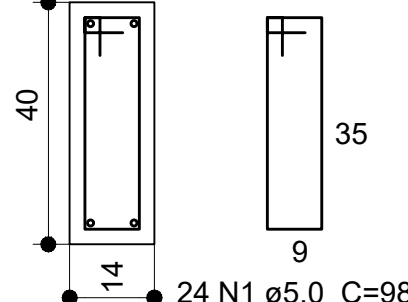



SEÇÃO A-A
ESC 1:25

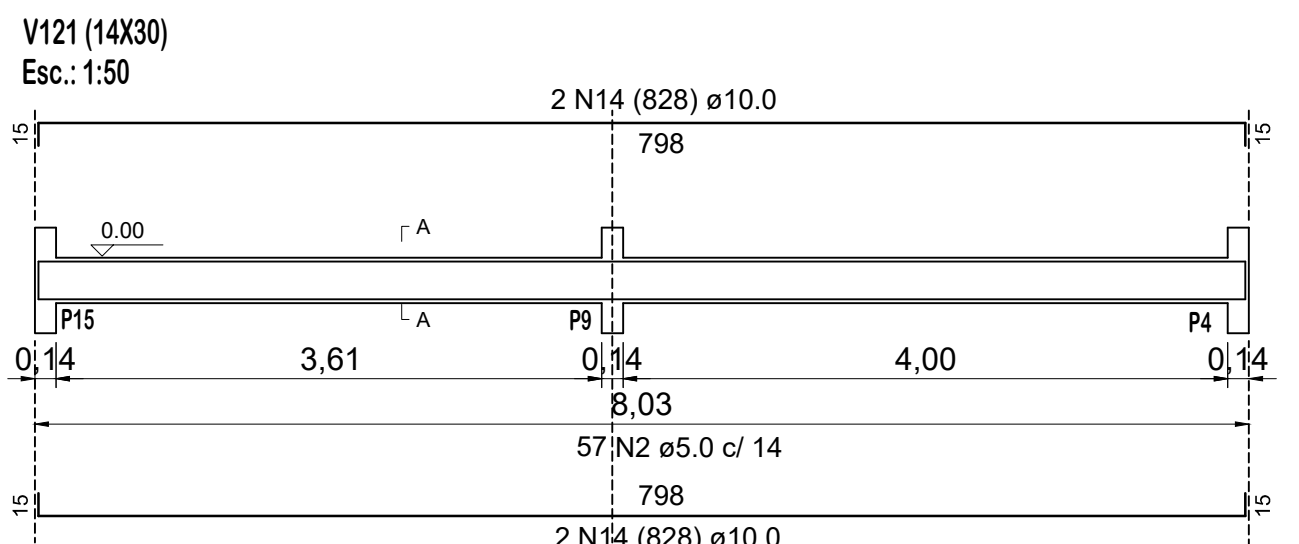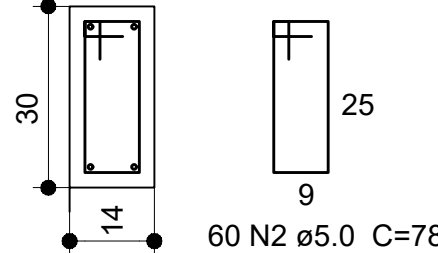



SEÇÃO A-A
ESC 1:25

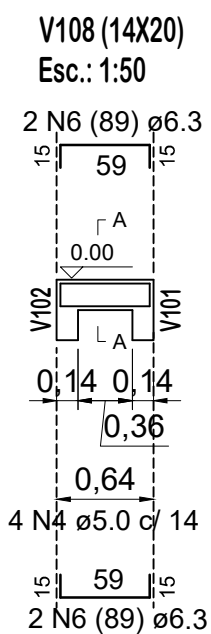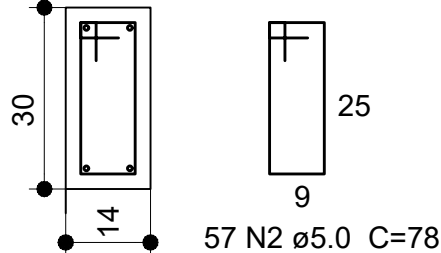



SEÇÃO A-A
ESC 1:25

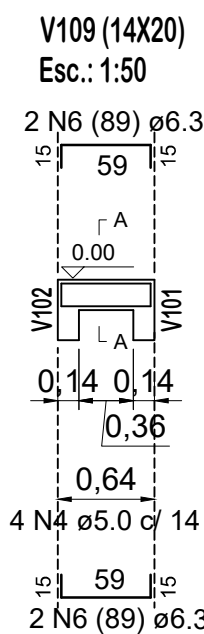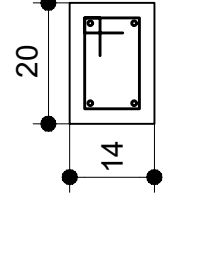



SEÇÃO A-A
ESC 1:25

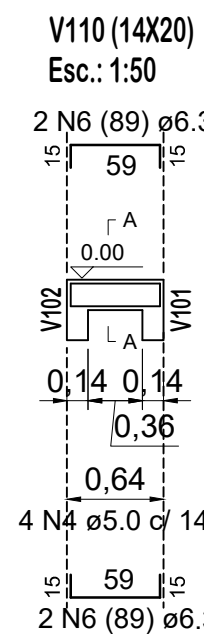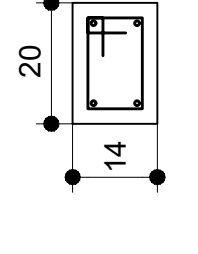



SEÇÃO A-A
ESC 1:25

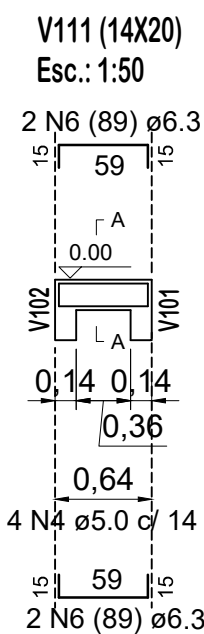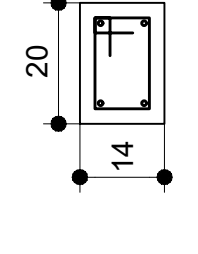



SEÇÃO A-A
ESC 1:25

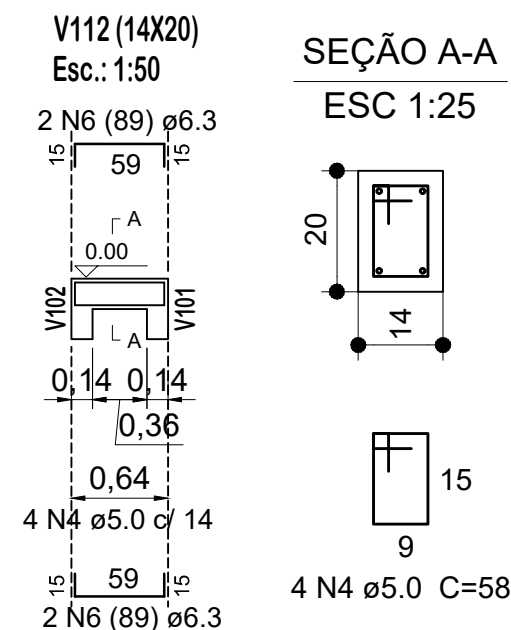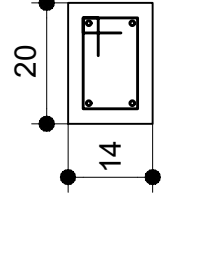



SEÇÃO A-A
ESC 1:25

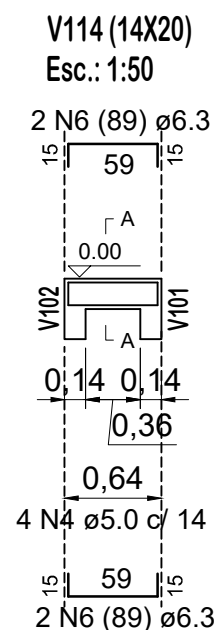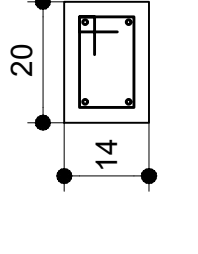



SEÇÃO A-A
ESC 1:25

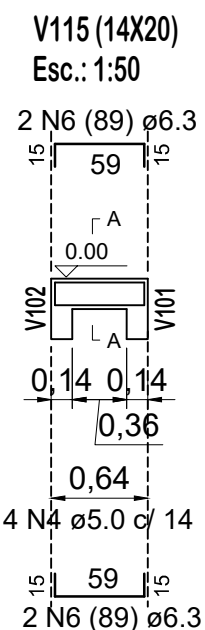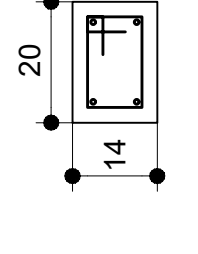



SEÇÃO A-A
ESC 1:25

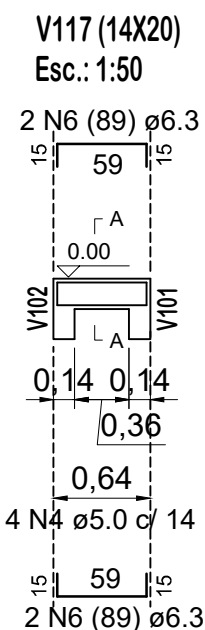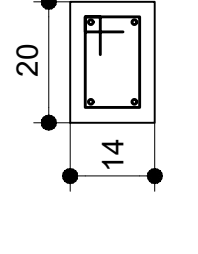


SEÇÃO A-A
ESC 1:25

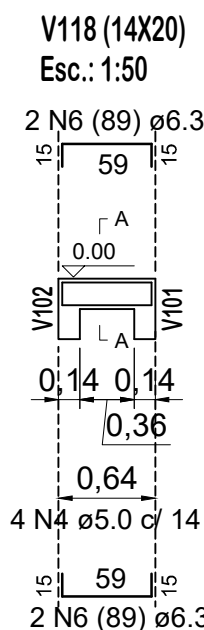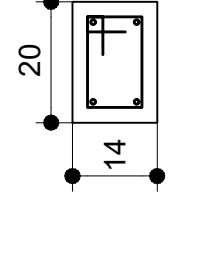

SEÇÃO A-A
ESC 1:25

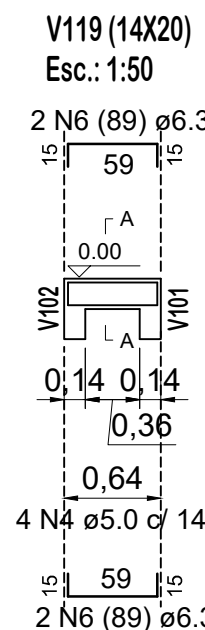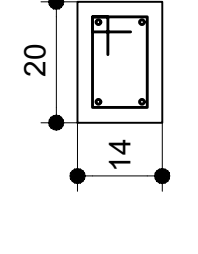

SEÇÃO A-A
ESC 1:25

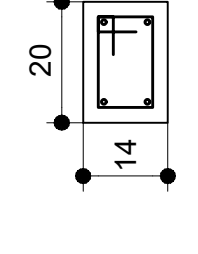

RELAÇÃO DO AÇO - VIGAS N100 (BALDRAMES)					
ACO	N	DIAMETRO (m)	QUANTIDADE	C. UNIT. (m)	C. TOTAL (m)
CA60	1	5,0	291	0,88	286,18
	2	5,0	162	0,78	126,36
	3	5,0	55	1,18	64,90
	4	5,0	40	0,58	23,20
CA50	5	8,3	4	9,95	39,80
	6	6,3	40	0,89	35,60
	7	8,0	4	4,36	17,44
	7	8,0	16	1,2	19,20
	8	10,0	6	8,47	50,82
	8	10,0	16	10,56	168,96
	10	10,0	4	2,5	10,00
	11	10,0	8	4,14	33,12
	12	10,0	4	10,25	41,00
	13	10,0	4	8,78	35,12
	14	10,0	4	8,28	33,12
	15	12,5	2	6,6	13,20
	15	12,5	4	3,22	12,88
RESUMO DO AÇO - VIGAS DE BALDRAME					
ACO	DIAMETRO (m)	C. TOTAL (m)	N BARRAS 12 m	PESO (kg)	
CA60	5,0	499,64	42	76,84	
	8,3	75,40	7	19,47	
	9,0	36,64	4	14,47	
CA50	10,0	372,14	32	229,61	
	12,5	28,08	3	25,12	
VOLUME DE CONCRETO VIGAS DE BALDRAME = 4,19m³					
ÁREA DE FORMAS = 59,87m²					
CONCRETO = Fck 25MPa					

Assinado digitalmente por:
LAERCIO SCHEFFER
assinado 26/08/2026 13:35:48
digitalmente
Assinatura digital averçada.

PROPRIETÁRIO	PREFEITURA MUNICIPAL DE PARAÍSO	ÁREA (m²)	83,84
RESPONSÁVEL TÉCNICO	Assinatura	DATA	03/02/2022
PROJETO	Eng. Civ. Laércio Scheffer CREA 076249-4	ALTERAÇÃO - DATA	00 - 03/02/2022
ESPECIFICAÇÃO	DETALHAMENTO DAS VIGAS DE BALDRAME		
ENDEREÇO	Linha Stanga, Interior, Paraíso - SC	PRANCHA	03
CONTATO RESPONSÁVEL TÉCNICO	Rua Alcides Zanin, 593, Centro, Paraíso, SC (49) 3627 0077 / engenharia@paraíso.sc.gov.br	PROJETO COM 05 PRANCHAS	